

15027 PONTSTURA (AL) - FRAZIONE
 CASTAGNONE 8
 e-mail ufficio tecnico:
 andrea.cmpspa@tiscali.it
 e-mail aziendale: cmpspa@tiscali.it
 sito web: www.piscinecmp.it



Disegnato	Approvato
Andrea Nosengo	Sergio Guttero

Dati tecnici Piscina

Tipo Piscina	Azalea
Capacità	40 m ³
Materiale	PRFV
Colorazione Esterna	vedere offerta
Scala Disegno	1:30

Distinta Accessori


Pos.	Servizio
1	NR.1 SKIMMER A BOCCA SVASATA
2	NR.1 FARO A LED 13 WATT
3	NR.3 BOCCHETTI DI IMMISSIONE
4	NR.2 BOCCHETTI DI ASPIRAFONDO
5	NR.1 BOCCETTA ASPRIAFANGO

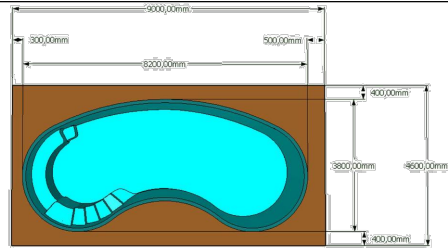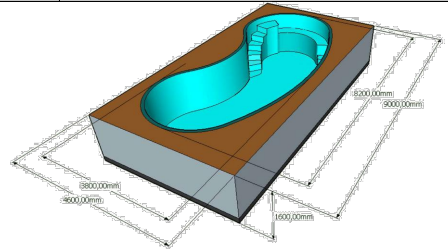


IL CLIENTE PER APPROVAZIONE
 GARANZIA: IL MATERIALE DESCRITTO
 E' COPERTO DA GARANZIA DI MESI
 24 DALLA DATA DI CONSEGNA

DATA :
 TIMBRO E FIRMA


PIANTA

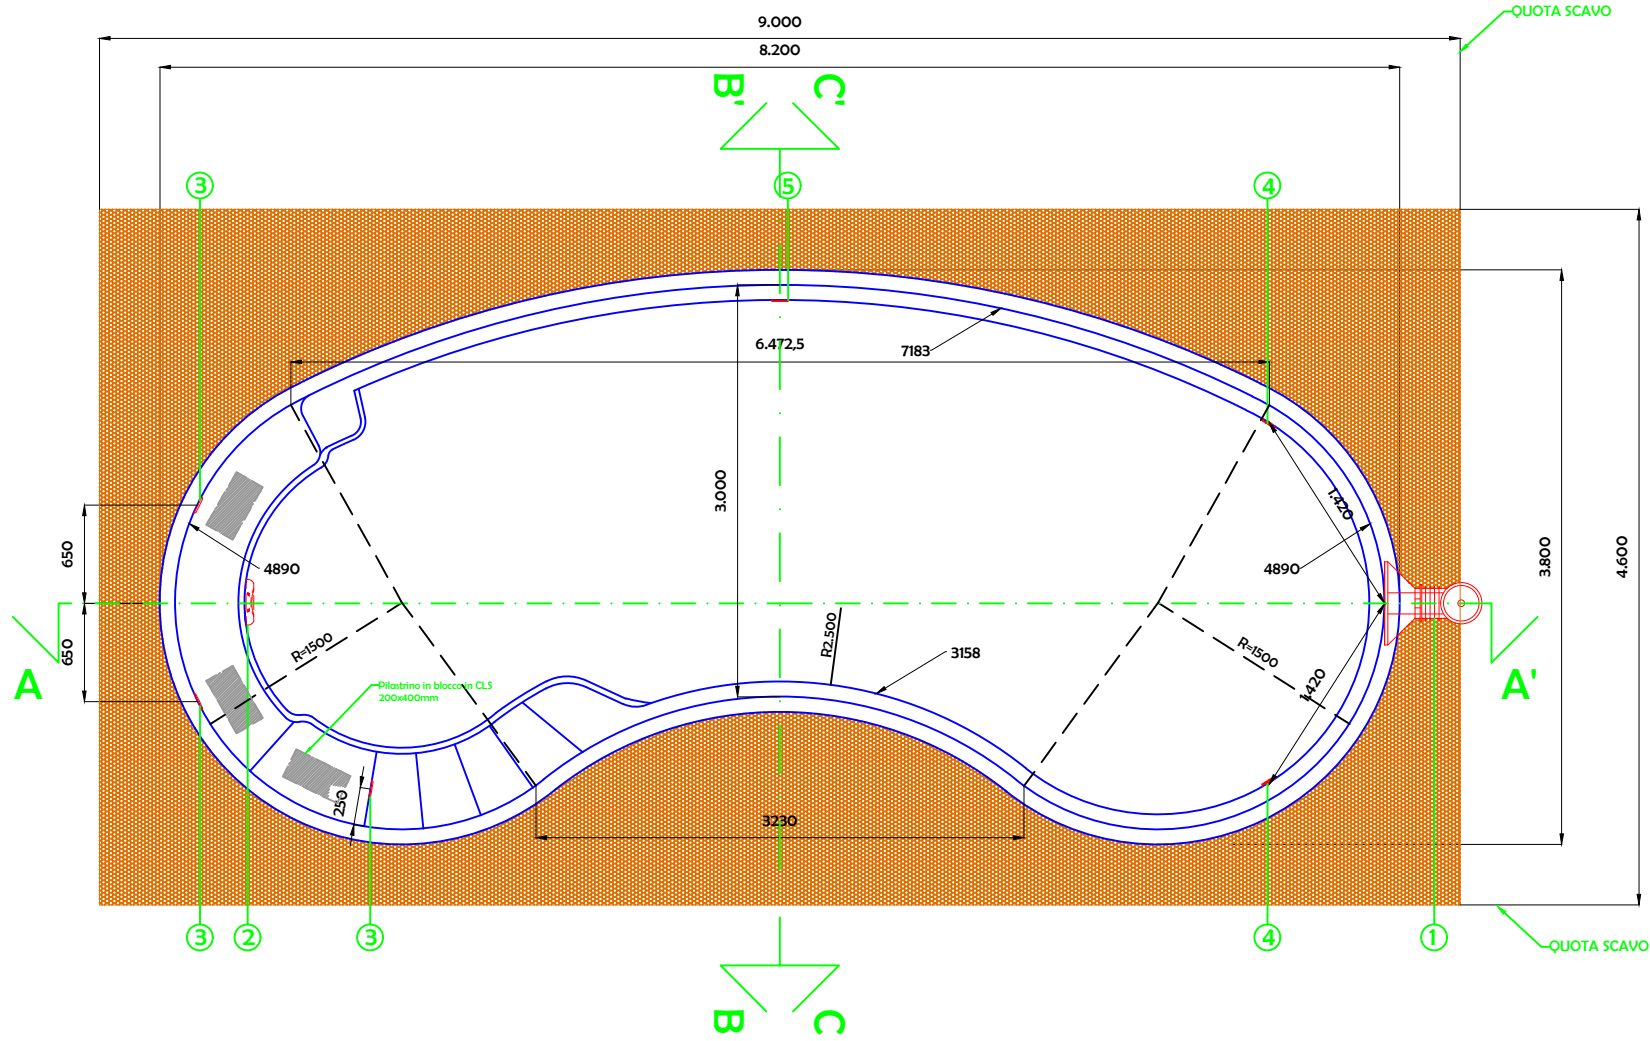


SEZIONE A-A'

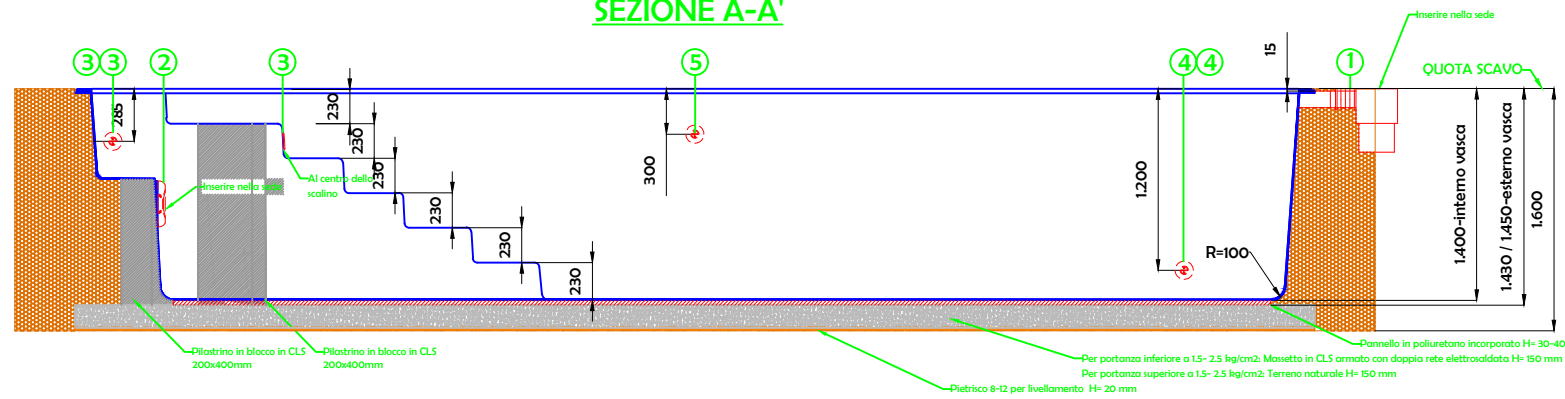

SEZIONE B-B'

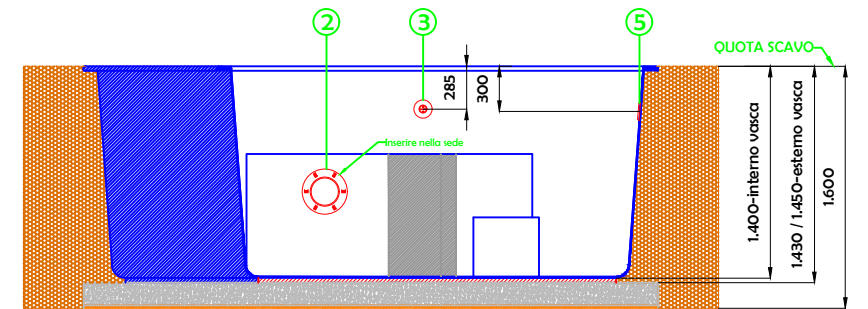

SEZIONE C-C'

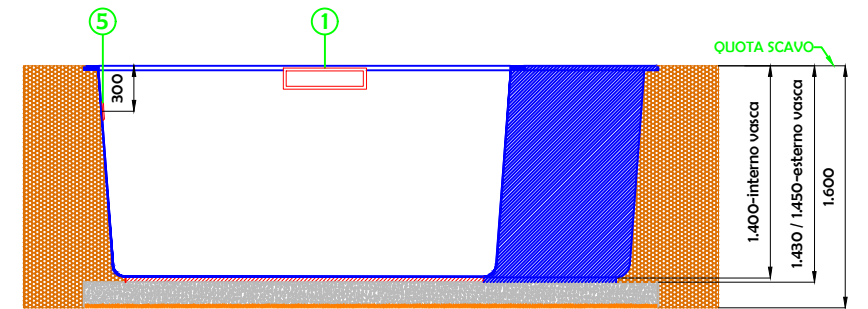

QUOTA SCAVO

QUOTA SCAVO

QUOTA SCAVO

QUOTA SCAVO

QUOTA SCAVO

Pilastrino in blocco in CLS 200x400mm
 Pilastrino in blocco in CLS 200x400mm
 Per portanza inferiore a 1,5- 2,5 kg/cm2. Massetto in CLS armato con doppia rete elettrosaldata H= 150 mm
 Per portanza superiore a 1,5- 2,5 kg/cm2. Terrano naturale H= 150 mm
 Pannello in poliuretano incorporato H= 30-40 mm
 Piatrico 8-12 per livellamento H= 20 mm