



**C.M.P. s.p.a.**  
 Manifattura Resine Poliesteri  
 50 Anni  
 1969-2019

15027 PONTSTURA (AL) - FRAZIONE

CASTAGNONE 8

e-mail ufficio tecnico:

andrea.cmpspa@tiscali.it

e-mail aziendale: cmpspa@tiscali.it

sito web: www.piscinecmp.it

Disegnato Approvato



Andrea Sergio  
 Nosenigo Guttero

**Dati tecnici Piscina**

Tipo Piscina	Begonia
Capacità	45 m <sup>3</sup>
Materiale	PRFV
Colorazione Esterna	vedere offerta
Scala Disegno	1:50

**Distinta Accessori**


Pos.	Servizio
1	NR.1 SKIMMER A BOCCA SVASATA
2	NR.1 FARO A LED 13 WATT
3	NR.3 BOCCHETTE DI IMMISSIONE
4	NR.2 BOCCHETTE DI ASPIRAFONDO
5	NR.1 BOCCHETTA ASPRIAFANCO

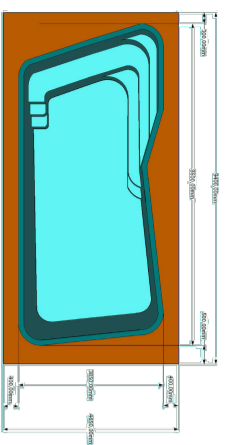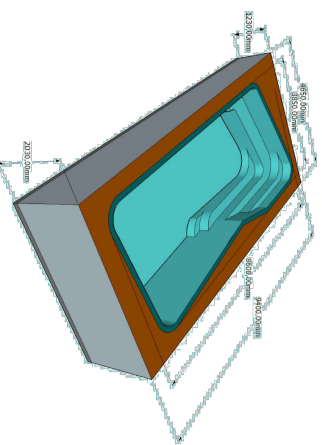


**IL CLIENTE PER APPROVAZIONE  
 GARANZIA: IL MATERIALE DESCRITTO  
 E' COPERTO DA GARANZIA DI MESI  
 24 DALLA DATA DI CONSEGNA**

DATA :  
 TIMBRO E FIRMA

**PIANTA**

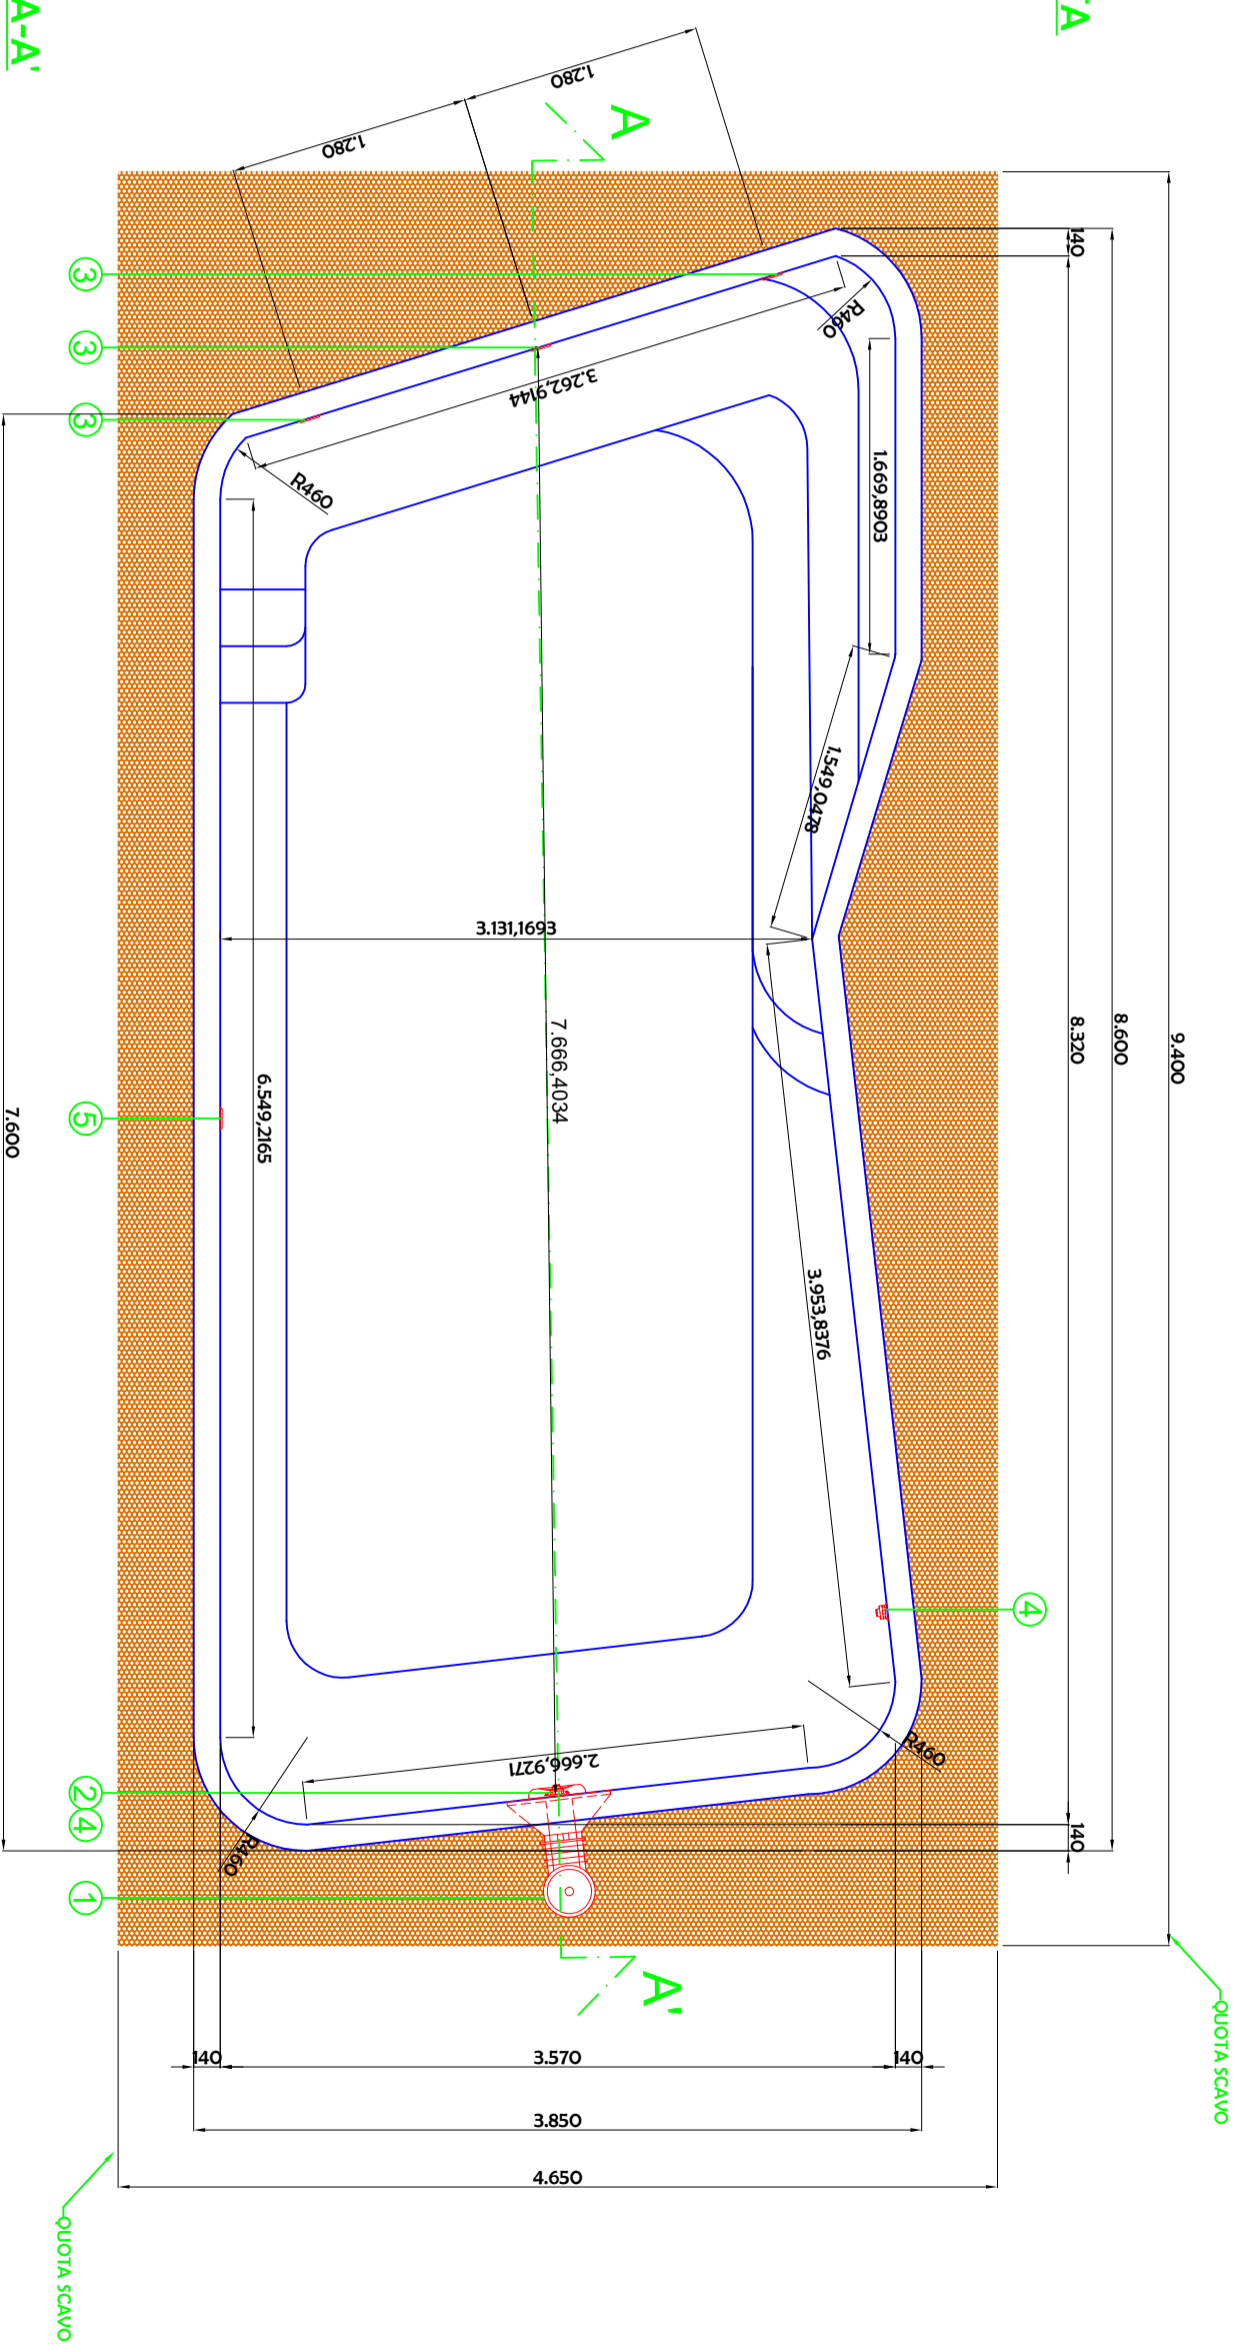

**SEZIONE A-A'**

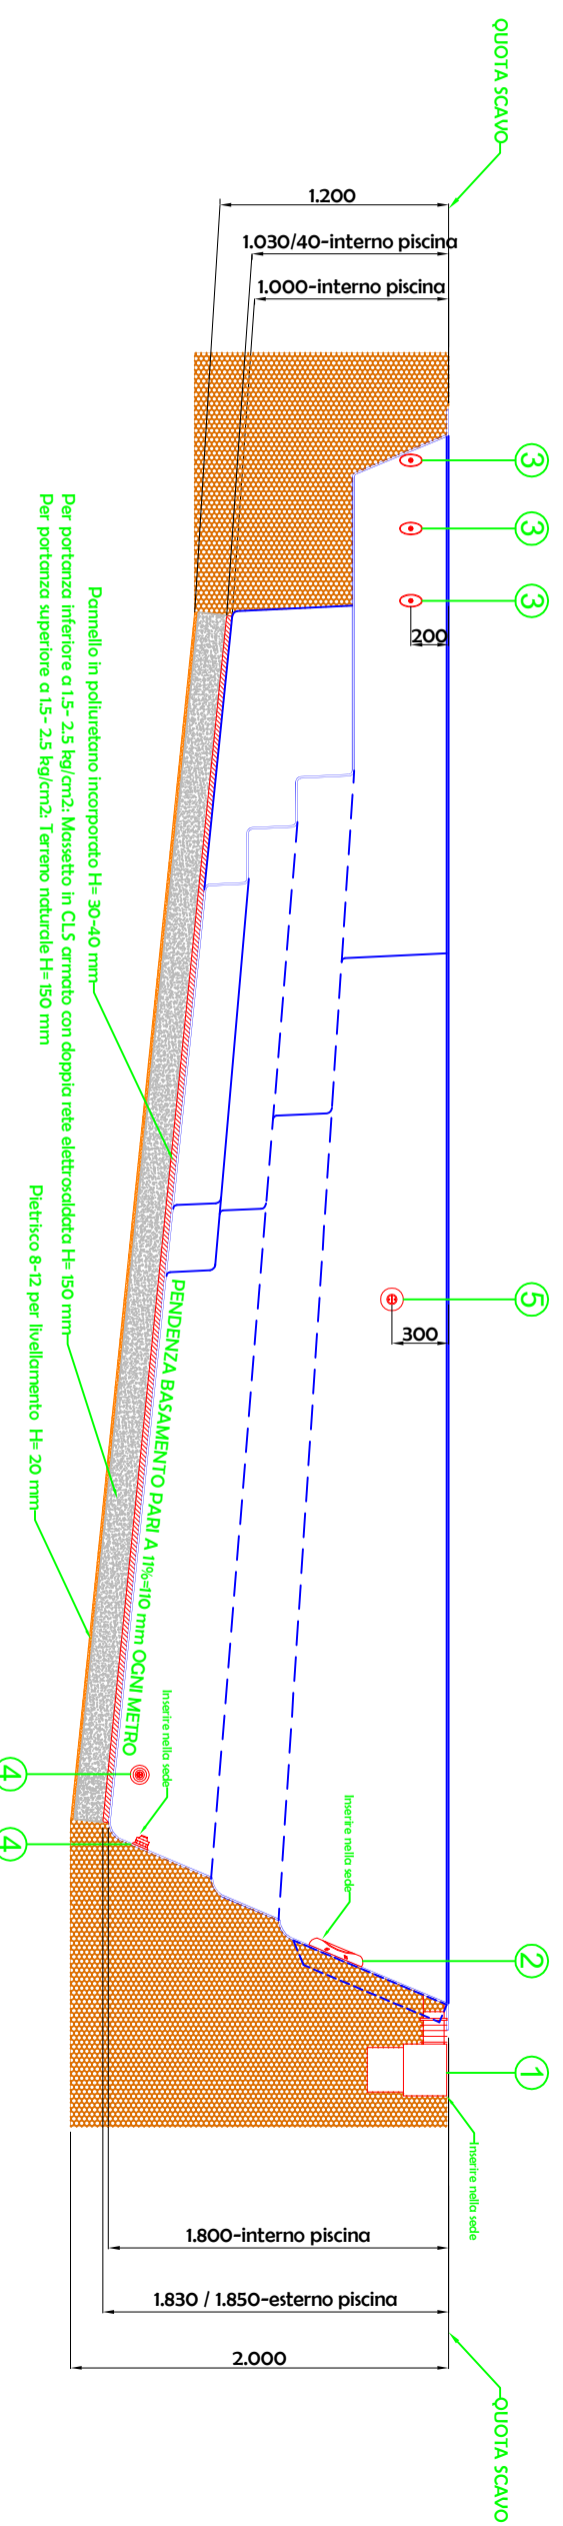

**UNICA INDICAZIONE VALIDA PER LA REALIZZAZIONE DEL BASAMENTO: PENDENZA DELL' 11%**