

15027 PONTSTURA (AL) - FRAZIONE  
 CASTAGNONE 8  
 e-mail ufficio tecnico:  
 andrea.cmpspa@tiscali.it  
 e-mail aziendale: cmpspa@tiscali.it  
 sito web: www.piscinemp.it



Disegnato	Approvato
Andrea Nosengo	Sergio Cuttiero

**Dati tecnici Piscina**

Tipo Piscina	Betulla
Capacità	50 m <sup>3</sup>
Materiale	PRFV
Colorazione Esterna	vedere offerta
Scala Disegno	1:40


**Distinta Accessori**

Pos.	Servizio
1	NR.2 SKIMMER A SFIORO
2	NR.1 FARO A LED 13 WATT
3	NR.4 BOCCHETTE DI IMMISSIONE
4	NR.2 BOCCHETTE DI ASPIRAFONDO
5	NR.1 BOCCHETTA ASPRIAFANGO

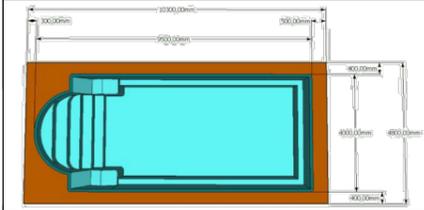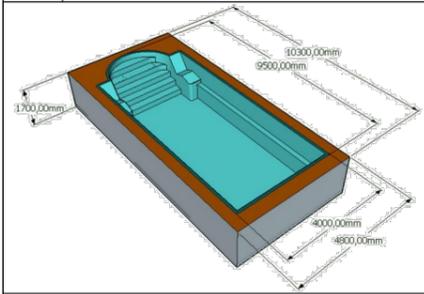


IL CLIENTE PER APPROVAZIONE  
 GARANZIA: IL MATERIALE DESCRITTO  
 E' COPERTO DA GARANZIA DI MESI  
 24 DALLA DATA DI CONSEGNA  
 DATA :  
 TIMBRO E FIRMA


**PIANTA**

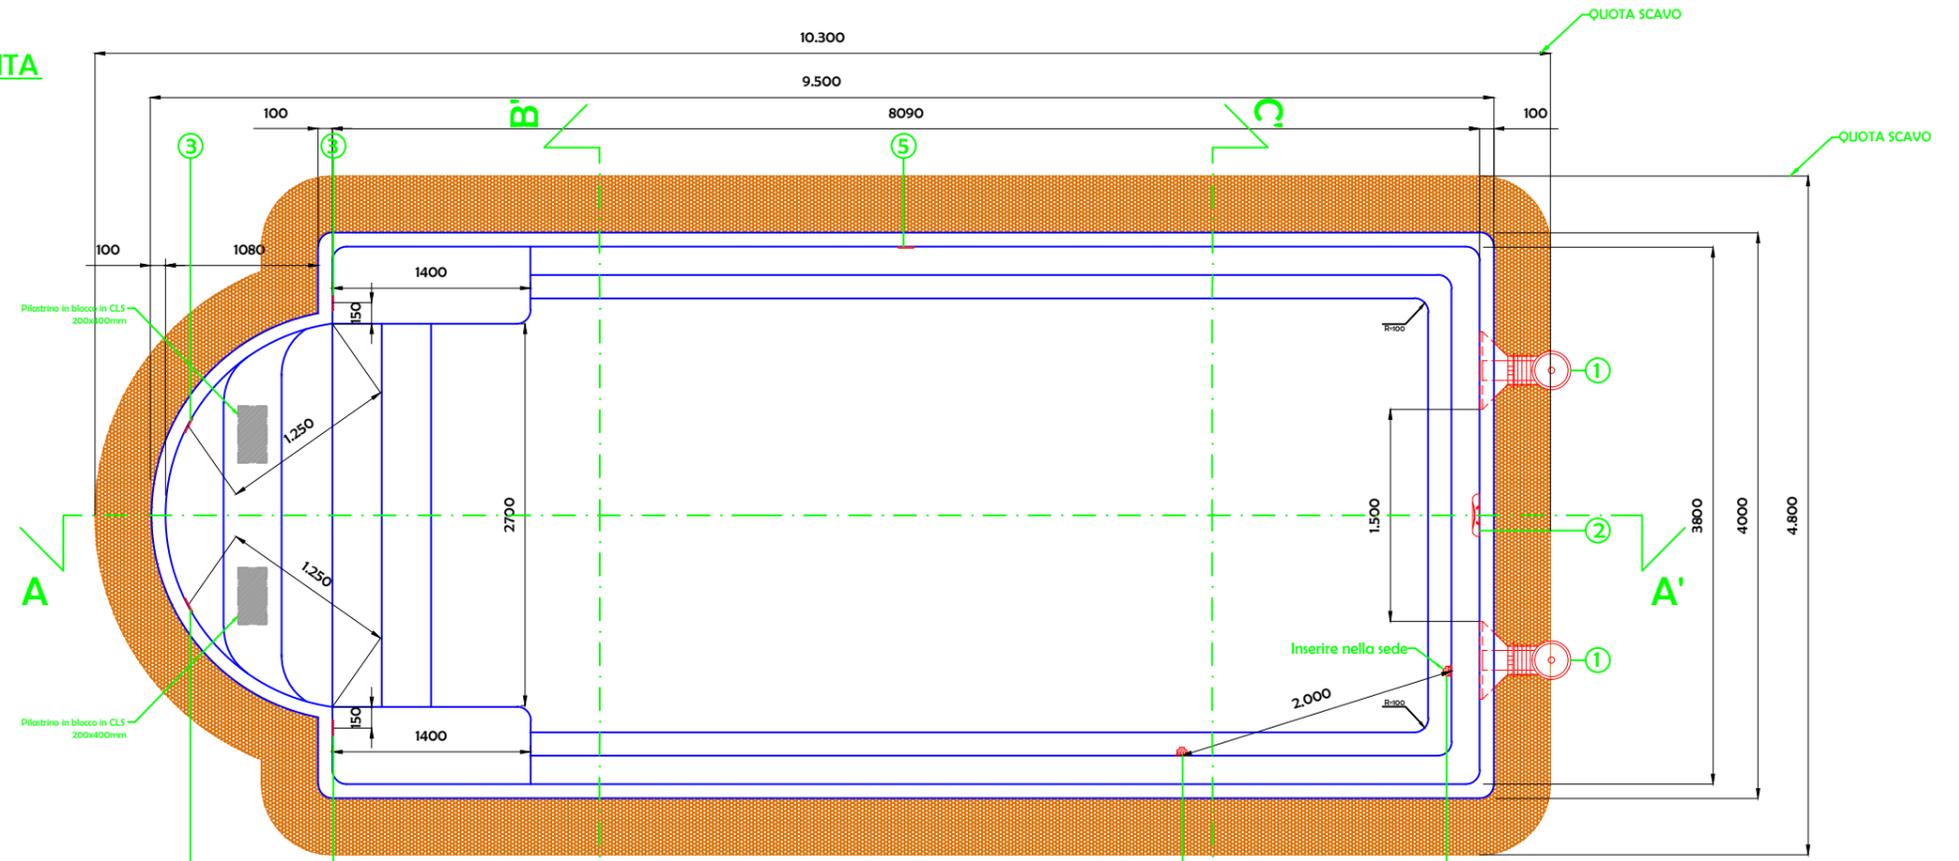

**SEZIONE A-A'**

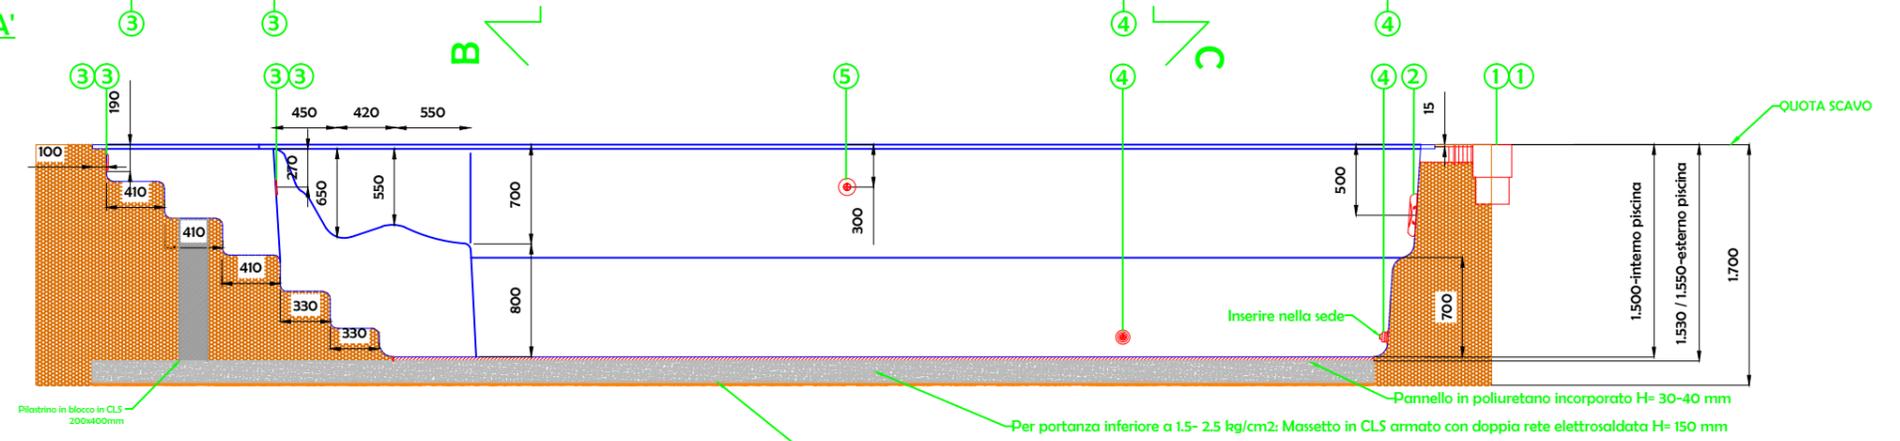

**SEZIONE B-B'**

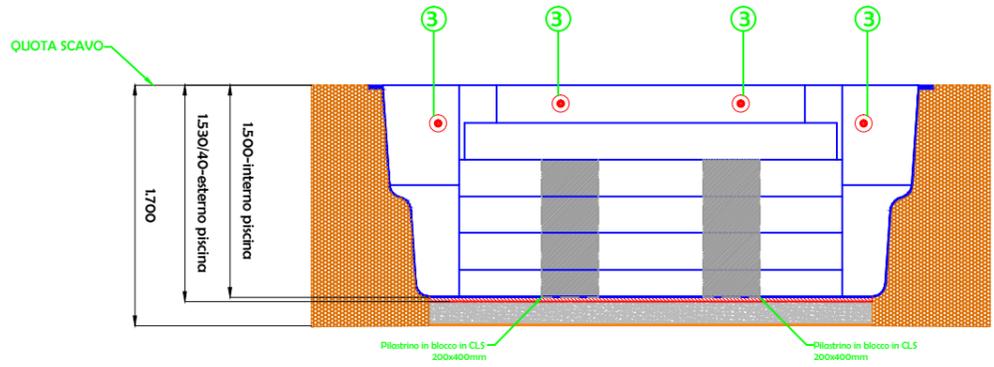

**SEZIONE C-C'**

