
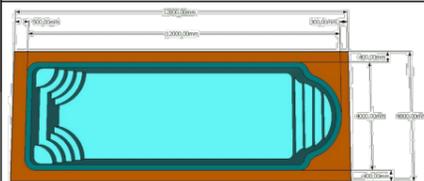


15027 PONTSTURA (AL) - FRAZIONE
 CASTAGNONE 8
 e-mail ufficio tecnico:
 andrea.cmpspa@tiscali.it
 e-mail aziendale: cmpspa@tiscali.it
 sito web: www.piscinecmp.it

Disegnato	Approvato
Andrea Nosengo	Sergio Guttero


Dati tecnici Piscina	
Tipo Piscina	Calla
Capacità	60 m ³
Materiale	PRFV
Colorazione Esterna	vedere offerta
Scala Disegno	1:50

Distinta Accessori	
Pos.	Servizio
1	NR.2 SKIMMER A BOCCA SVASATA
2	NR.1 FARO A LED 13 WATT
3	NR.6 BOCCHETTE DI IMMISSIONE
4	NR.2 BOCCHETTE DI ASPIRAFONDO
5	NR.1 BOCCHETTA ASPRIAFANGO

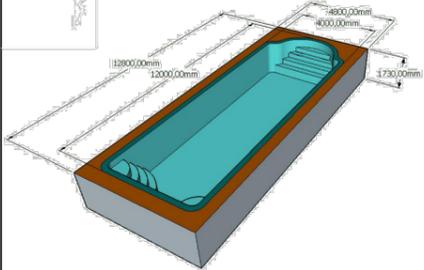


IL CLIENTE PER APPROVAZIONE
 GARANZIA: IL MATERIALE DESCRITTO
 E' COPERTO DA GARANZIA DI MESI
 24 DALLA DATA DI CONSEGNA
 DATA :
 TIMBRO E FIRMA


PIANTA

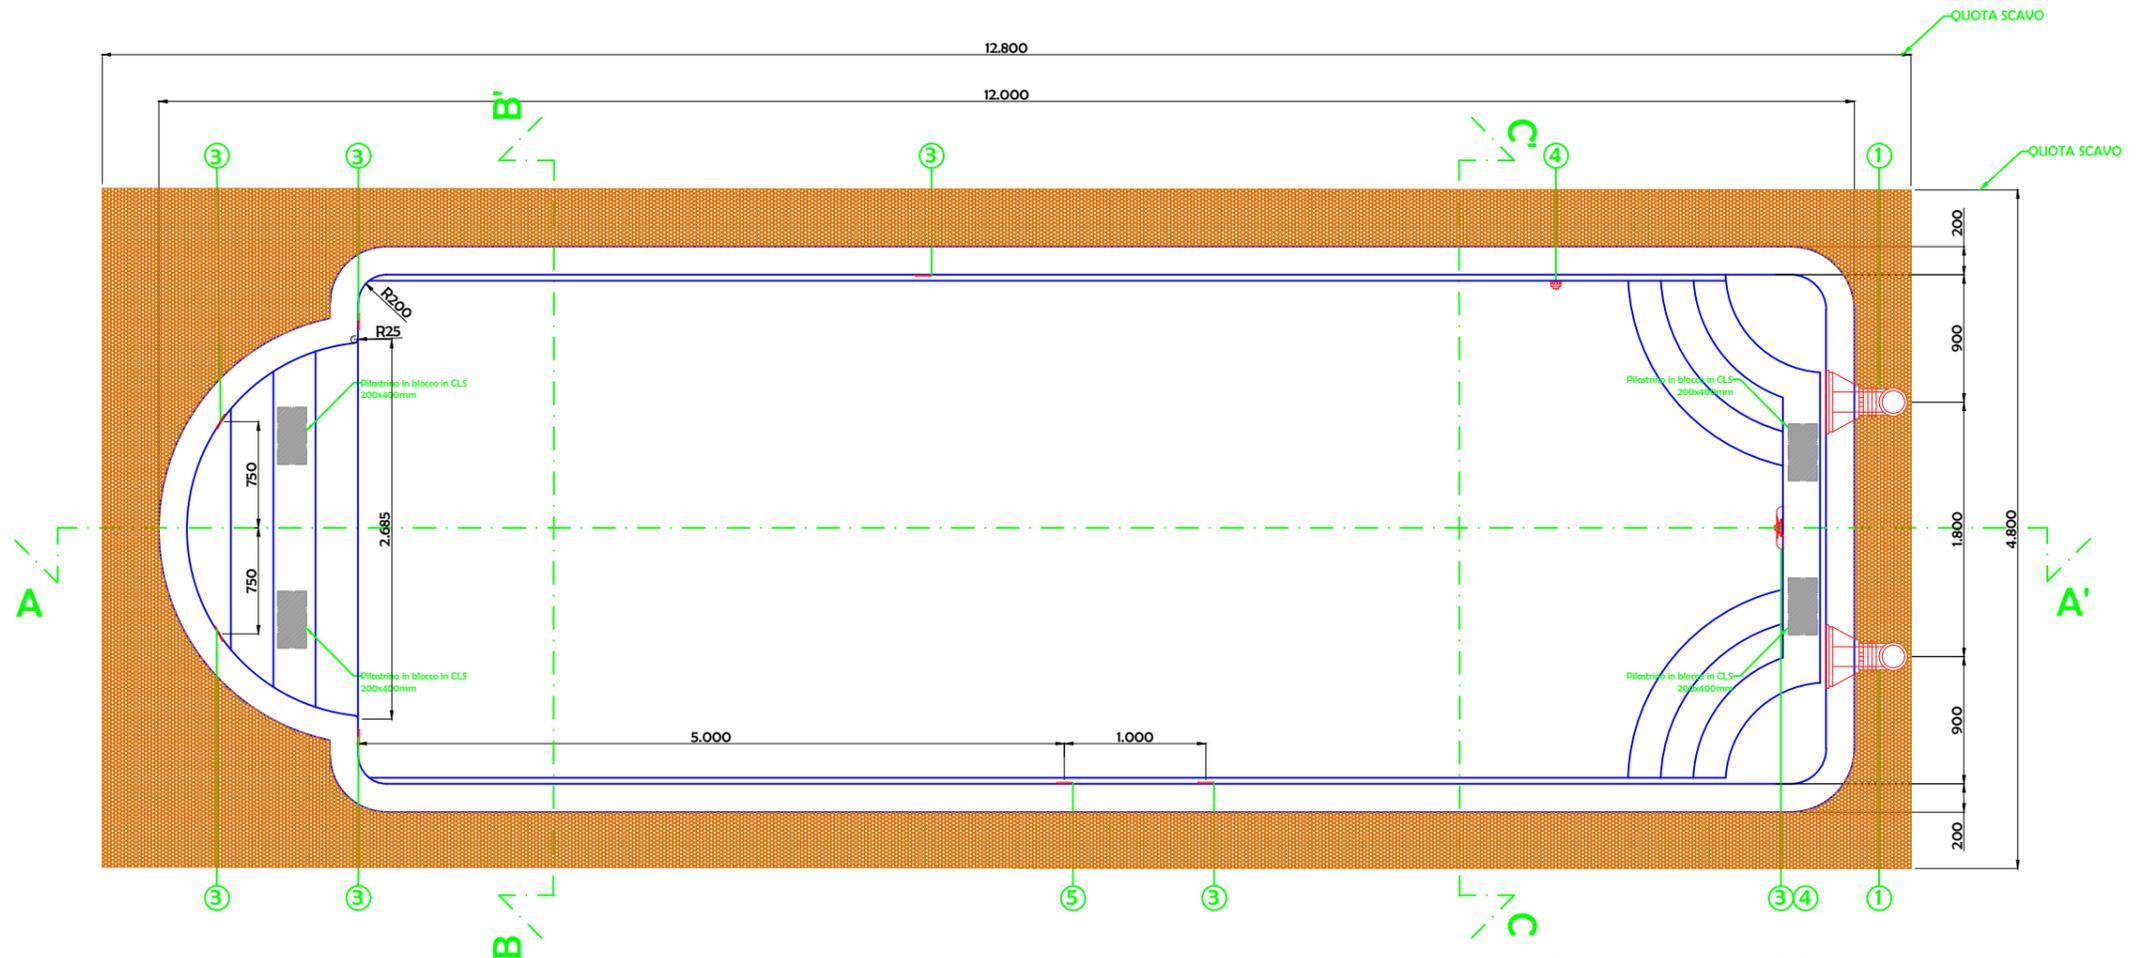

SEZIONE A-A'

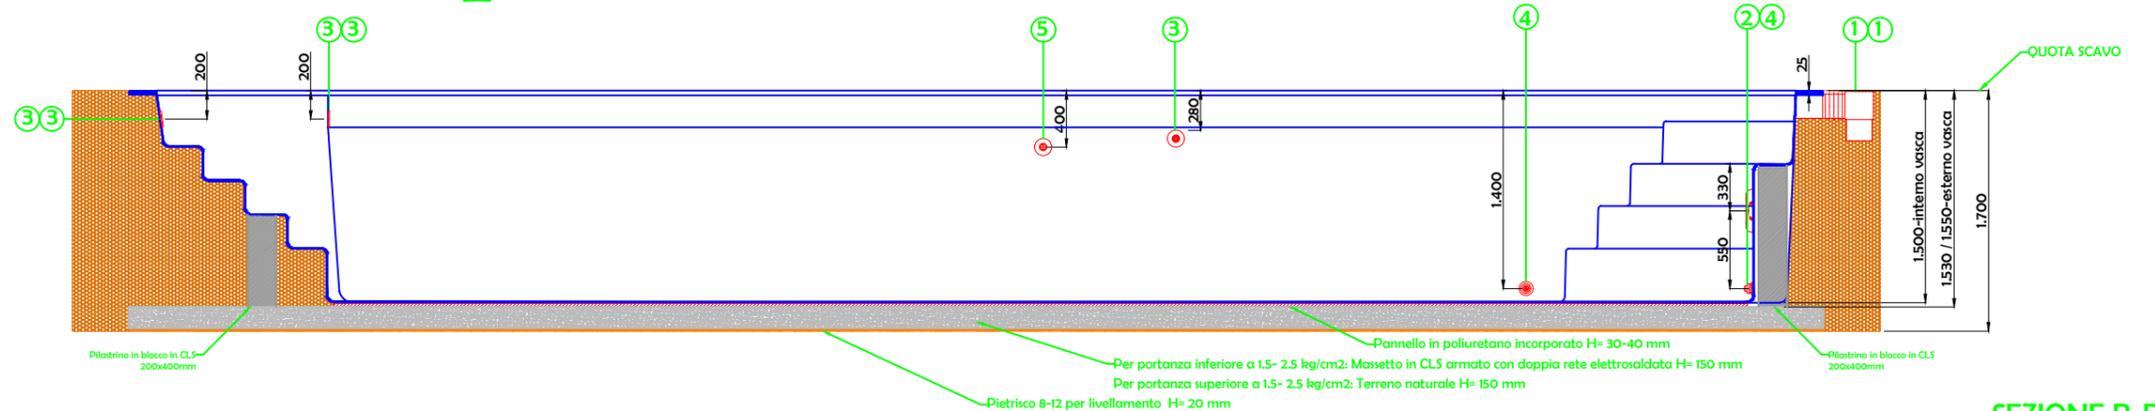

SEZIONE C-C'

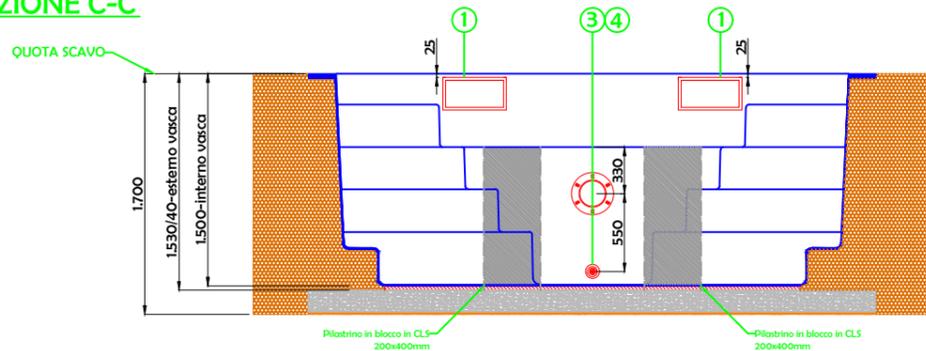

SEZIONE B-B'

