

15027 PONTSTURA (AL) - FRAZIONE
 CASTAGNONE 8
 e-mail ufficio tecnico:
 andrea.cmpspa@tiscali.it
 e-mail aziendale: cmpspa@tiscali.it
 sito web: www.piscinacmp.it



Disegnato	Approvato
Andrea Nosengo	Sergio Guttero

Dati tecnici Piscina

Tipo Piscina	Camelia
Capacità	40m ³
Materiale	PRFV
Colorazione Esterna	vedere offerta
Scala Disegno	1:40


Distinta Accessori

Pos.	Servizio
1	NR.2 SKIMMER A SFIORO
2	NR.1 FARO A LED 13 WATT
3	NR.4 BOCCHETTE DI IMMISSIONE
4	NR.2 BOCCHETTE DI ASPIRAFONDO
5	NR.1 BOCCHETTA ASPRIAFANGO

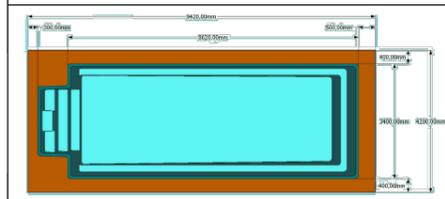
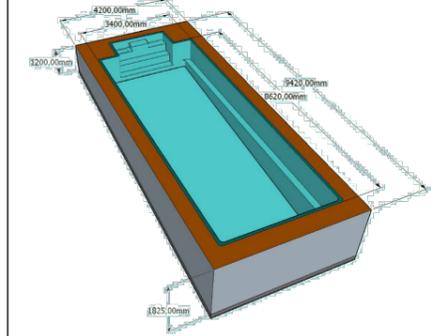


IL CLIENTE PER APPROVAZIONE
 GARANZIA: IL MATERIALE DESCRITTO
 E' COPERTO DA GARANZIA DI MESI
 24 DALLA DATA DI CONSEGNA
 DATA :
 TIMBRO E FIRMA

PIANTA

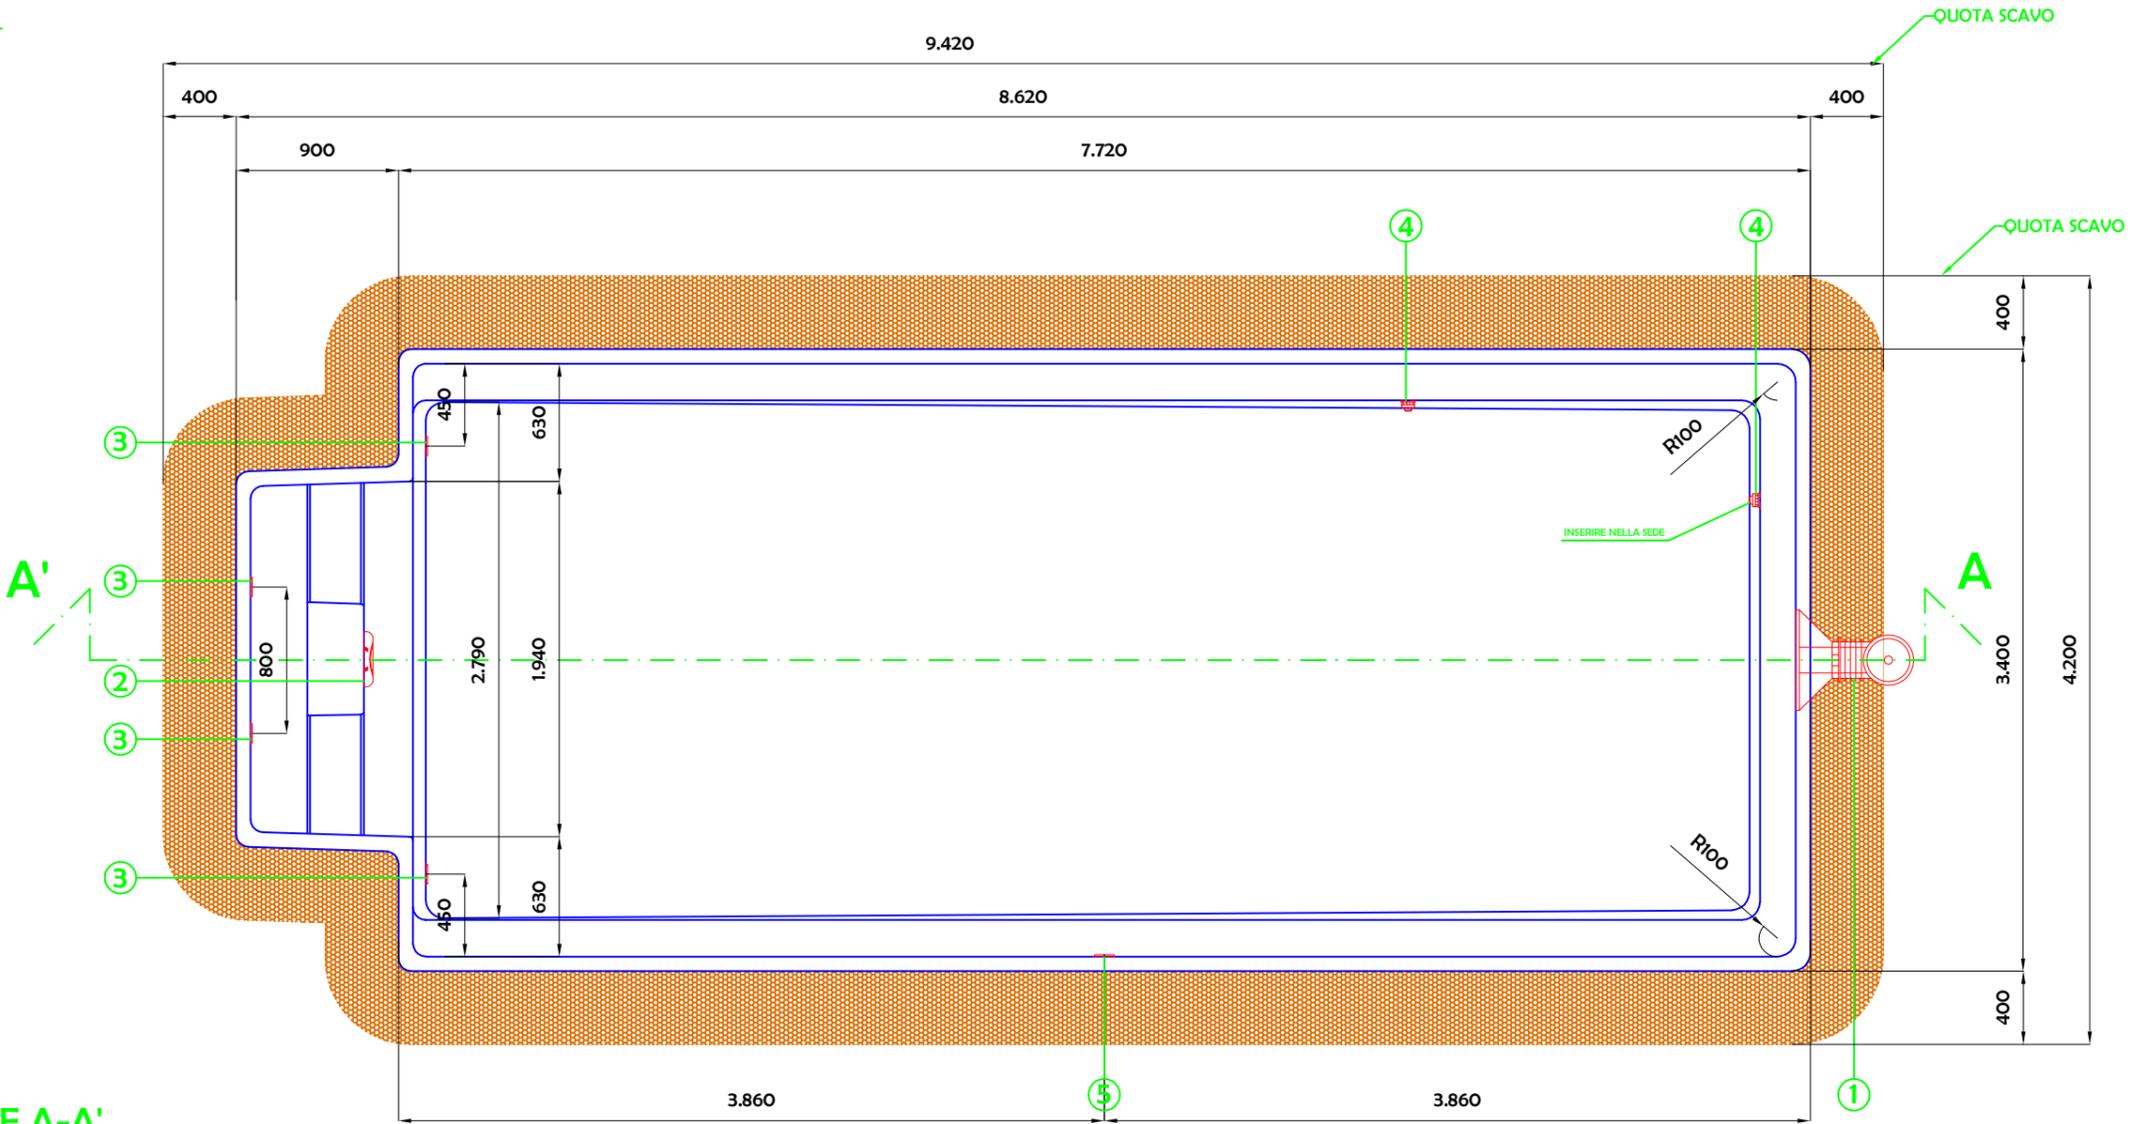

SEZIONE A-A'

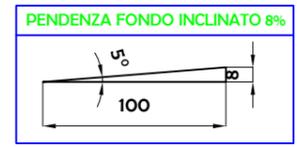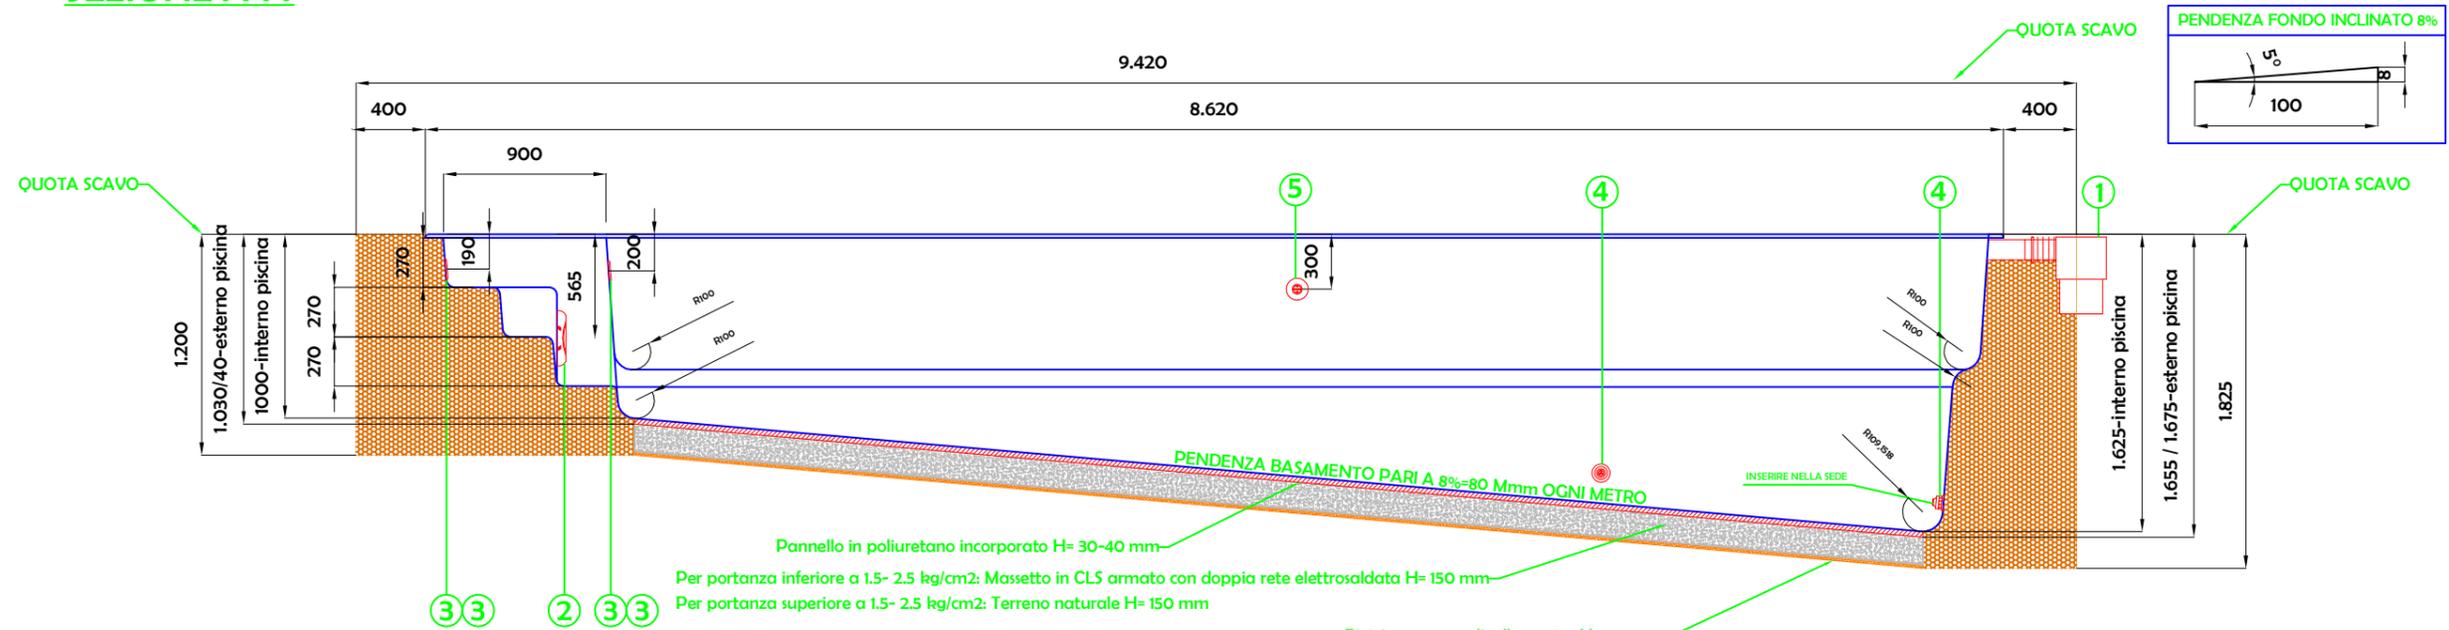

Pannello in poliuretano incorporato H= 30-40 mm
 Per portanza inferiore a 1.5- 2.5 kg/cm2: Massetto in CLS armato con doppia rete elettrosaldata H= 150 mm
 Per portanza superiore a 1.5- 2.5 kg/cm2: Terreno naturale H= 150 mm
 Pietrisco 8-12 per livellamento H= 20 mm

UNICA INDICAZIONE VALIDA PER LA REALIZZAZIONE DEL BASAMENTO: PENDENZA DELL' 8%