

15027 PONTSTURA (AL) - FRAZIONE
 CASTAGNONE 8
 e-mail ufficio tecnico:
 andrea.cmpspa@tiscali.it
 e-mail aziendale: cmpspa@tiscali.it
 sito web: www.piscinecmp.it



Disegnato	Approvato
Andrea Nosengo	Sergio Cuttiero

Dati tecnici Piscina

Tipo Piscina	Fiordaliso
Capacità	86 m ³
Materiale	PRFV
Colorazione Esterna	vedere offerta
Scala Disegno	1:50

Distinta Accessori


Pos.	Servizio
1	NR.3 SKIMMER A BOCCA SVASATA
2	NR.2 FARI A LED 13 WATT
3	NR.6 BOCCHETTE DI IMMISSIONE
4	NR.2 BOCCHETTE DI ASPIRAFONDO
5	NR.1 BOCCHETTA ASPRIAFANGO

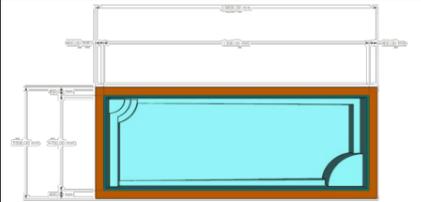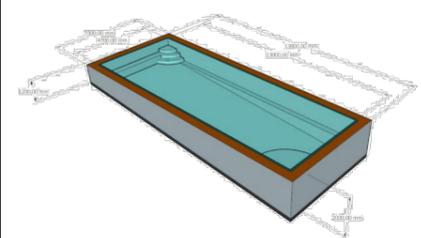

IL CLIENTE PER APPROVAZIONE
 GARANZIA: IL MATERIALE DESCRITTO
 E' COPERTO DA GARANZIA DI MESI
 24 DALLA DATA DI CONSEGNA
 DATA :

TIMBRO E FIRMA

PIANTA

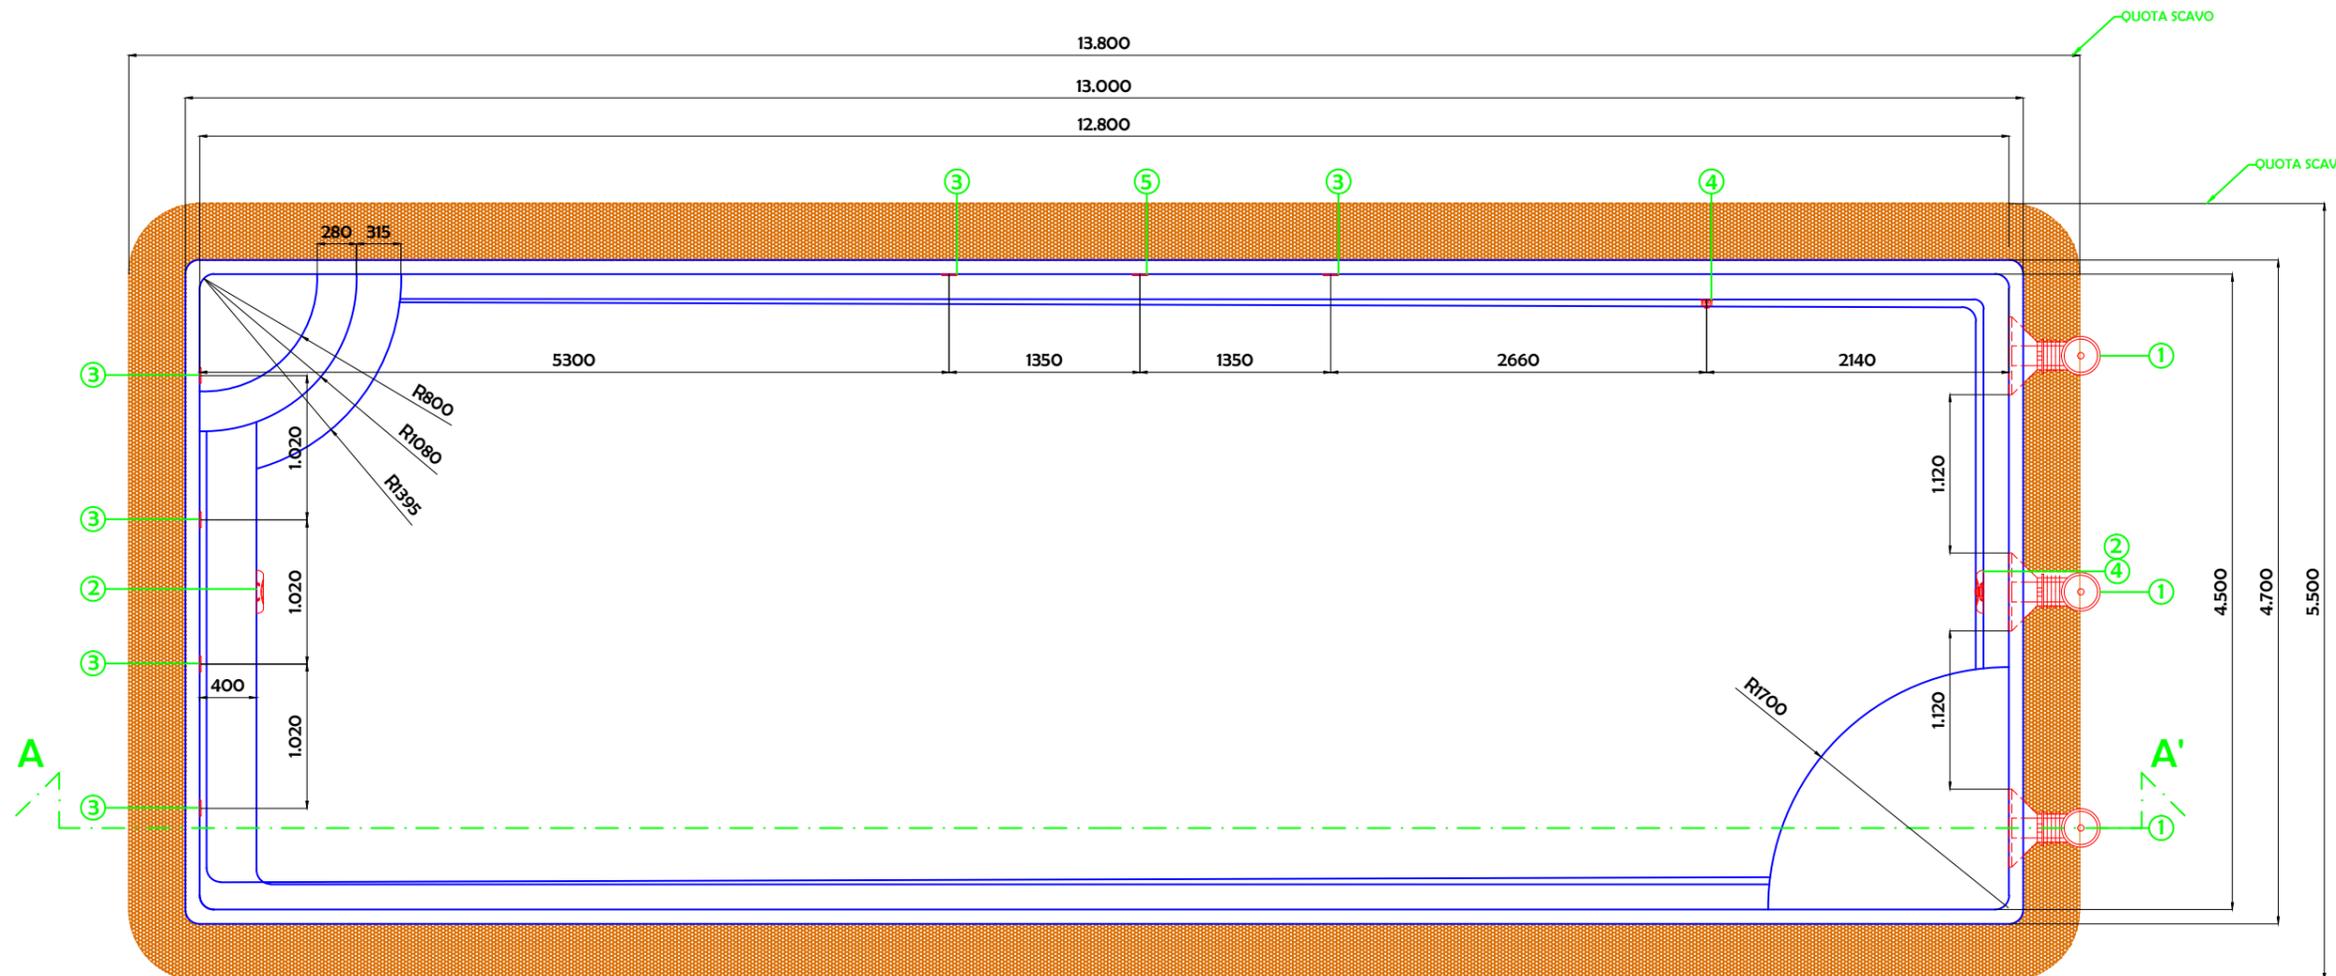

SEZIONE A-A'

