

15027 PONTSTURA (AL) - FRAZIONE CASTAGNONE 8
 e-mail ufficio tecnico: andrea.cmpspa@tiscali.it
 e-mail aziendale: cmpspa@tiscali.it
 sito web: www.piscinecmp.it



Disegnato: Andrea Nosengo
 Approvato: Sergio Guttero

Dati tecnici Piscina

Tipo Piscina	Ginestra
Capacità	40 m ³
Materiale	PRFV
Colorazione Esterna	vedere offerta
Scala Disegno	1:50


Distinta Accessori

Pos.	Servizio
1	NR.1 SKIMMER A SFIORO
2	NR.1 FARO A LED 18 WATT
3	NR.3 BOCCHETTE DI IMMISSIONE
4	NR.2 BOCCHETTE DI ASPIRAFONDO
5	NR.1 BOCCHETTA ASPRIAFANGO

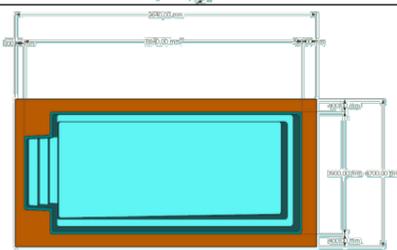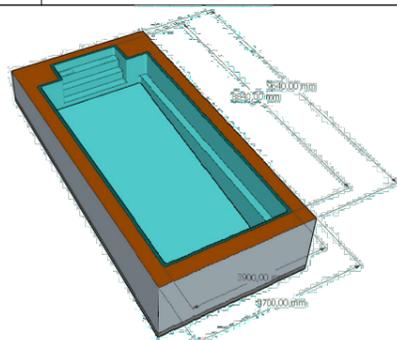


IL CLIENTE PER APPROVAZIONE
 GARANZIA: IL MATERIALE DESCRITTO
 E' COPERTO DA GARANZIA DI MESI
 24 DALLA DATA DI CONSEGNA
 DATA :
 TIMBRO E FIRMA

PIANTA

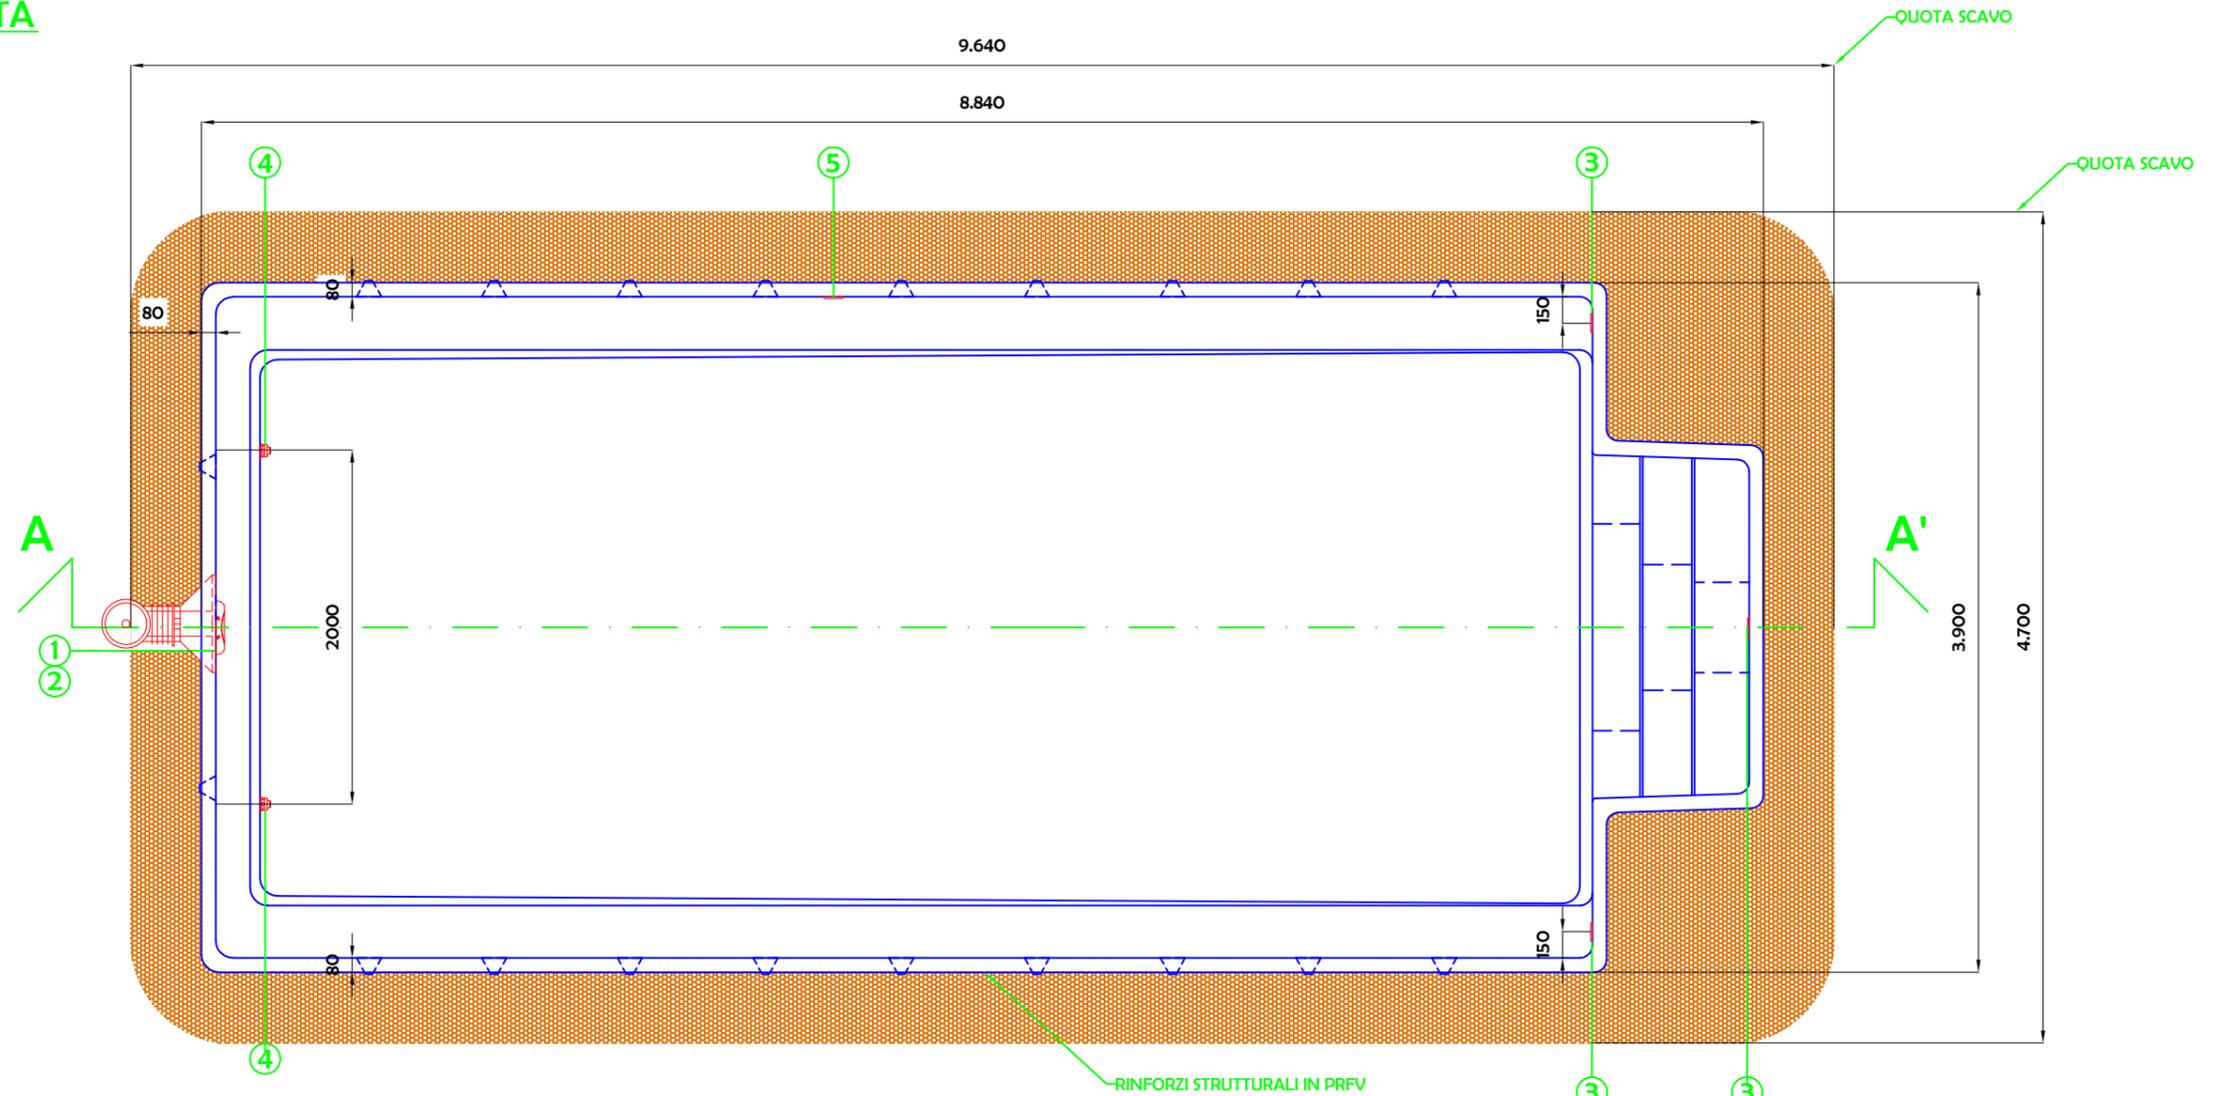

SEZIONE A-A'

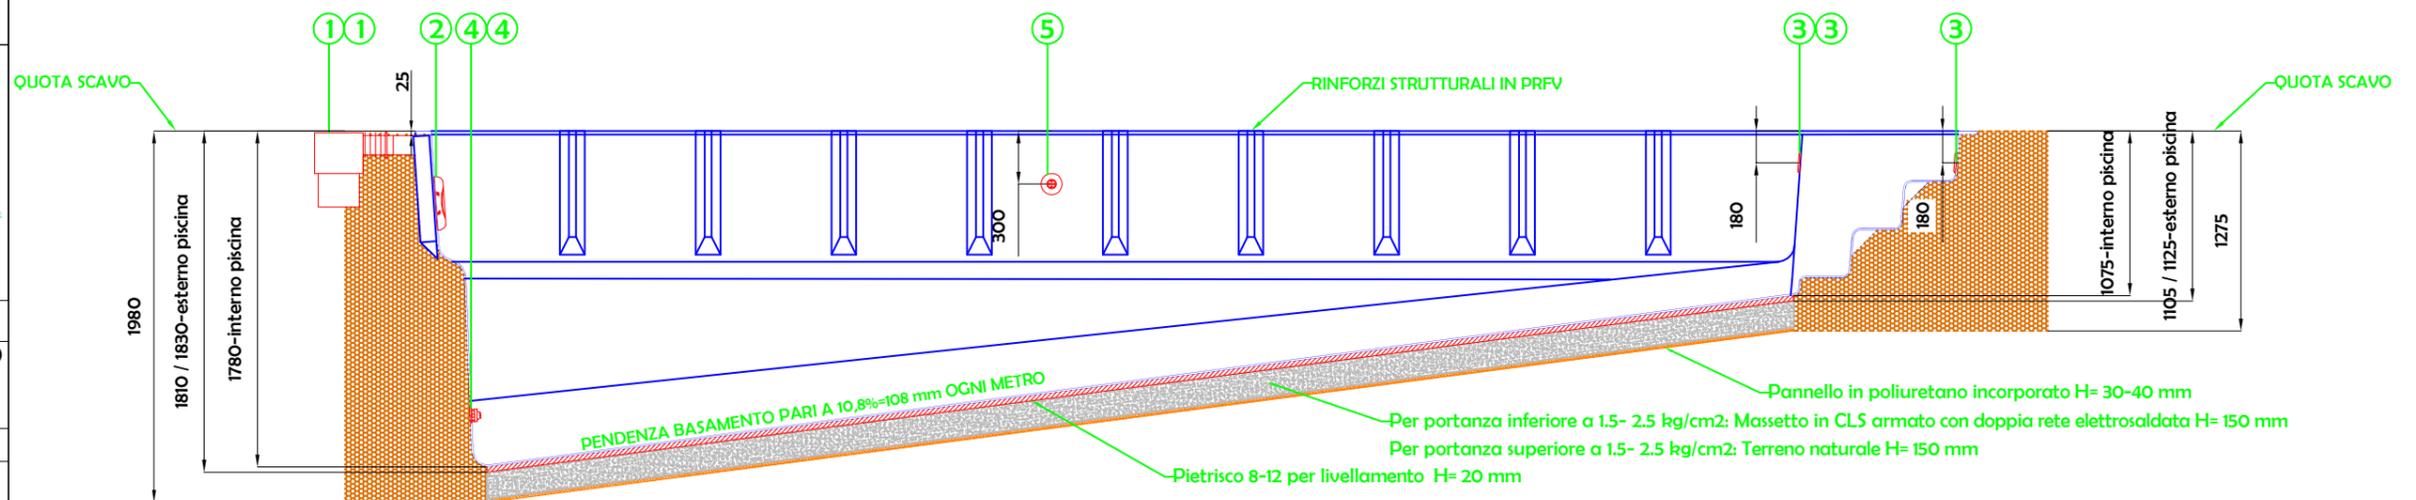

UNICA INDICAZIONE VALIDA PER LA REALIZZAZIONE DEL BASAMENTO: PENDENZA AL 10,8 %