



C.M.P. s.p.a.
 Manifattura Resine Poliesteri
 50° Anniversario
 1969-2019



15027 PONENTURA (AL) - FRAZIONE
 CASTAGNONE 8
 e-mail ufficio tecnico:
 andrea.cmpspa@tiscali.it
 e-mail aziendale: cmpspa@tiscali.it
 sito web: www.piscinecmp.it

Disegnato	Approvato
Andrea Nosengo	Sergio Cuttiero

Dati tecnici Piscina	
Tipo Piscina	Magnolia
Capacità	50 m ³
Materiale	PRFV
Colorazione Esterna	vedere offerta
Scala Disegno	1:50


Distinta Accessori

Pos.	Servizio
1	NR.2 SKIMMER A PARETE
2	NR.1 FARO A LED 13 WATT
3	NR.5 BOCCHETTE DI IMMISSIONE
4	NR.2 BOCCHETTE DI ASPIRAFONDO
5	NR.1 BOCCHETTA ASPRIAFANGO
6	NR.1 FARETTO A LED 3 WATT

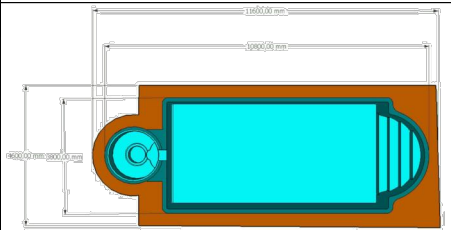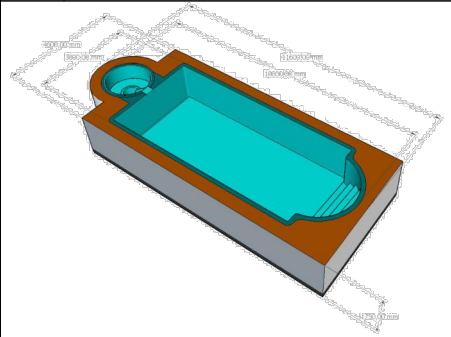


IL CLIENTE PER APPROVAZIONE
 GARANZIA: IL MATERIALE DESCRITTO
 E' COPERTO DA GARANZIA DI MESI
 24 DALLA DATA DI CONSEGNA
 DATA :
 TIMBRO E FIRMA


PIANTA

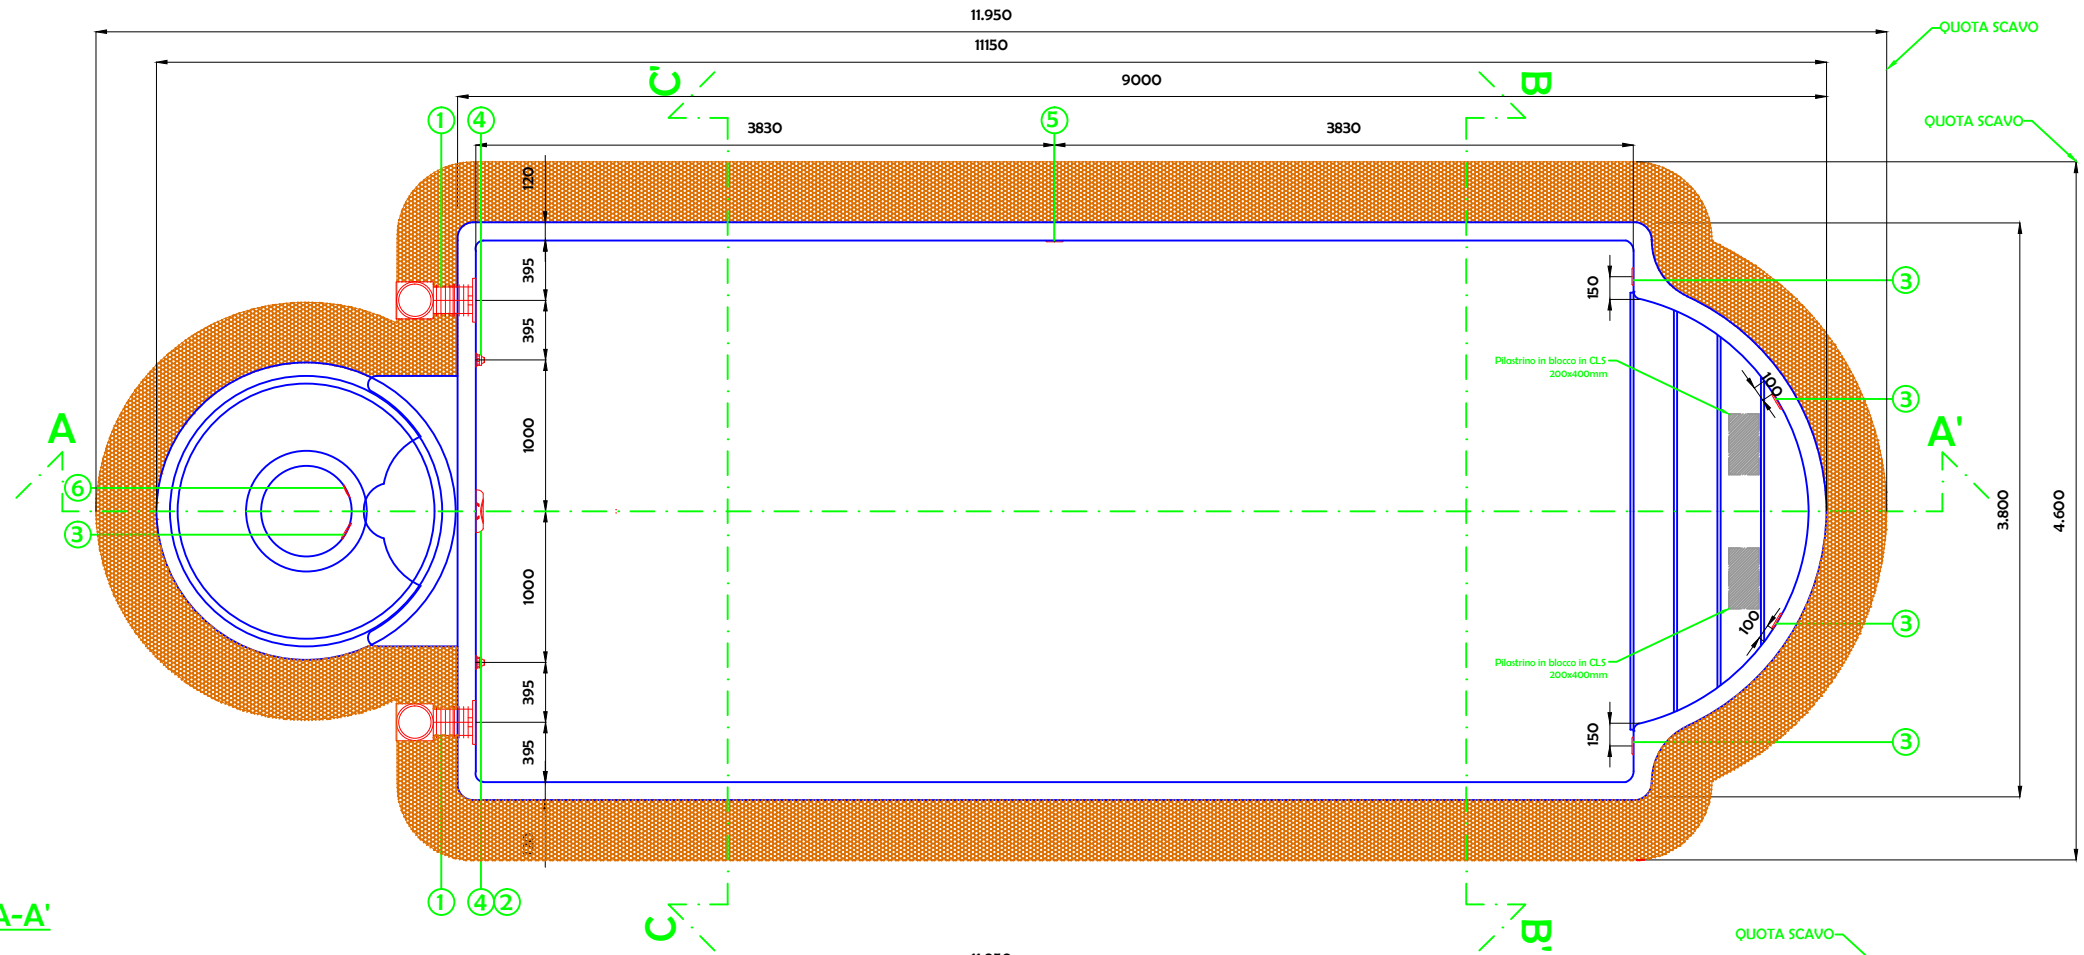

SEZIONE A-A'

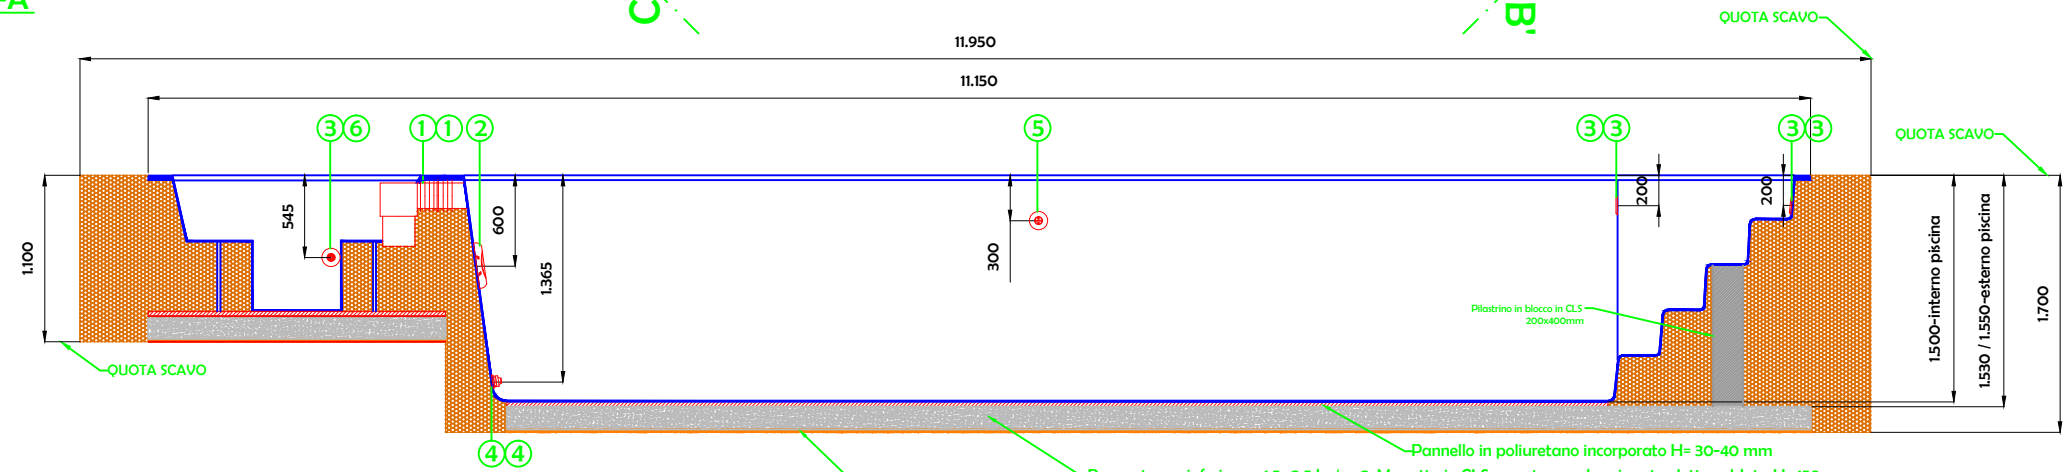

SEZIONE B-B'

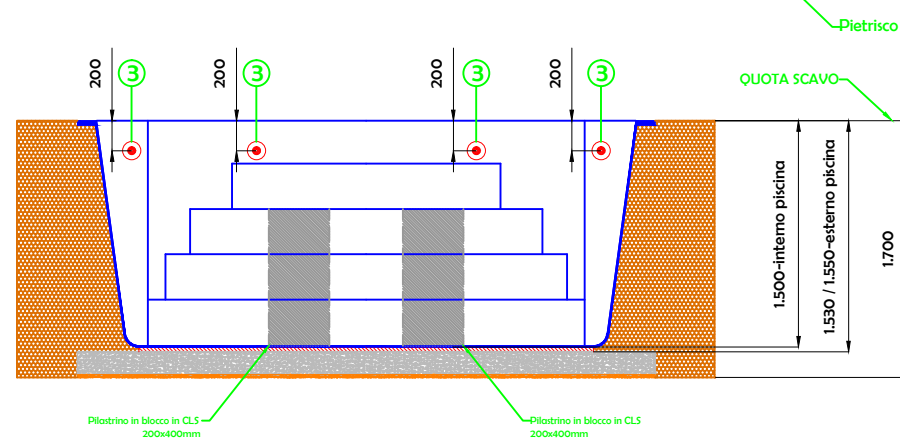

SEZIONE C-C'

