



**C.M.P. s.p.a.**  
 Manifattura Resine Poliestere  
 50° Anniversario  
 1969-2019

15027 PONTESTURA (AL) -  
 FRAZIONE CASTAGNONE 8  
 e-mail ufficio tecnico: alex@cmpspa.it  
 e-mail aziendale: info@cmpspa.it  
 sito web: www.piscinecmp.it


Disegnato Approvato  
 Alex Celli Sergio Guttero

**Dati tecnici Piscina**

|                     |                   |
|---------------------|-------------------|
| Tipo piscina        | Peonia            |
| Capacità            | 27 m <sup>3</sup> |
| Materiale           | PRFV              |
| Colorazione interna | vedere offerta    |
| Scala disegno       | 1:40              |

**Distinta accessori**


|     |                                                  |
|-----|--------------------------------------------------|
| POS | ACCESSORIO                                       |
| A   | n° 1 Skimmer completo di attacco per aspirafango |
| B   | n° 1 faro a LED da 13 watt                       |
| C   | n° 3 bocchette di immissione                     |
| D   | n° 2 bocchette di aspirafondo                    |

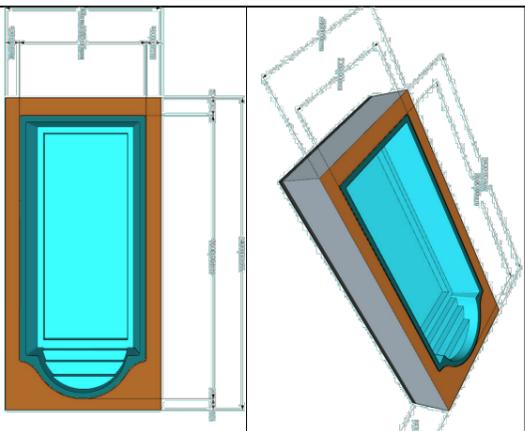


**IL CLIENTE PER APPROVAZIONE GARANZIA: IL MATERIALE DESCRITTO E' COPERTO DA GARANZIA DI MESI 24 DALLA DATA DI CONSEGNA**

DATA :  
 TIMBRO E FIRMA


**SEZIONE A-A**

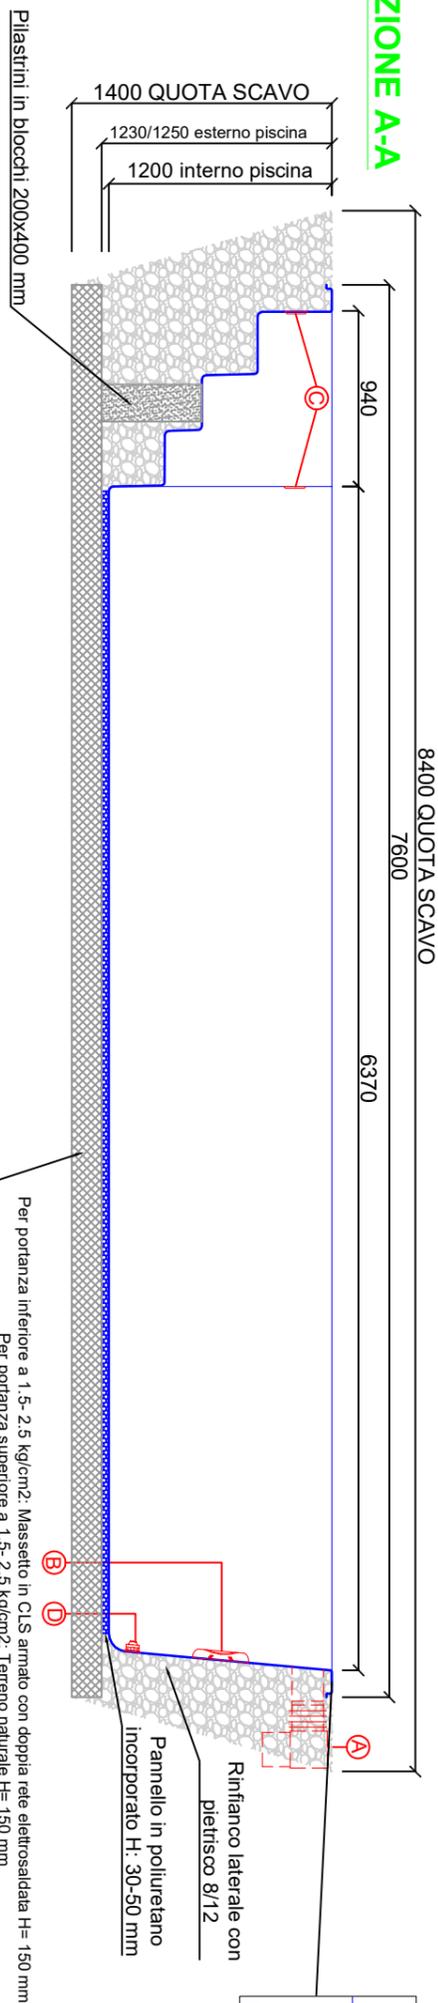

**PIANTA**

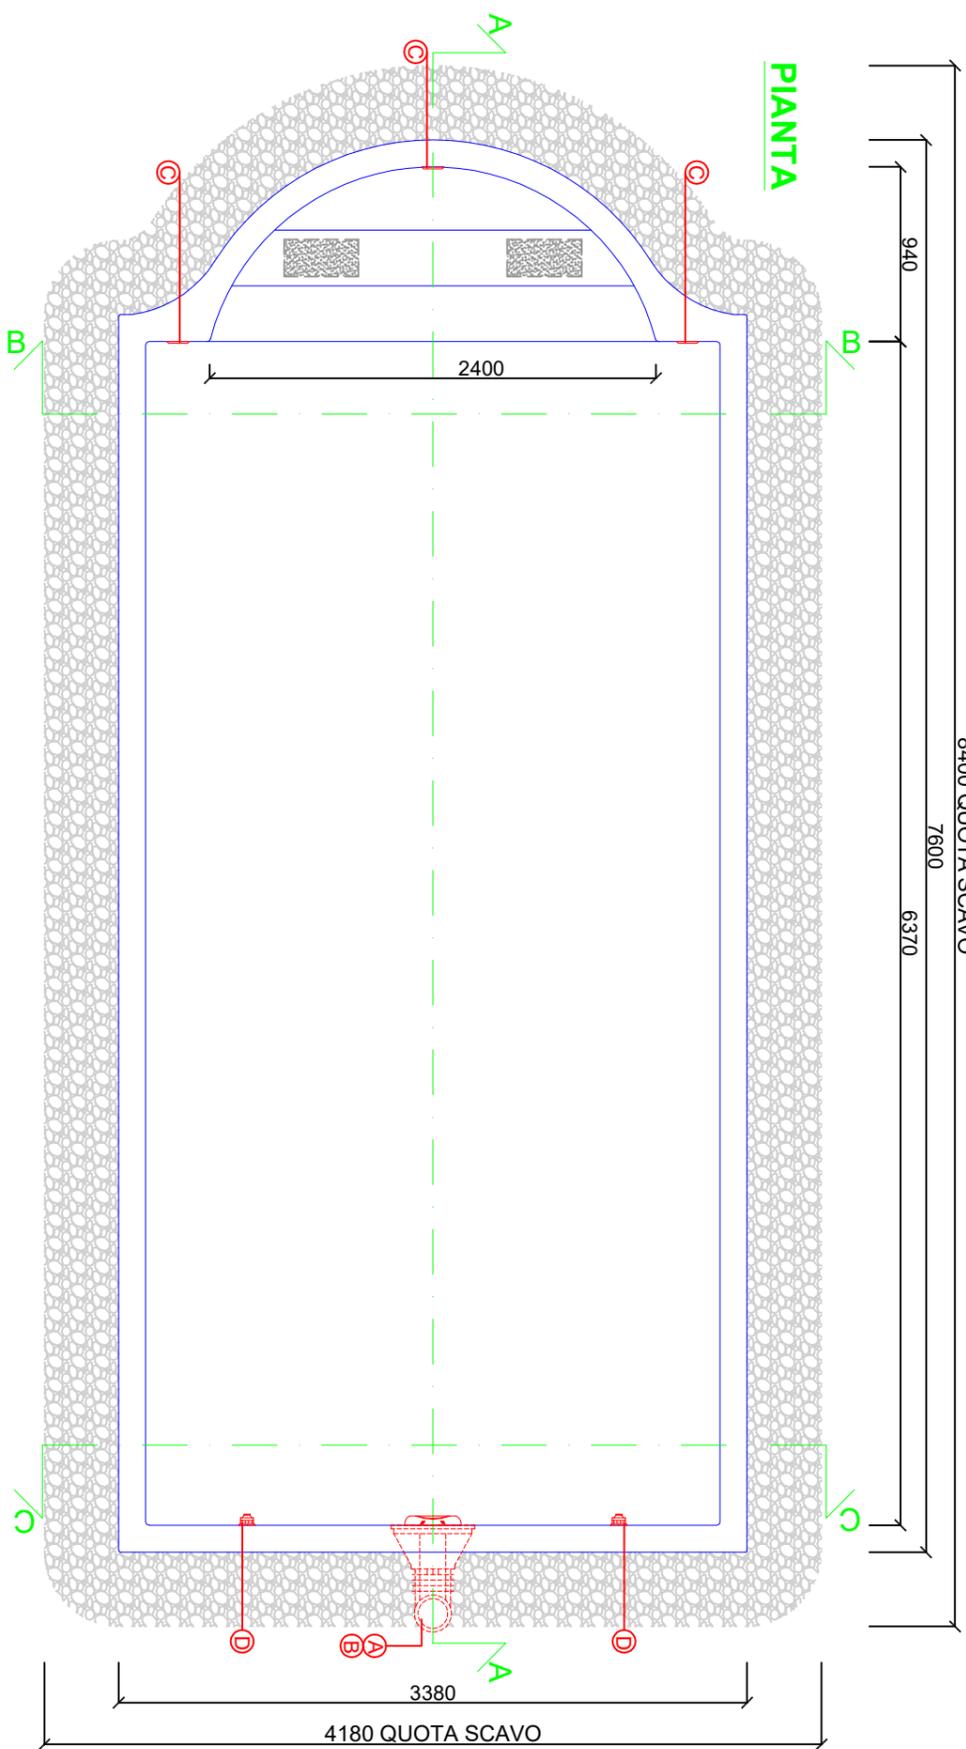

**SEZIONE B-B**

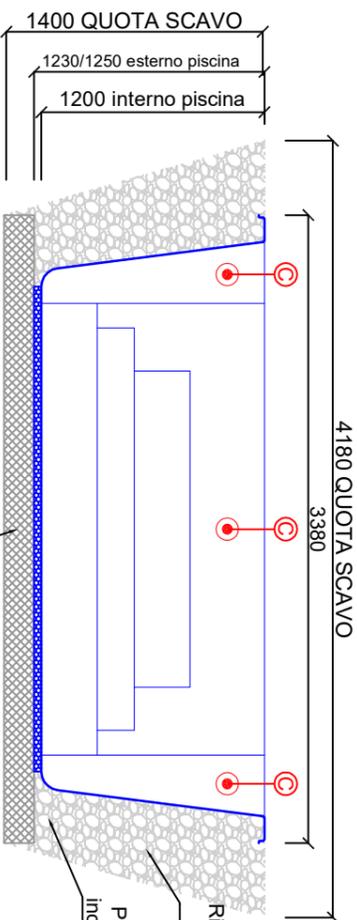

**SEZIONE C-C**

