
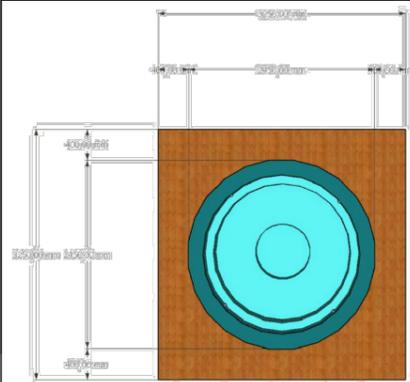


15027 PONTSTURA (AL) - FRAZIONE
 CASTAGNONE 8
 e-mail ufficio tecnico:
 andrea.cmpspa@tiscali.it
 e-mail aziendale: cmpspa@tiscali.it
 sito web: www.piscinecmp.it

Disegnato	Approvato
Andrea Nosengo	Sergio Guttero

Dati tecnici Piscina


Tipo Piscina	Primula
Capacità	2,50 m ³
Materiale	PRFV
Colorazione Esterna	vedere offerta
Scala Disegno	1:25

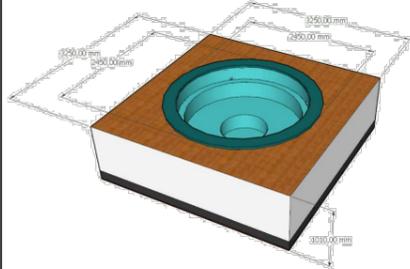

IL CLIENTE PER APPROVAZIONE
 GARANZIA: IL MATERIALE DESCRITTO
 E' COPERTO DA GARANZIA DI MESI
 24 DALLA DATA DI CONSEGNA

DATA :
 TIMBRO E FIRMA

PIANTA

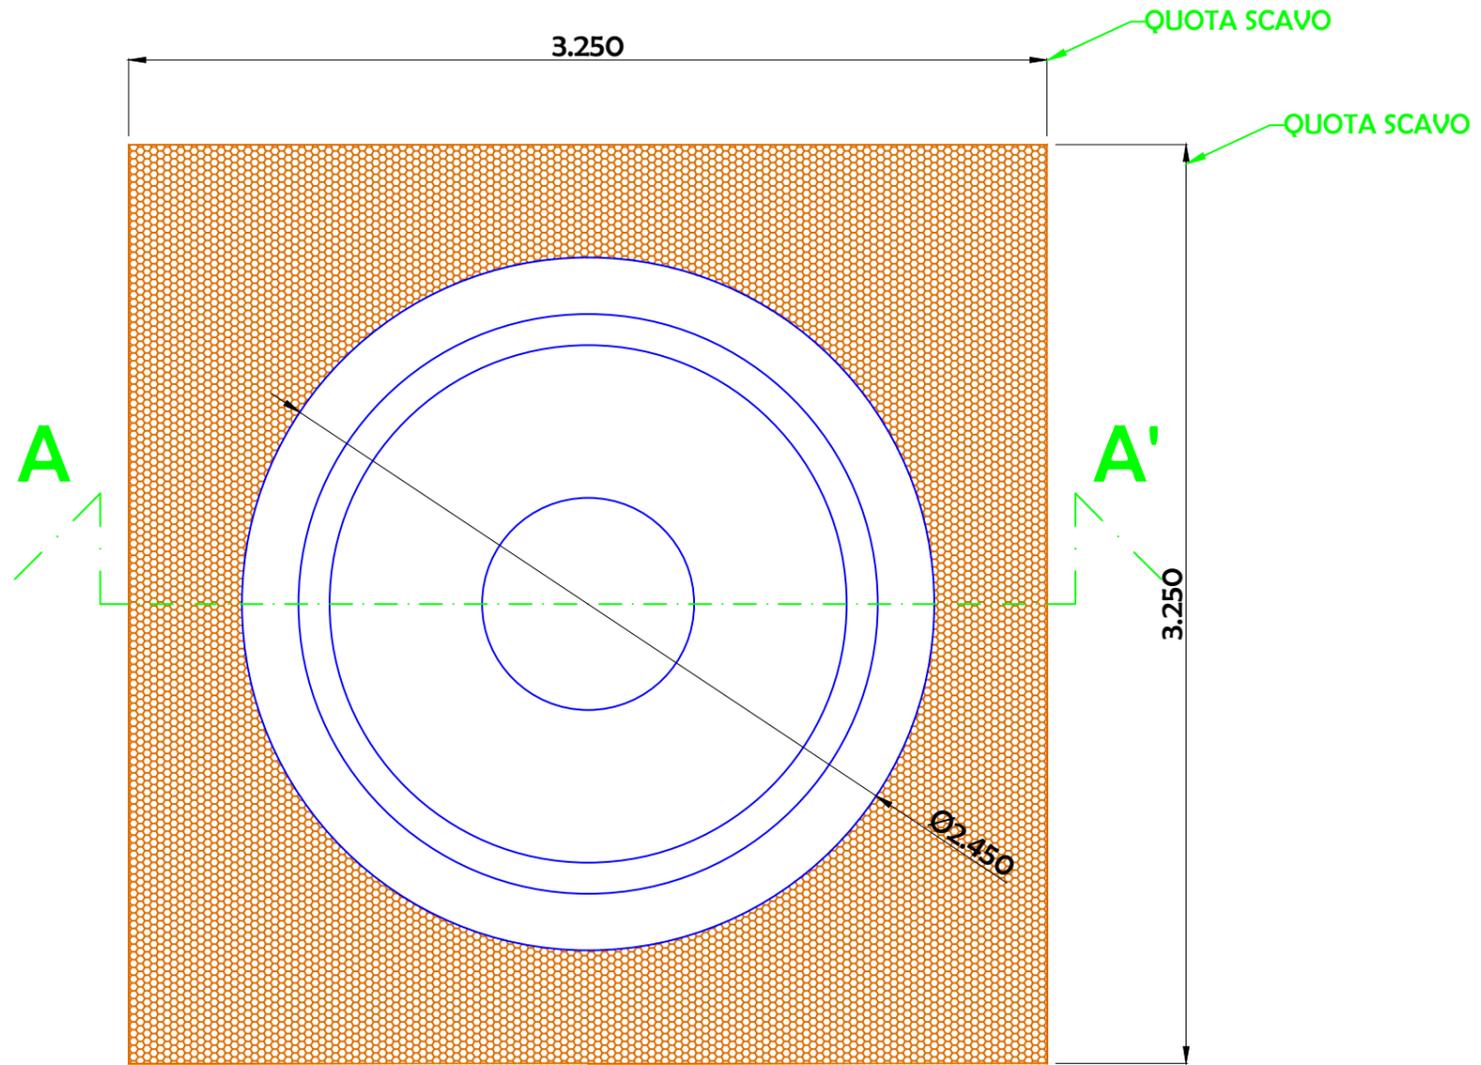

SEZIONE A-A'

