





C.M.P. s.p.a.
 Manifattura Resine Poliesteri
 50° Anniversario
 1969-2019

15027 PONTSTURA (AL) - FRAZIONE
 CASTAGNONE 8
 e-mail ufficio tecnico:
 andrea.cmpspa@tiscali.it
 e-mail aziendale: cmpspa@tiscali.it
 sito web: www.piscinecmp.it

Disegnato	Approvato
Andrea Nosengo	Sergio Cuttero


Dati tecnici Piscina	
Tipo Piscina	Rosa
Capacità	20 m ³
Materiale	PRFV
Colorazione Esterna	vedere offerta
Scala Disegno	1:40

Distinta Accessori	
Pos.	Servizio
1	NR.1 SKIMMER A SFIORO
2	NR.1 FARO A LED 13 WATT
3	NR.2 BOCCHETTE DI IMMISSIONE
4	NR.2 BOCCHETTE DI ASPIRAFONDO
5	NR.1 BOCCHETTA ASPRIAFANGO

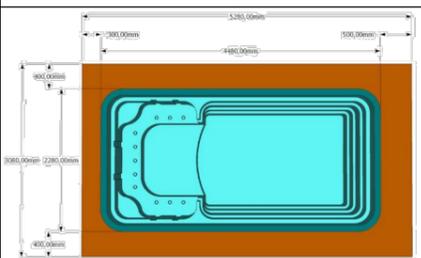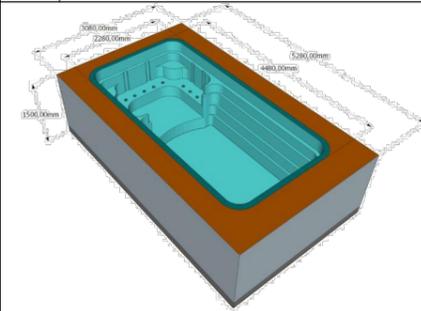


IL CLIENTE PER APPROVAZIONE
 GARANZIA: IL MATERIALE DESCRITTO
 E' COPERTO DA GARANZIA DI MESI
 24 DALLA DATA DI CONSEGNA
 DATA :
 TIMBRO E FIRMA


PIANTA

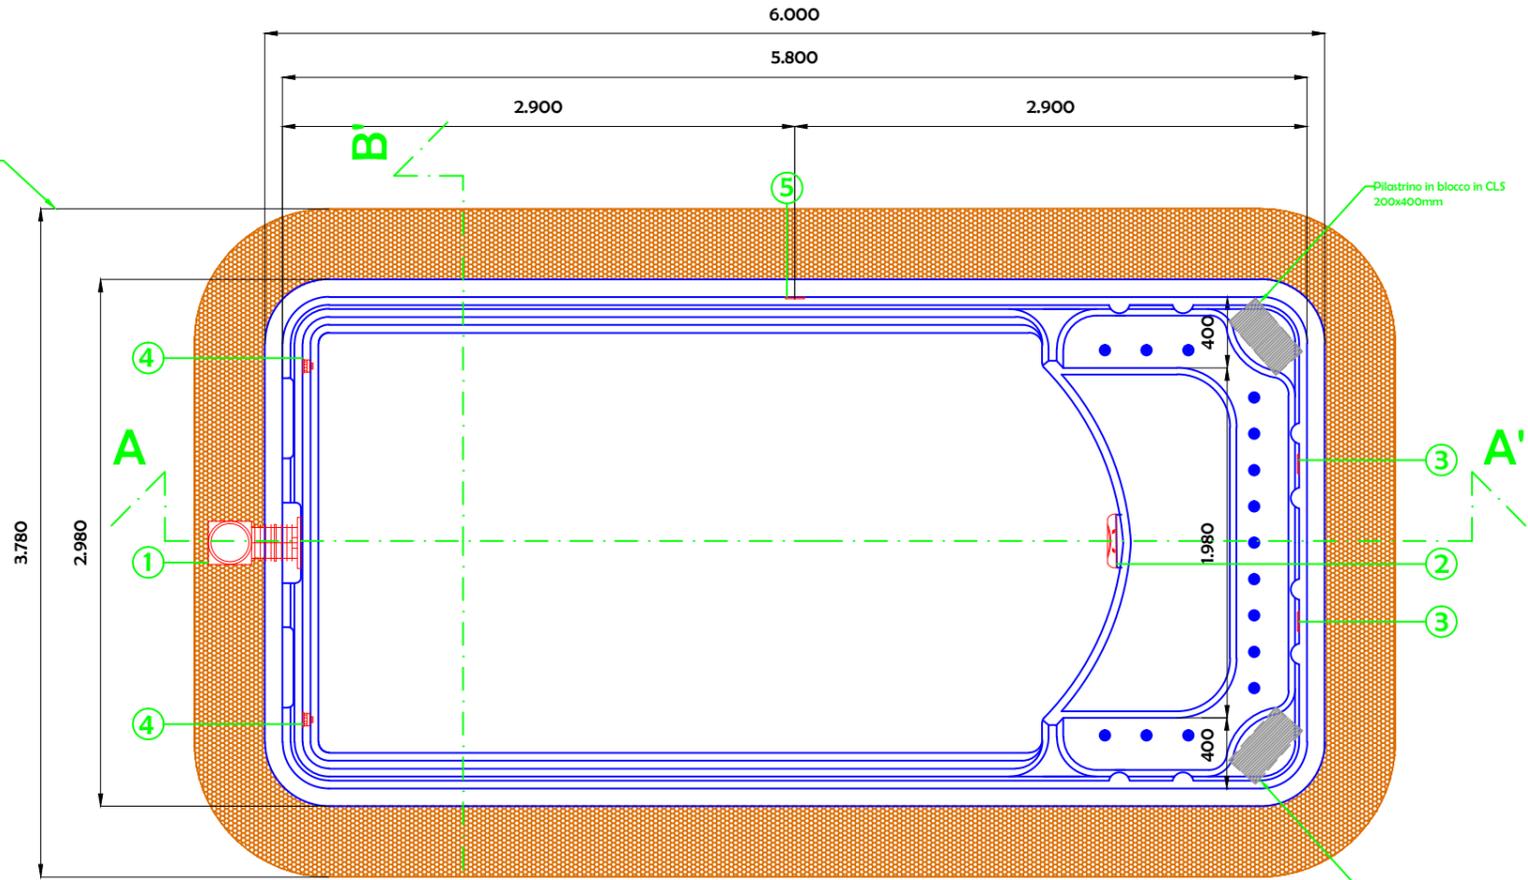

SEZIONE B-B'

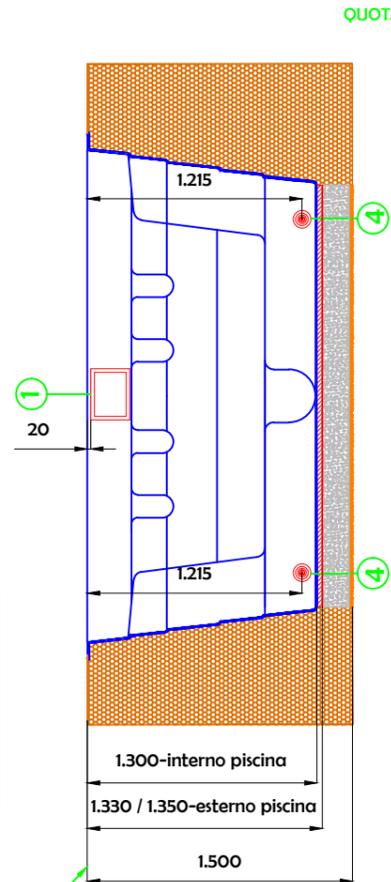

SEZIONE A-A'

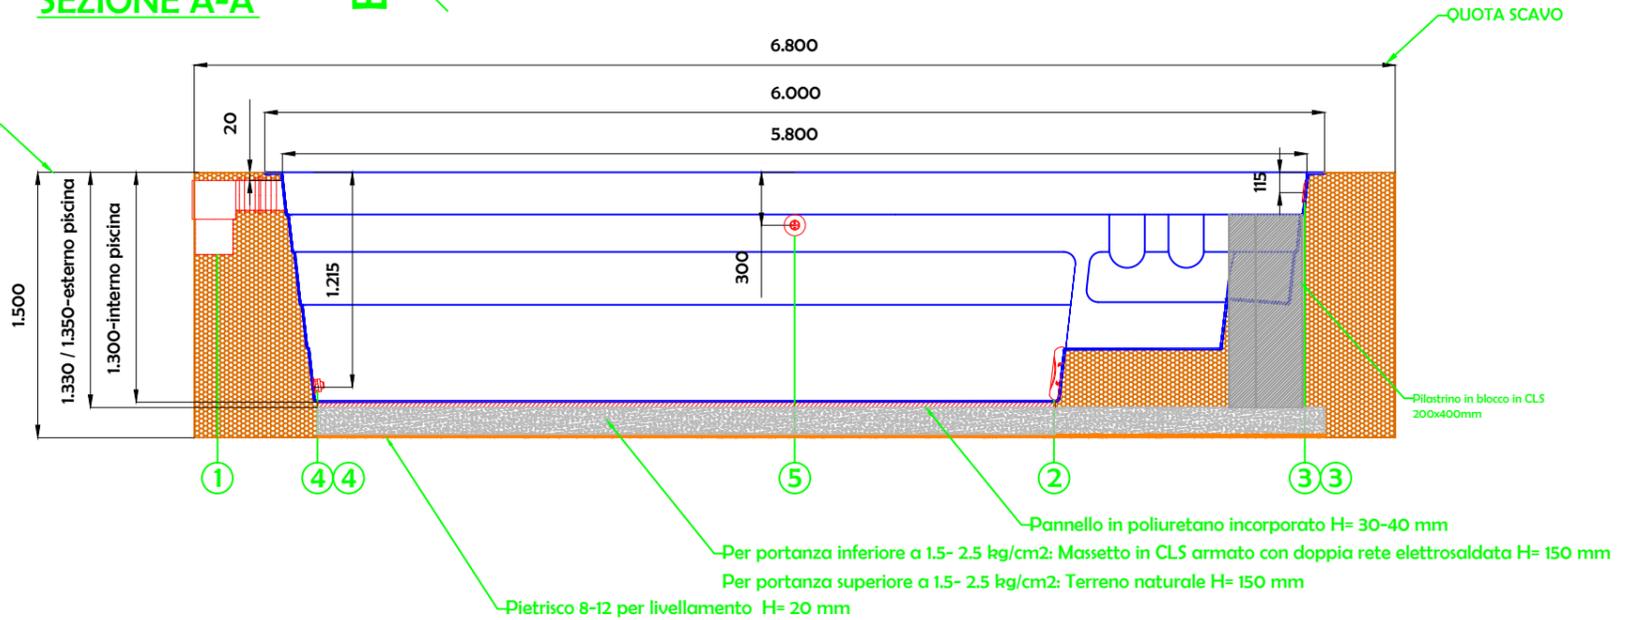

QUOTA SCAVO

QUOTA SCAVO

Pilastrino in blocco in CLS 200x400mm

Pilastrino in blocco in CLS 200x400mm

QUOTA SCAVO

Pilastrino in blocco in CLS 200x400mm

Pannello in poliuretano incorporato H= 30-40 mm
 Per portanza inferiore a 1.5- 2.5 kg/cm2: Massetto in CLS armato con doppia rete elettrosaldata H= 150 mm
 Per portanza superiore a 1.5- 2.5 kg/cm2: Terreno naturale H= 150 mm

Pietrisco 8-12 per livellamento H= 20 mm