C.M.P. s.p.a.
Manifattura Resine Poliestere
50 Anniversario 1969-2019

15027 PONTESTURA (AL) - FRAZIONE CASTAGNONE 8
e-mail ufficio tecnico: andrea.cmpspa@tiscali.it
e-mail aziendale: cmpspa@tiscali.it
sito web: www.piscinecmp.it

Disegnato	Approvato
Andrea Nosengo	Sergio Guttero

Dati tecnici Piscina

Tipo Piscina	Tulipano
Capacità	55 m^3
Meteriale	PRFV
Colorazione Esterna	vedere offerta
Scala Disegno	1:50

Distinta Accessori

Pos.	Servizio
1	NR.1 SKIMMER A BOCCA SVASATA
2	NR.1 FARO A LED 13 WATT
3	NR.3 BOCCHETTE DI IMMISSIONE
4	NR.2 BOCCHETTE DI ASPIRAFONDO
5	NR.1 BOCCHETTA ASPRIAFANGO

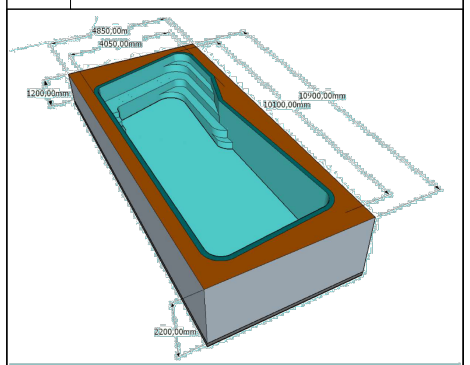

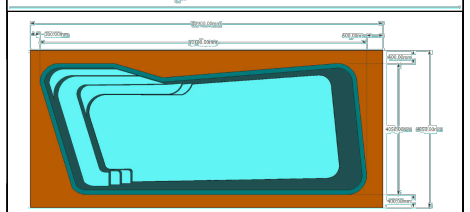

IL CLIENTE PER APPROVAZIONE GARANZIA: IL MATERIALE DESCRITTO E' COPERTO DA GARANZIA DI MESI 24 DALLA DATA DI CONSEGNA

DATA :

TIMBRO E FIRMA

PIANTA

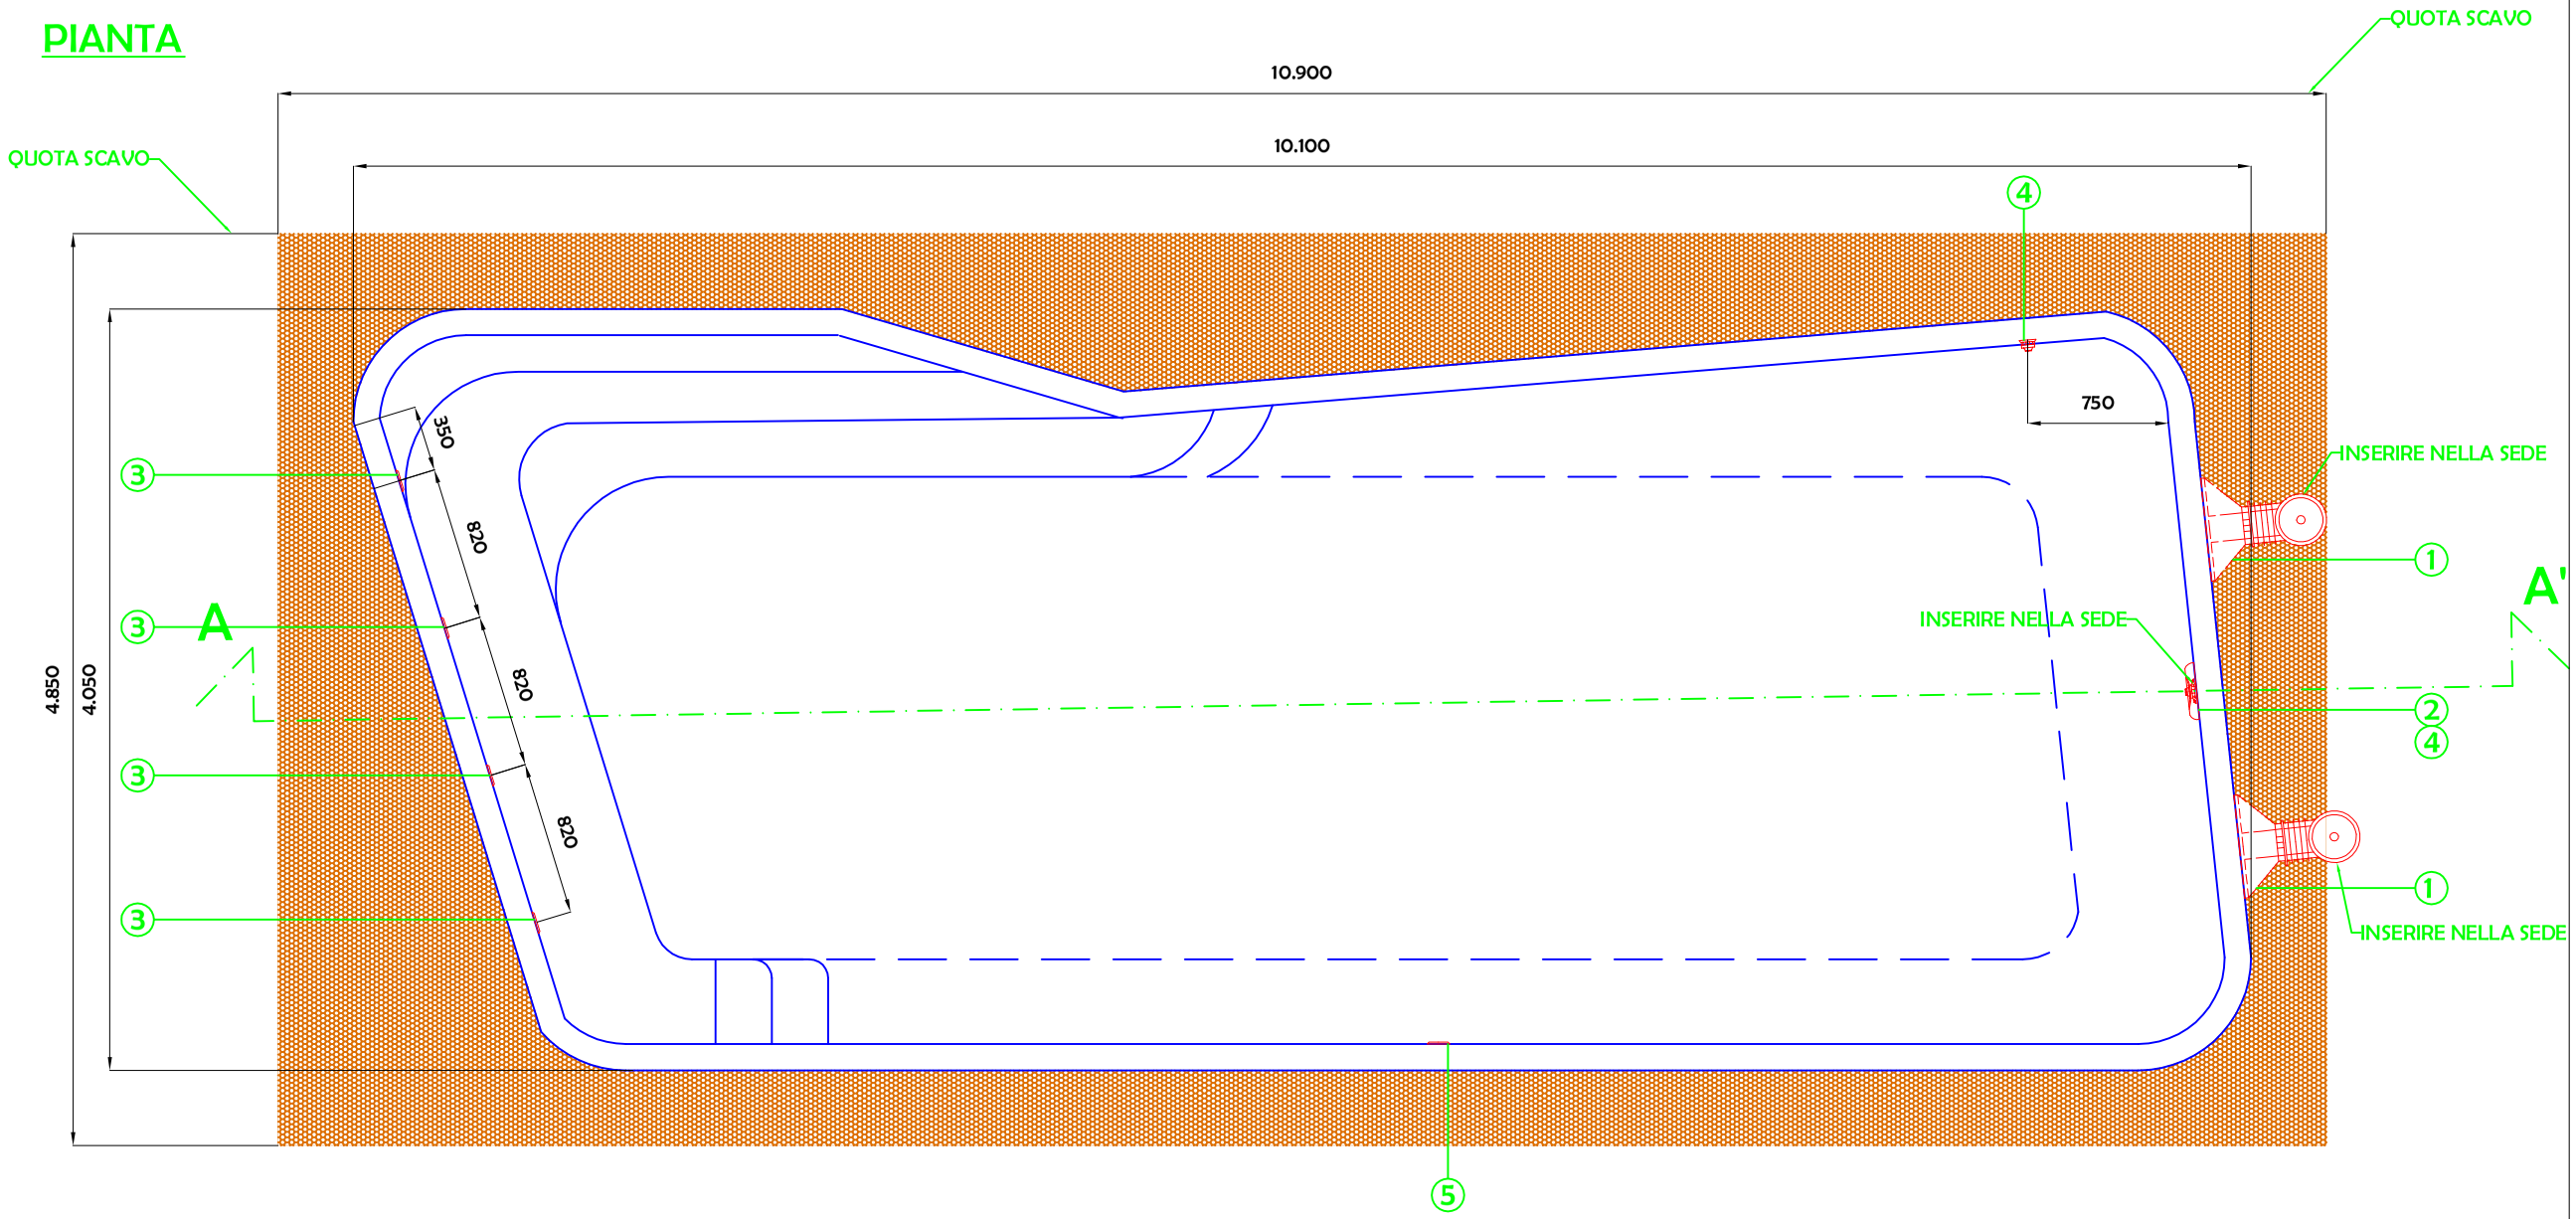

SEZIONE A-A'

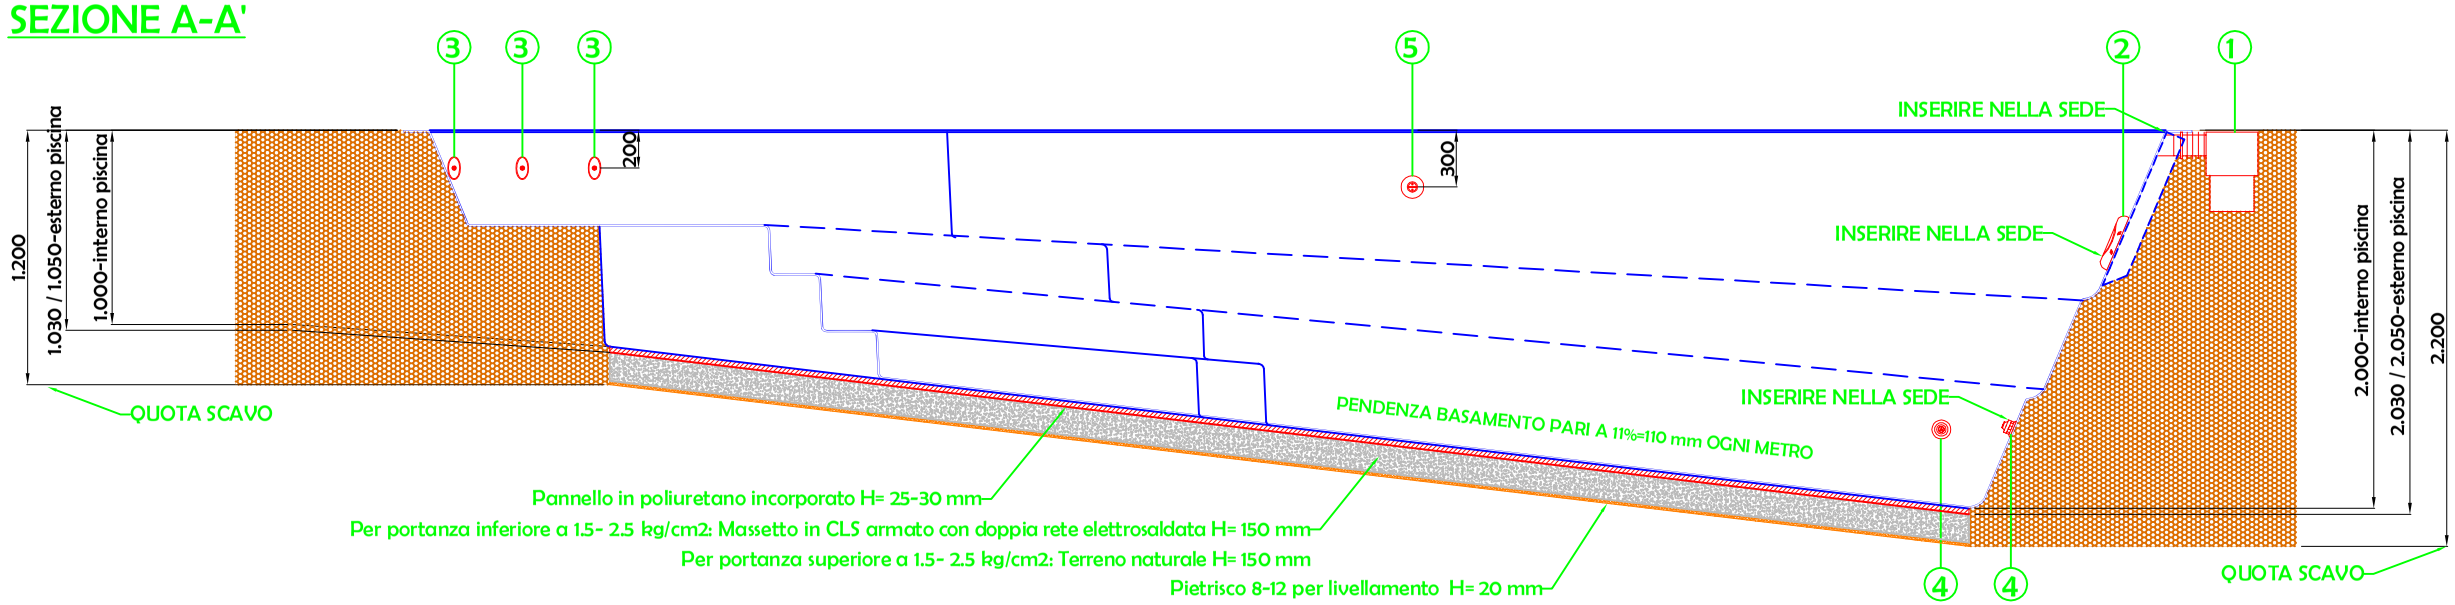

UNICA INDICAZIONE VALIDA PER LA REALIZZAZIONE DEL BASAMENTO: PENDENZA DELL' 11 %