

15027 PONTSTURA (AL) -
 FRAZIONE CASTAGNONE 8
 e-mail ufficio tecnico: alex@cmpspa.it
 e-mail aziendale: info@cmpspa.it
 sito web: www.piscinecmp.it



Disegnato: Alex Celi
 Approvato: Sergio Guttero

Dati tecnici Piscina

Tipo piscina	Edera
Capacità	47 m ³
Materiale	PRFV
Colorazione interna	vedere offerta
Scala disegno	1:40

Distinta accessori


POS	ACCESSORIO
A	n° 2 Skimmer a bocca svasata
B	n° 1 faro a LED da 13 watt
C	n° 4 bocchette di immissione
D	n° 2 bocchette di aspirafondo
E	n° 1 bocchetta aspirafango

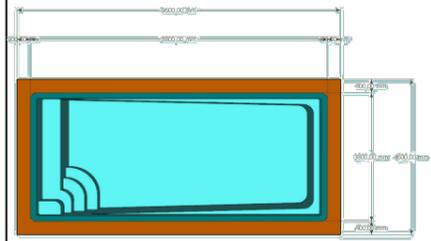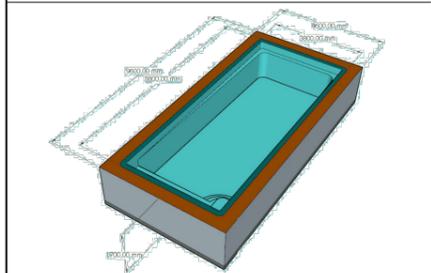


IL CLIENTE PER APPROVAZIONE
 GARANZIA: IL MATERIALE DESCRITTO
 E' COPERTO DA GARANZIA DI MESI
 24 DALLA DATA DI CONSEGNA

DATA:
 TIMBRO E FIRMA


SEZIONE A-A

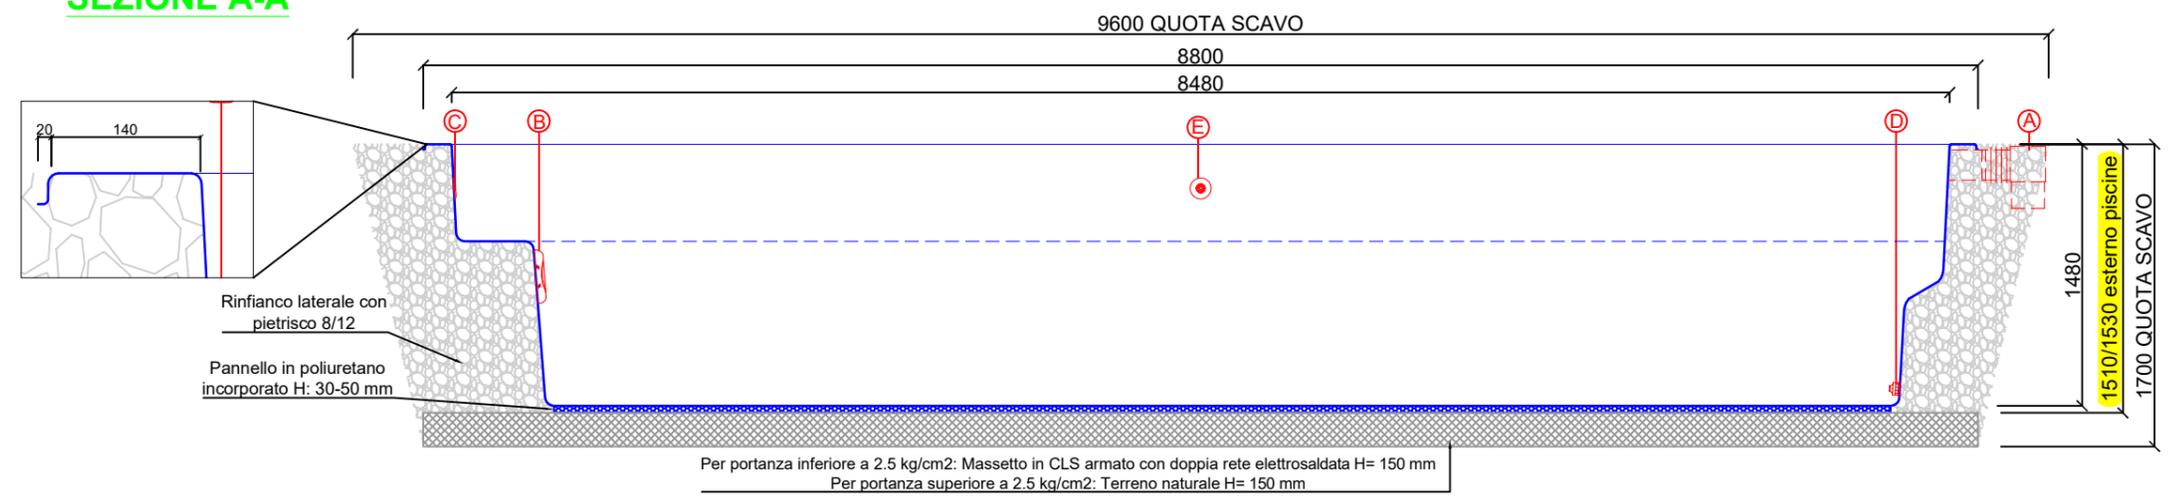


PIANTA

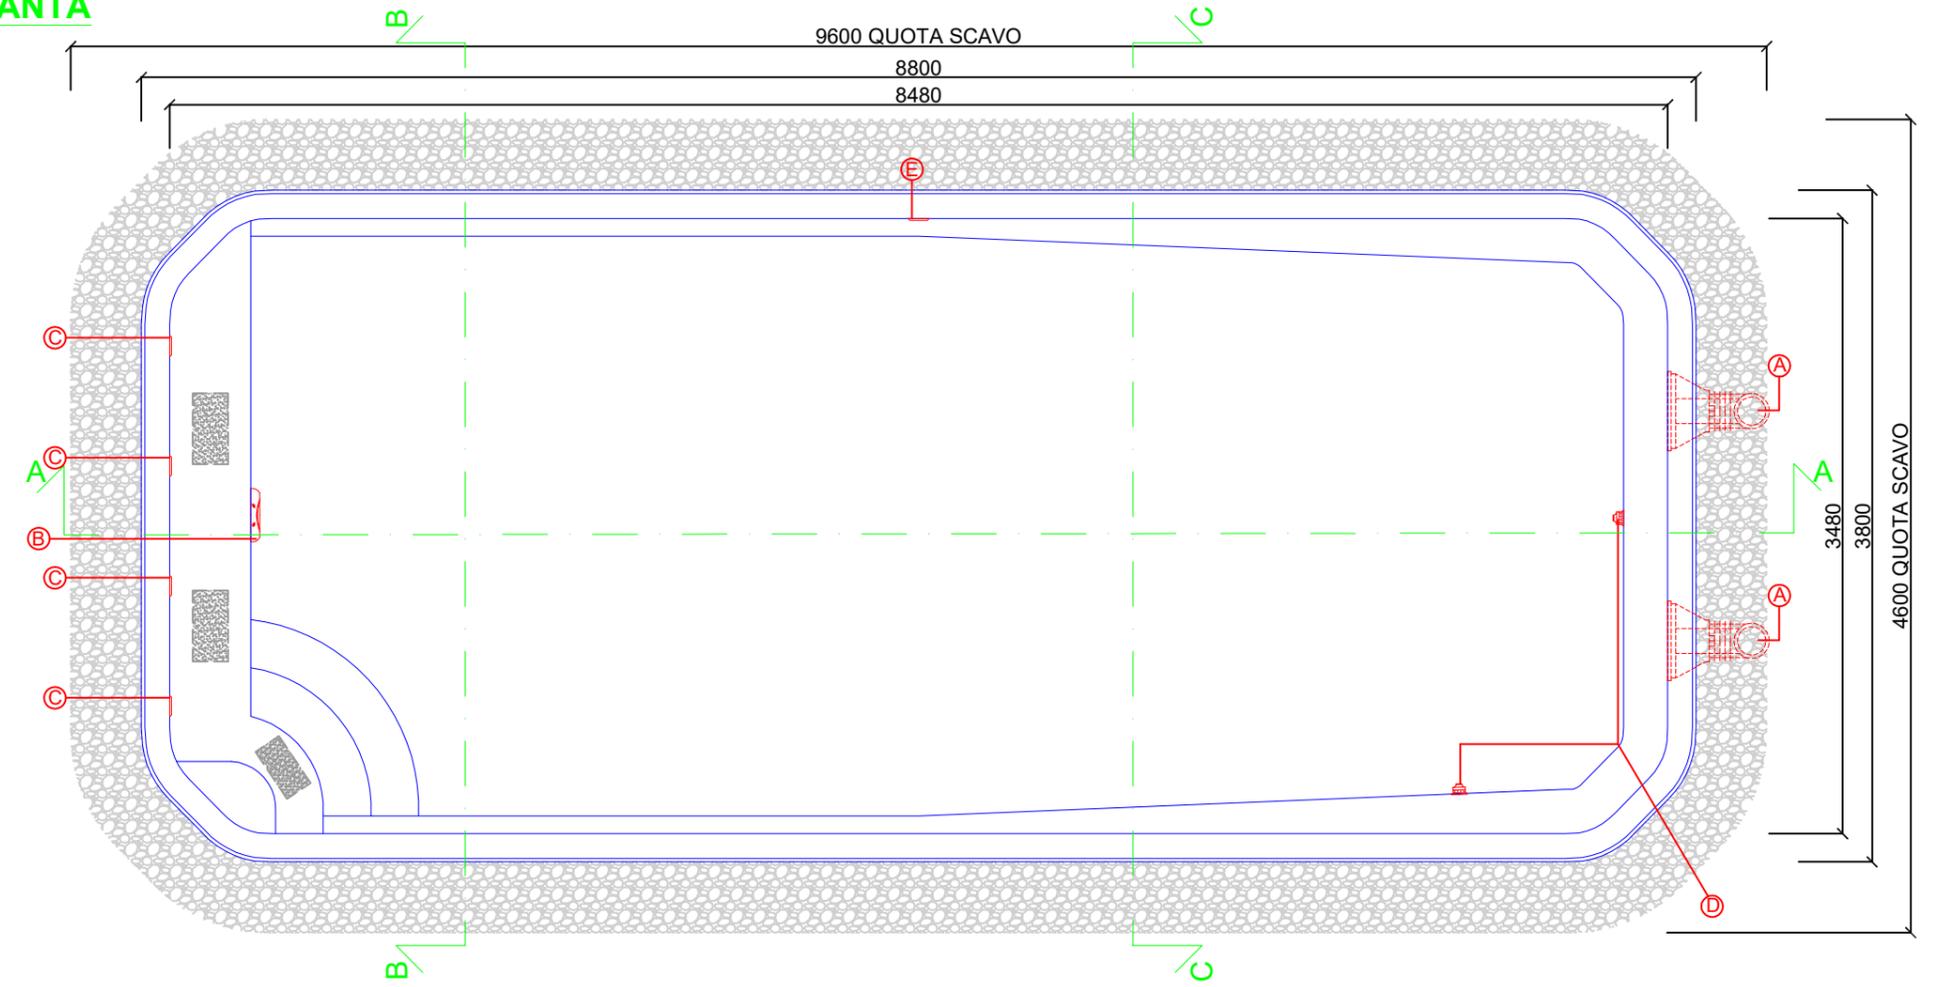

SEZIONE B-B

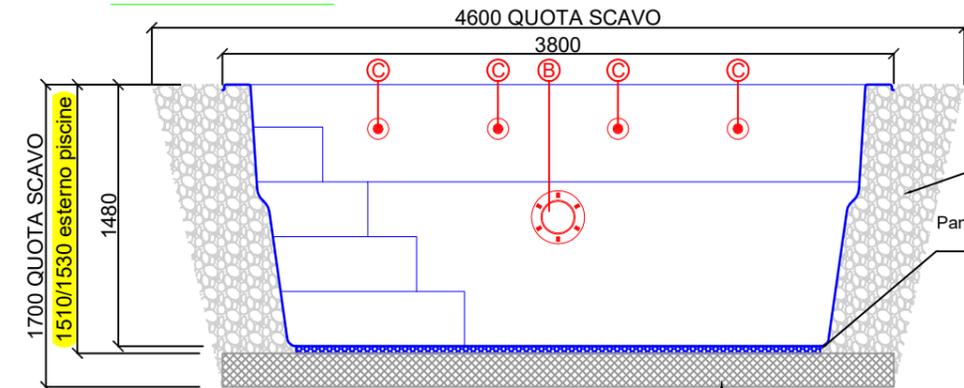

SEZIONE C-C

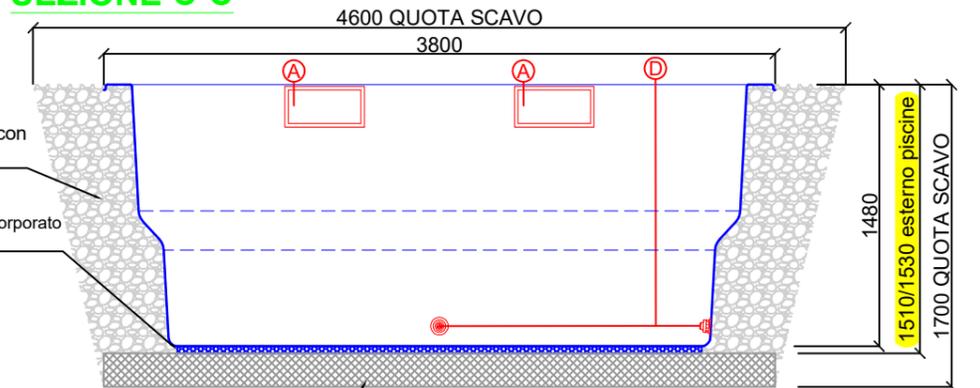

Per portanza inferiore a 2.5 kg/cm2: Massetto in CLS armato con doppia rete elettrosaldata H= 150 mm
 Per portanza superiore a 2.5 kg/cm2: Terreno naturale H= 150 mm