

15027 PONTSTURA (AL) -  
 FRAZIONE CASTAGNONE 8  
 e-mail ufficio tecnico: alex@cmpspa.it  
 e-mail aziendale: info@cmpspa.it  
 sito web: www.piscinecmp.it



Disegnato: Alex Celi  
 Approvato: Sergio Guttero

**Dati tecnici Piscina**

Tipo piscina	Gerbera
Capacità	55 m <sup>3</sup>
Materiale	PRFV
Colorazione interna	vedere offerta
Scala disegno	1:40





**Distinta accessori**

POS	ACCESSORIO
A	n° 2 Skimmer
B	n° 1 faro a LED da 13 watt
C	n° 6 bocchette di immissione
D	n° 2 bocchette di aspirafondo
E	n° 1 bocchetta aspirafango

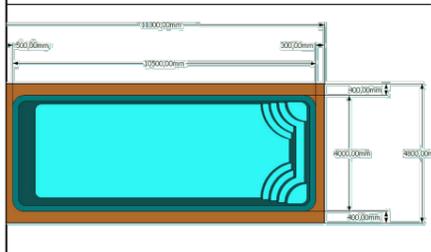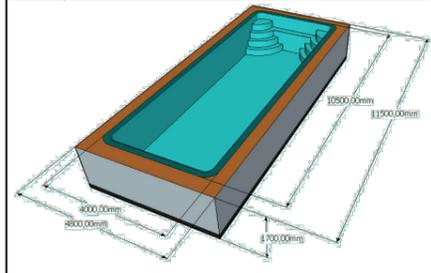

IL CLIENTE PER APPROVAZIONE  
 GARANZIA: IL MATERIALE DESCRITTO  
 E' COPERTO DA GARANZIA DI MESI  
 24 DALLA DATA DI CONSEGNA

DATA:  
 TIMBRO E FIRMA

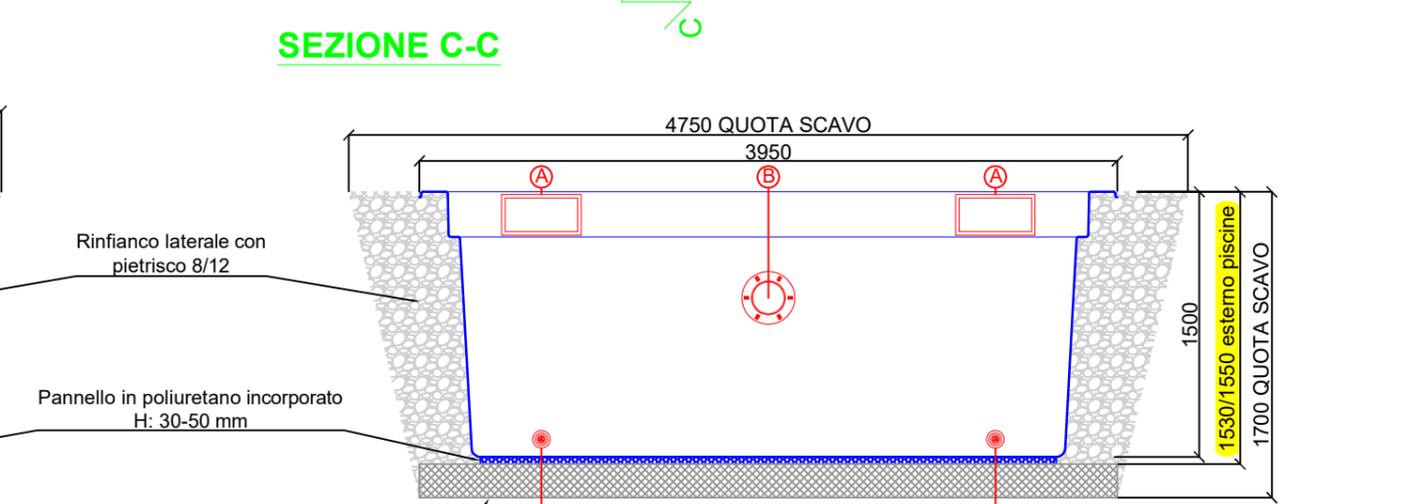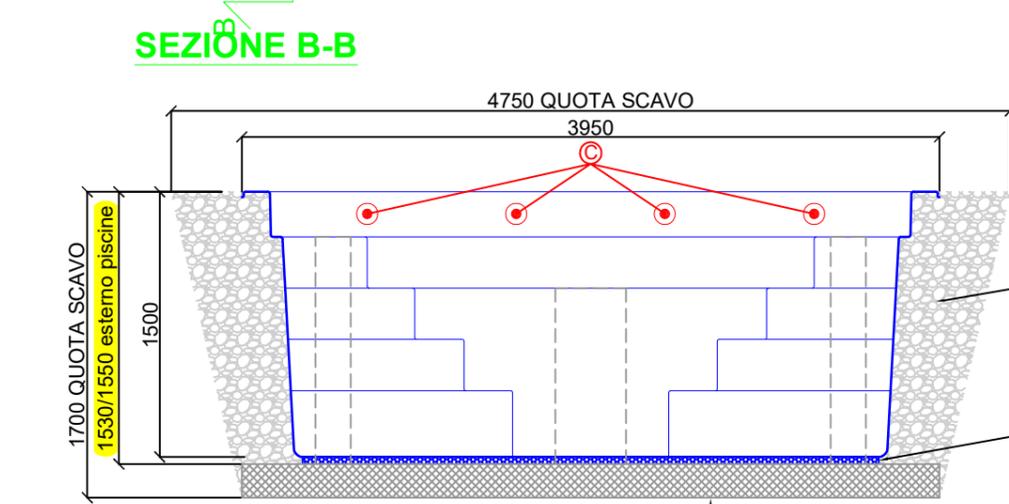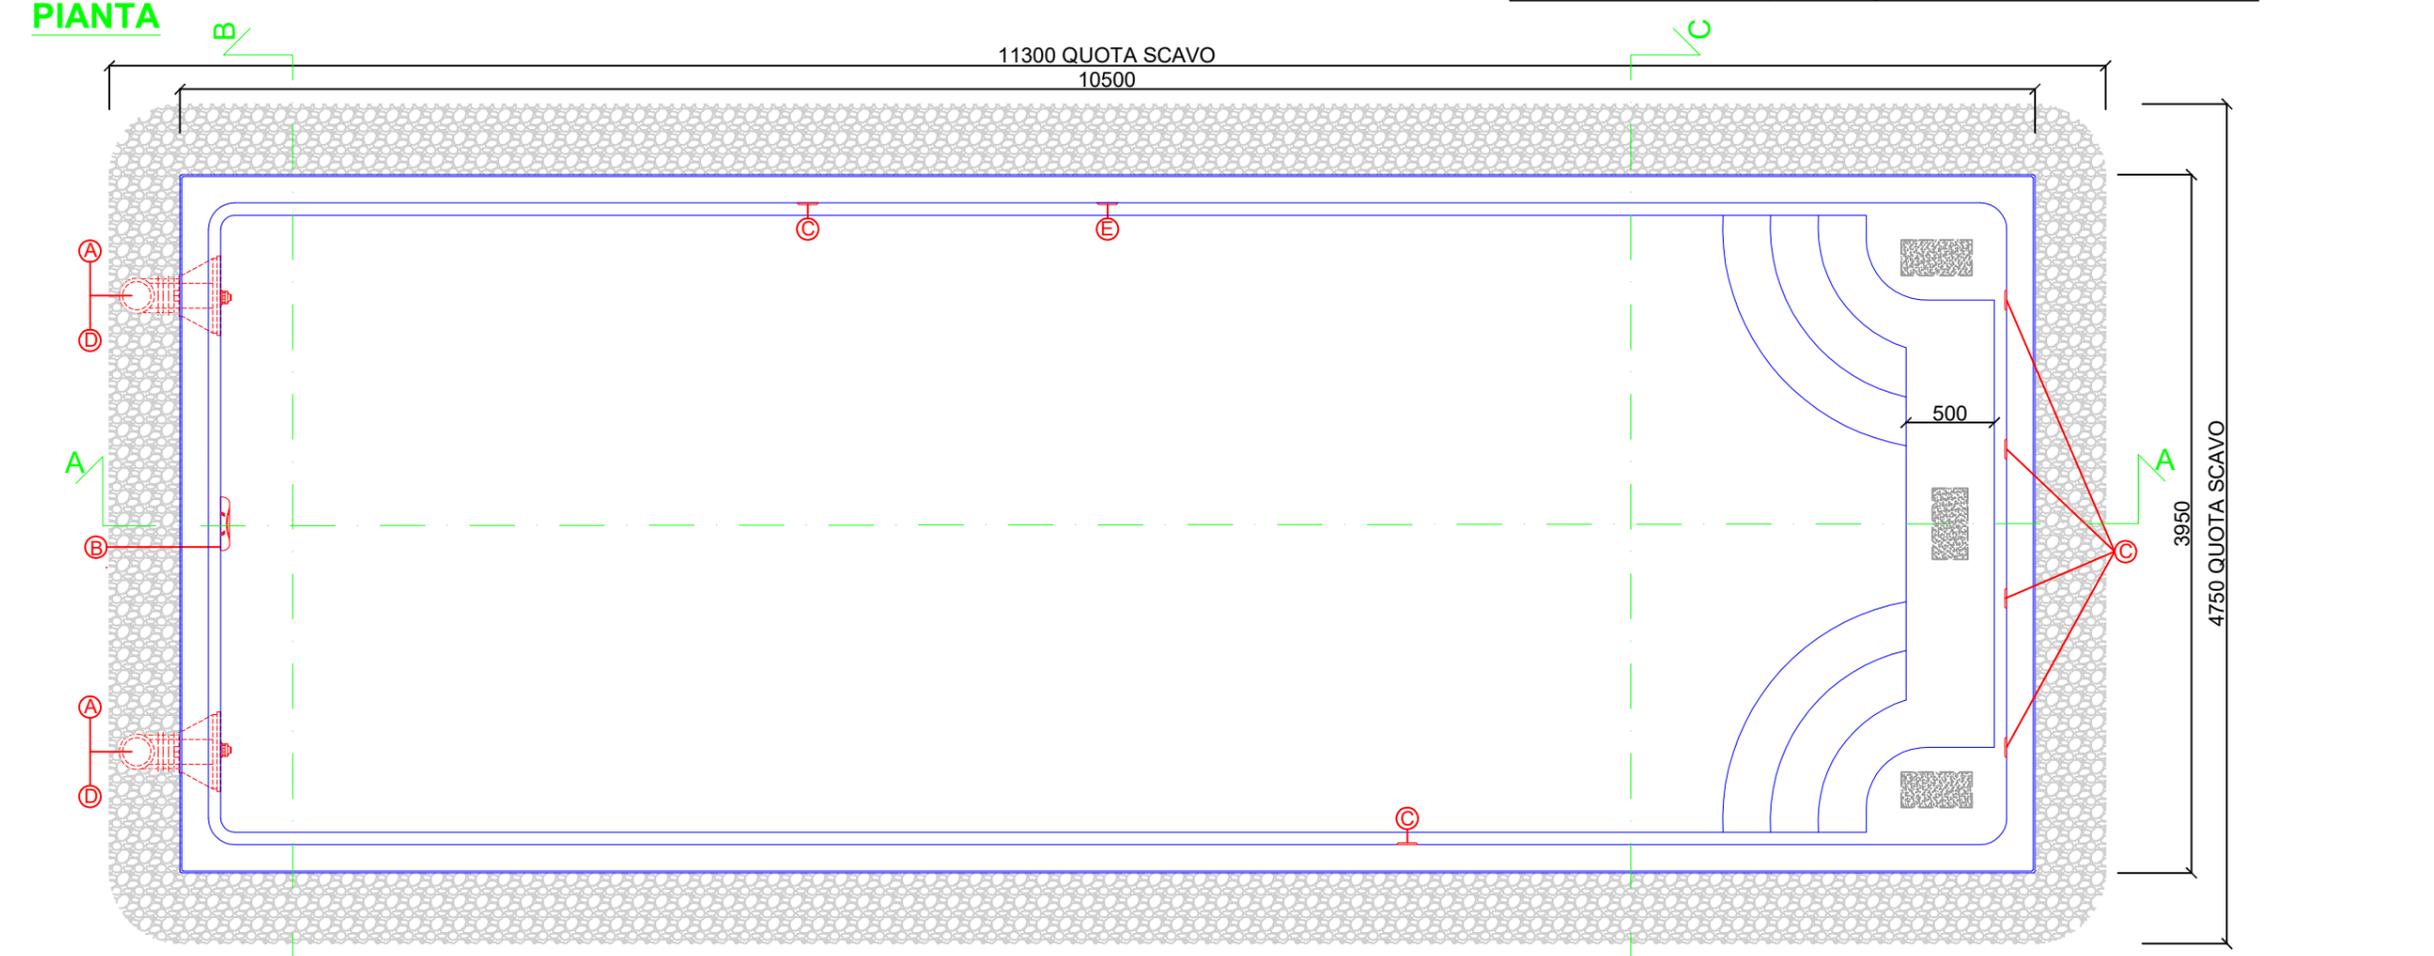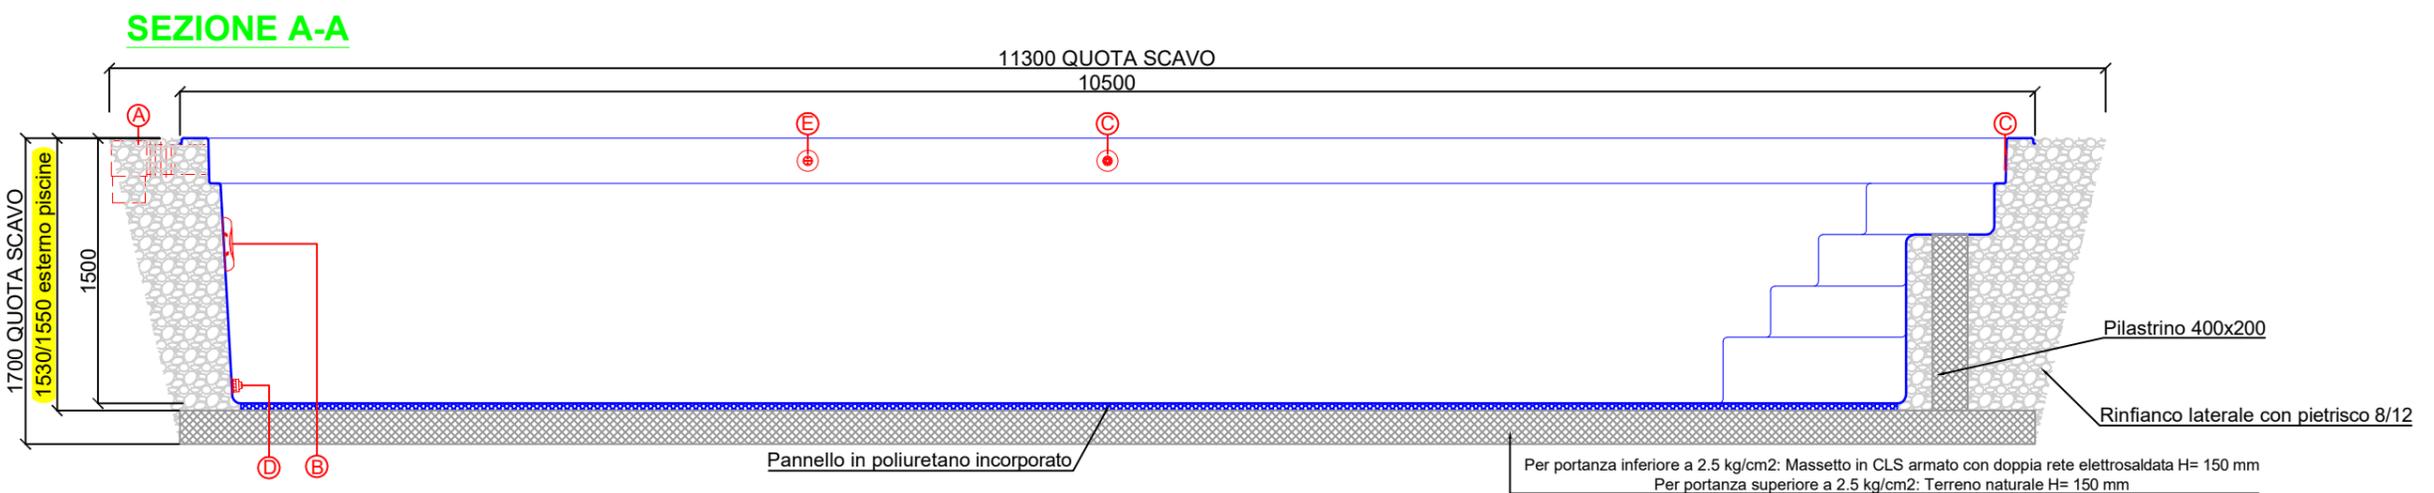

Per portanza inferiore a 2.5 kg/cm<sup>2</sup>: Massetto in CLS armato con doppia rete elettrosaldata H= 150 mm  
 Per portanza superiore a 2.5 kg/cm<sup>2</sup>: Terreno naturale H= 150 mm