

15027 PONTSTURA (AL) -  
 FRAZIONE CASTAGNONE 8  
 e-mail ufficio tecnico: alex@cmpspa.it  
 e-mail aziendale: info@cmpspa.it  
 sito web: www.piscinemp.it



Disegnato: Alex Celi  
 Approvato: Sergio Guttero

**Dati tecnici Piscina**

Tipo piscina	Glicine
Capacità	33 m <sup>3</sup>
Materiale	PRFV
Colorazione interna	vedere offerta
Scala disegno	1:40

**Distinta accessori**


POS	ACCESSORIO
A	n° 1 Skimmer completo di attacco per aspirafango
B	n° 1 faro a LED da 13 watt
C	n° 3 bocchette di immissione
D	n° 2 bocchette di aspirafondo

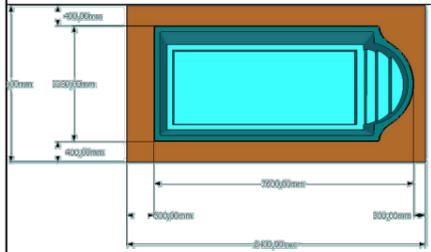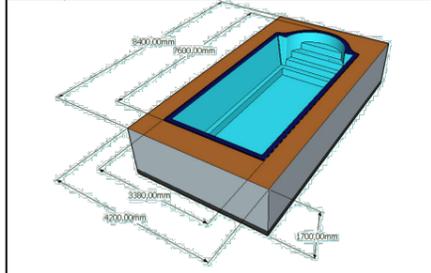


IL CLIENTE PER APPROVAZIONE  
 GARANZIA: IL MATERIALE DESCRITTO  
 E' COPERTO DA GARANZIA DI MESI  
 24 DALLA DATA DI CONSEGNA

DATA:  
 TIMBRO E FIRMA


**SEZIONE A-A**

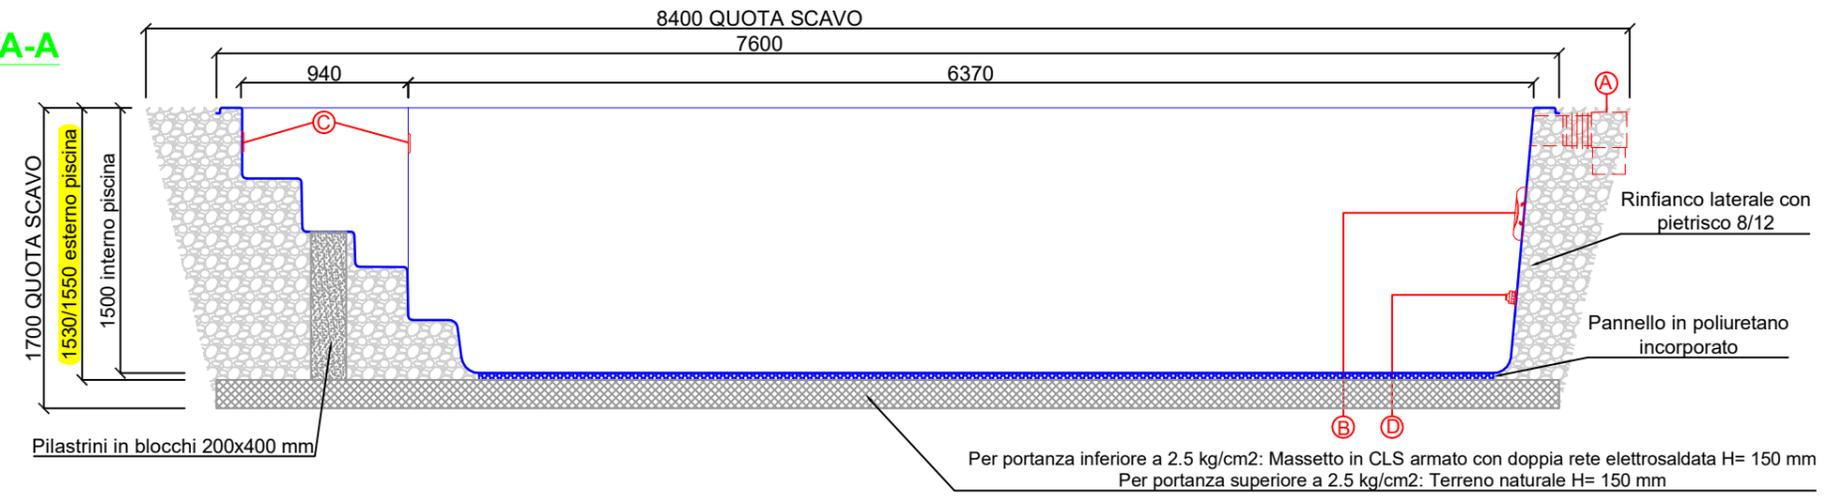

**PIANTA**

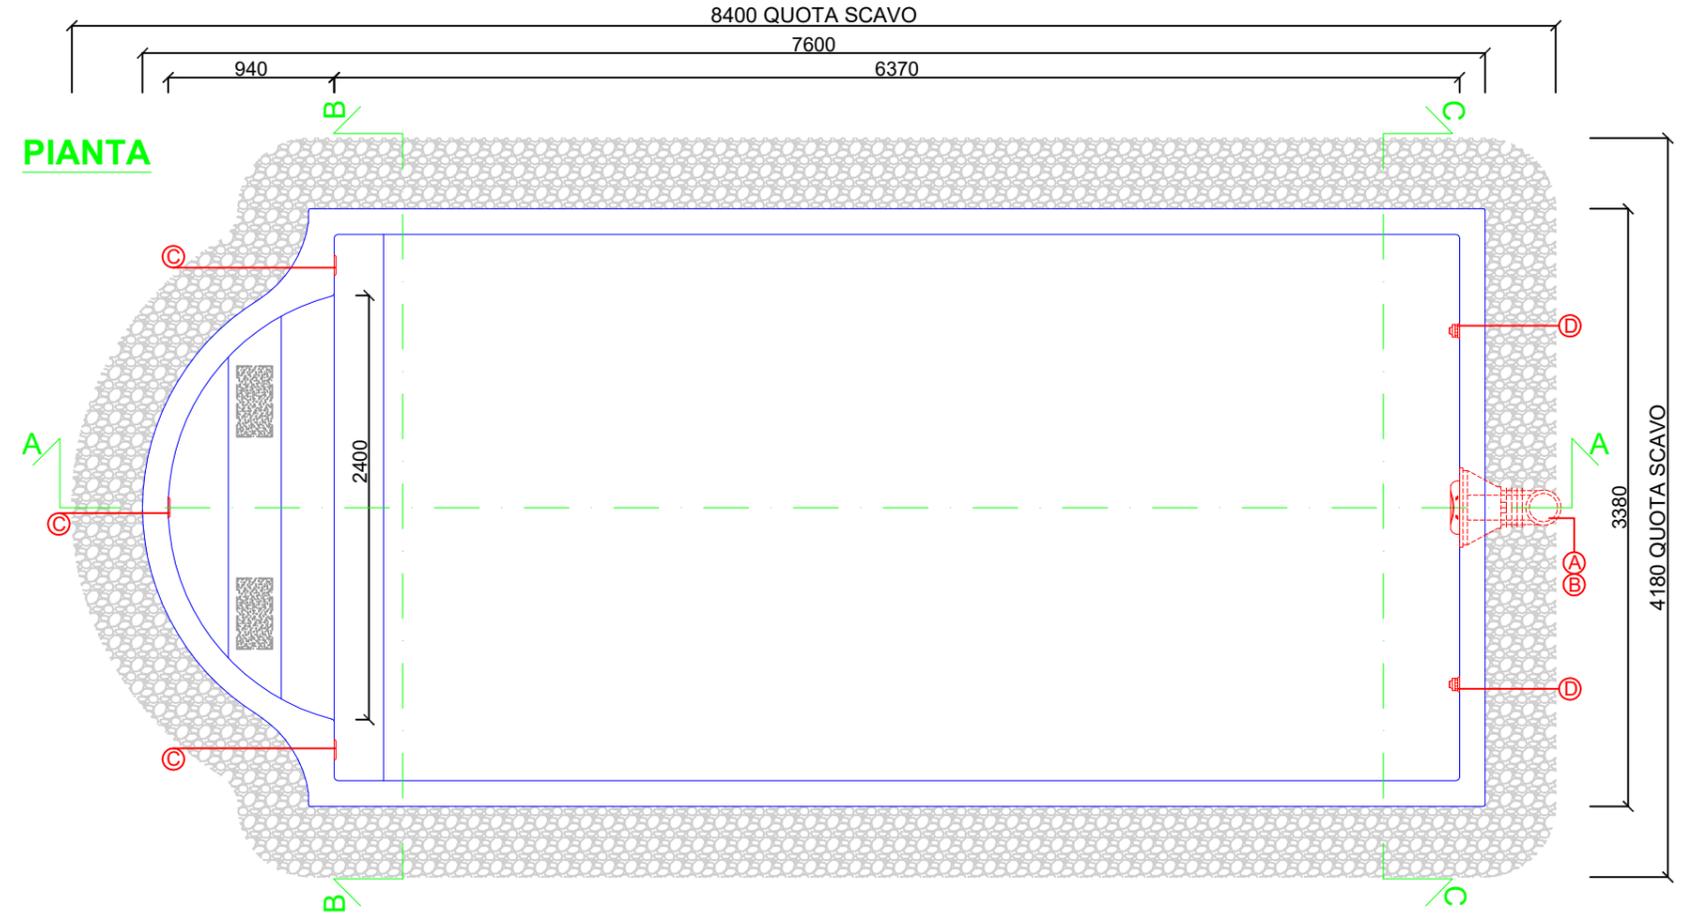

**SEZIONE B-B**

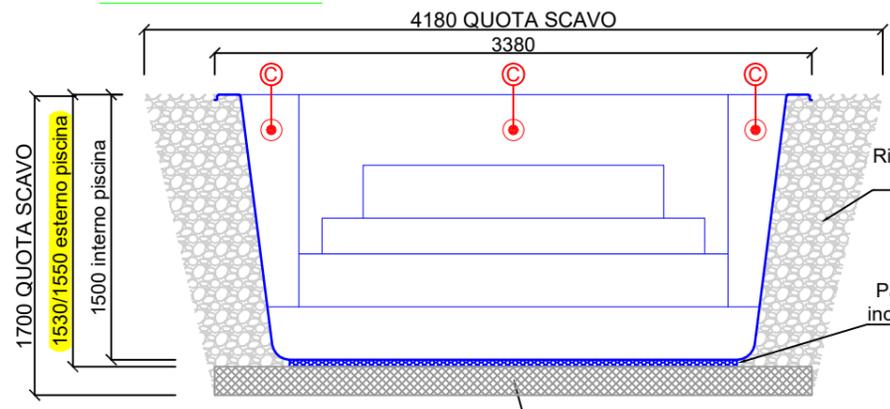

**SEZIONE C-C**

