




DIVISIONE PISCINE


MODELLO: BETULLA

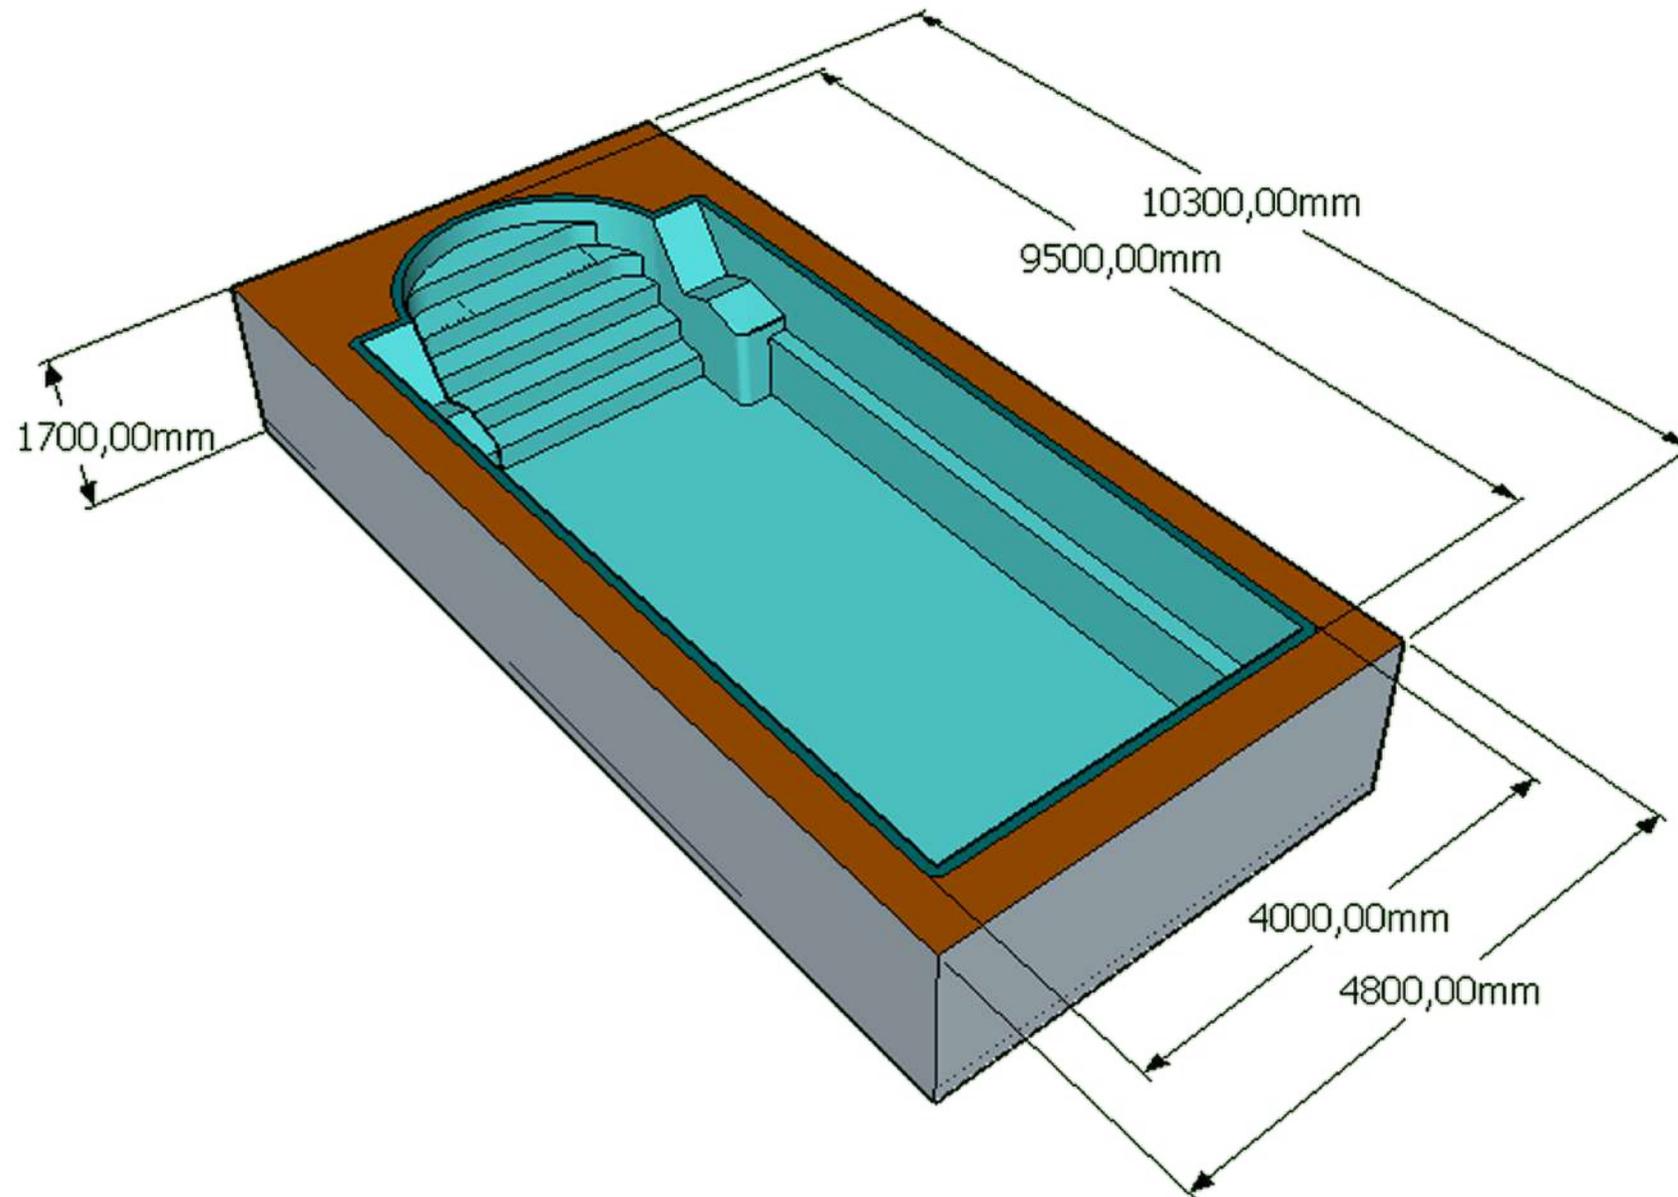



DIVISIONE PISCINE

MODELLO: BETULLA

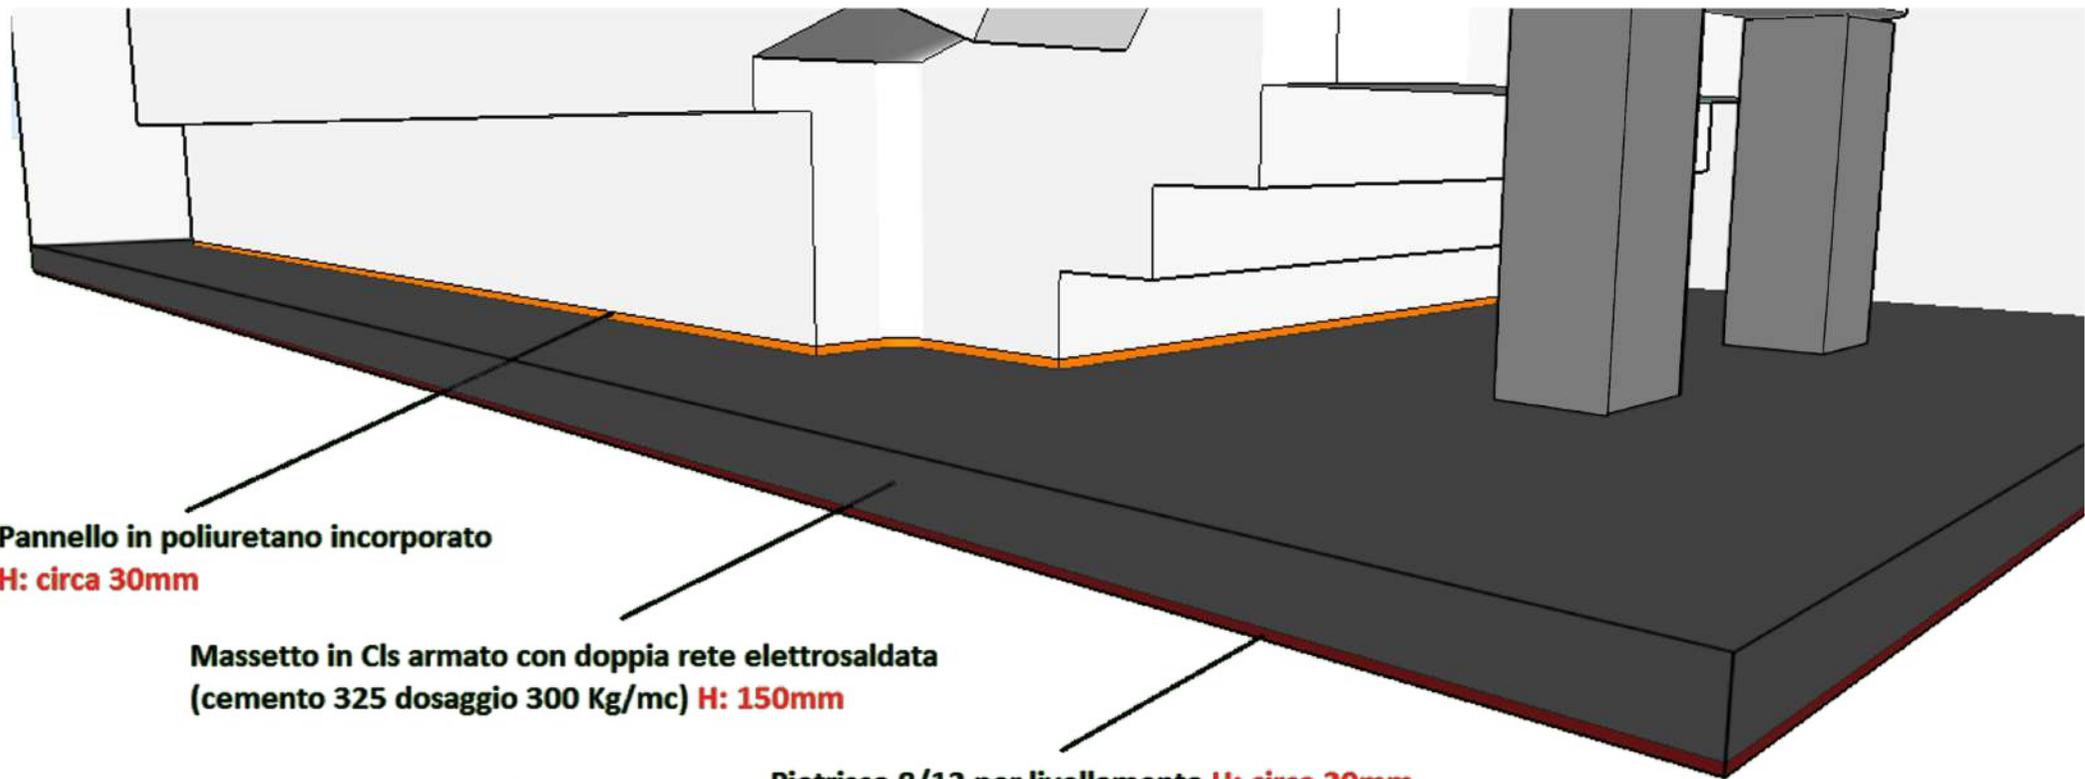

Pannello in poliuretano incorporato

H: circa 30mm

Massetto in CIs armato con doppia rete elettrosaldata

(cemento 325 dosaggio 300 Kg/mc) H: 150mm


Pietrisco 8/12 per livellamento H: circa 20mm

(Portanza terreno stimata 1.5 -> 2.5 Kg/cm²)



DIVISIONE PISCINE


MODELLO: BETULLA

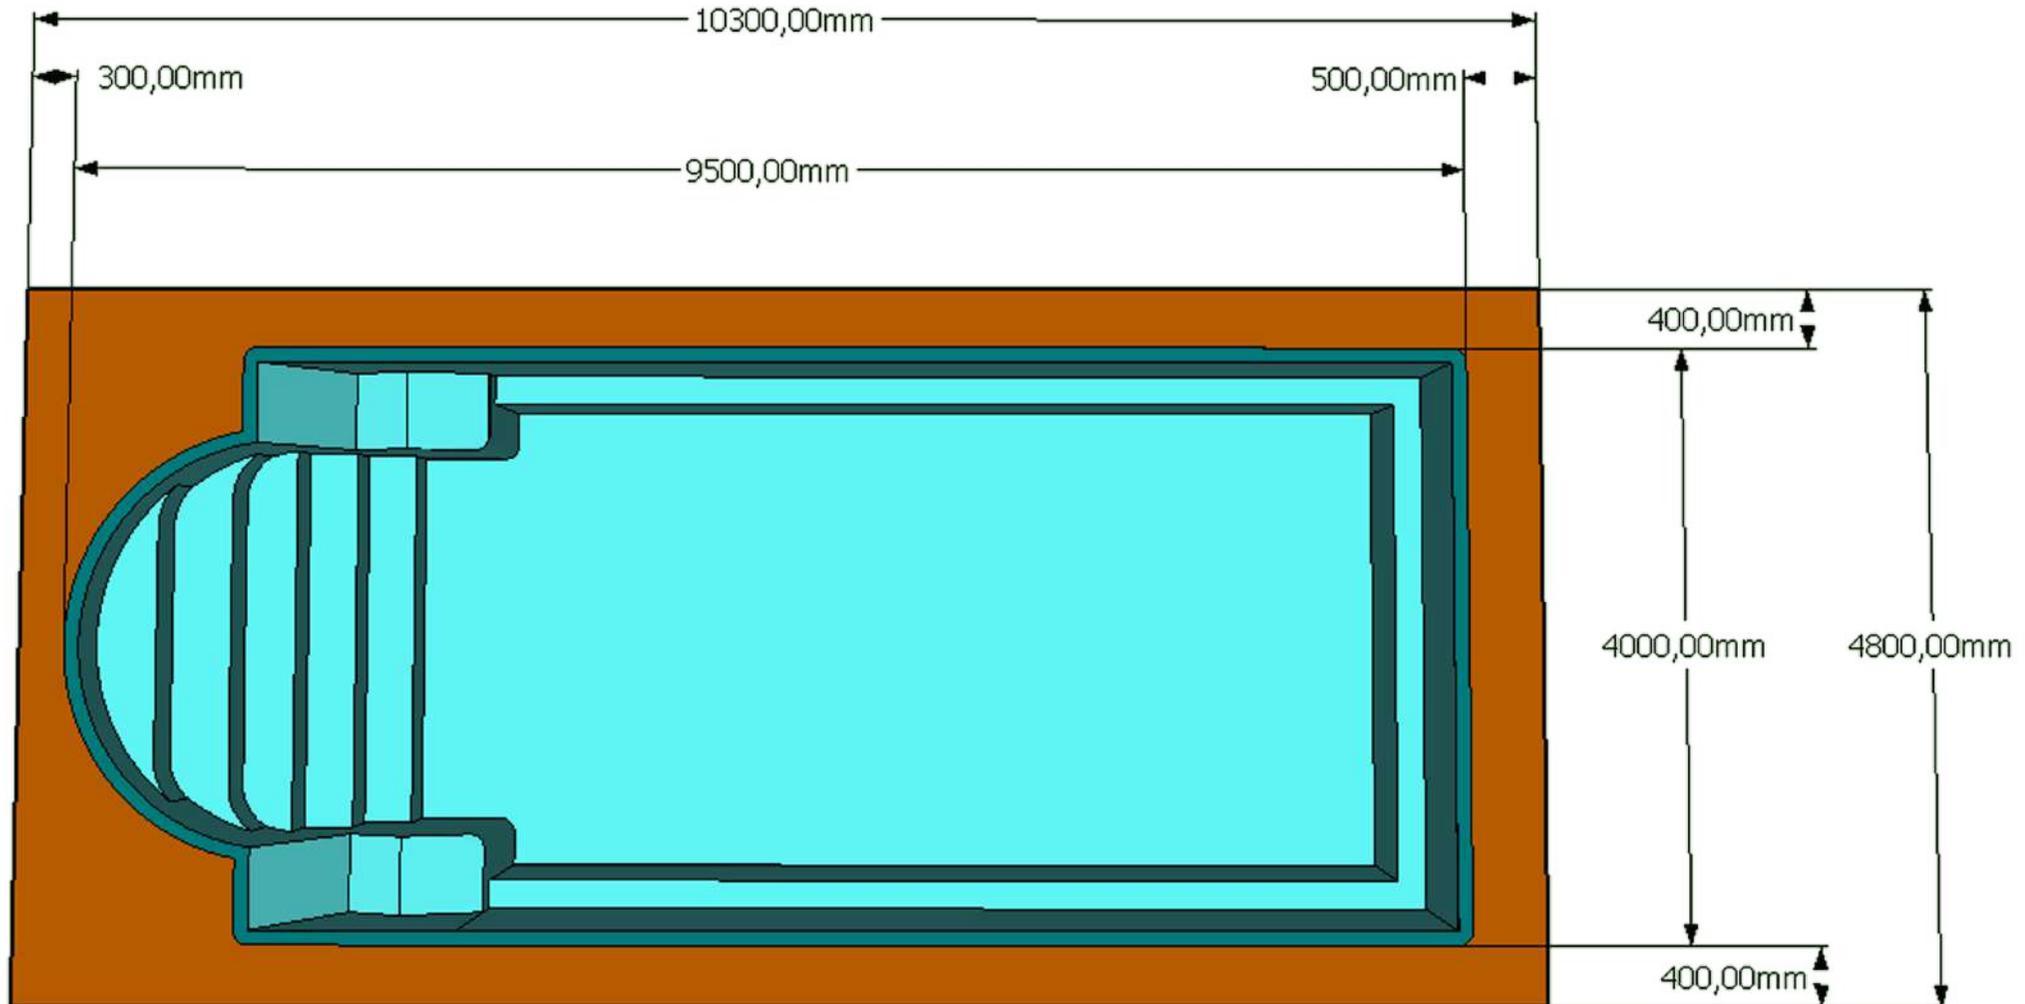



DIVISIONE PISCINE

MODELLO: BETULLA

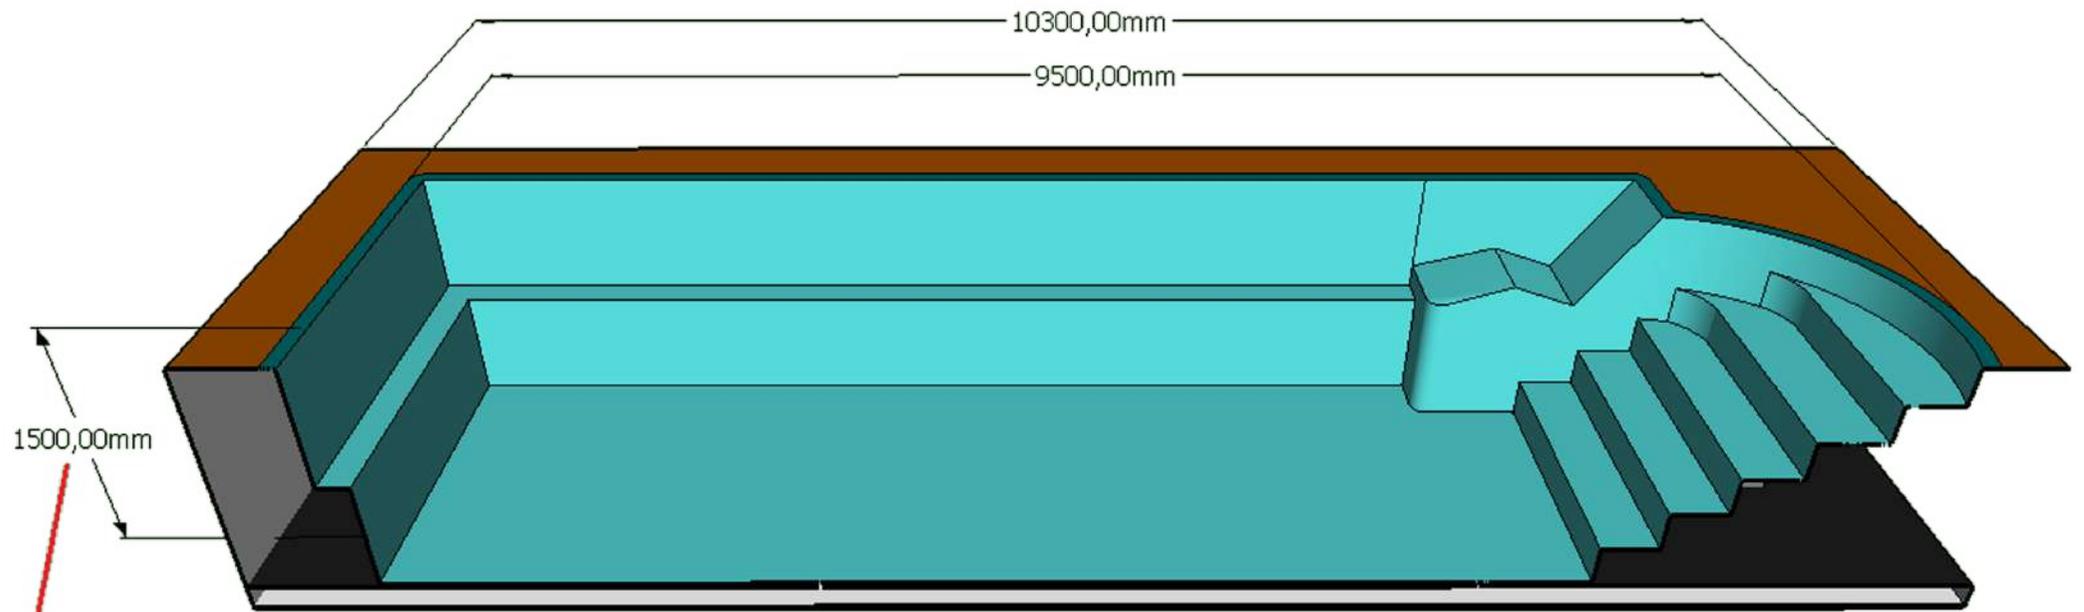


Profondità interna piscina



DIVISIONE PISCINE


MODELLO: BETULLA

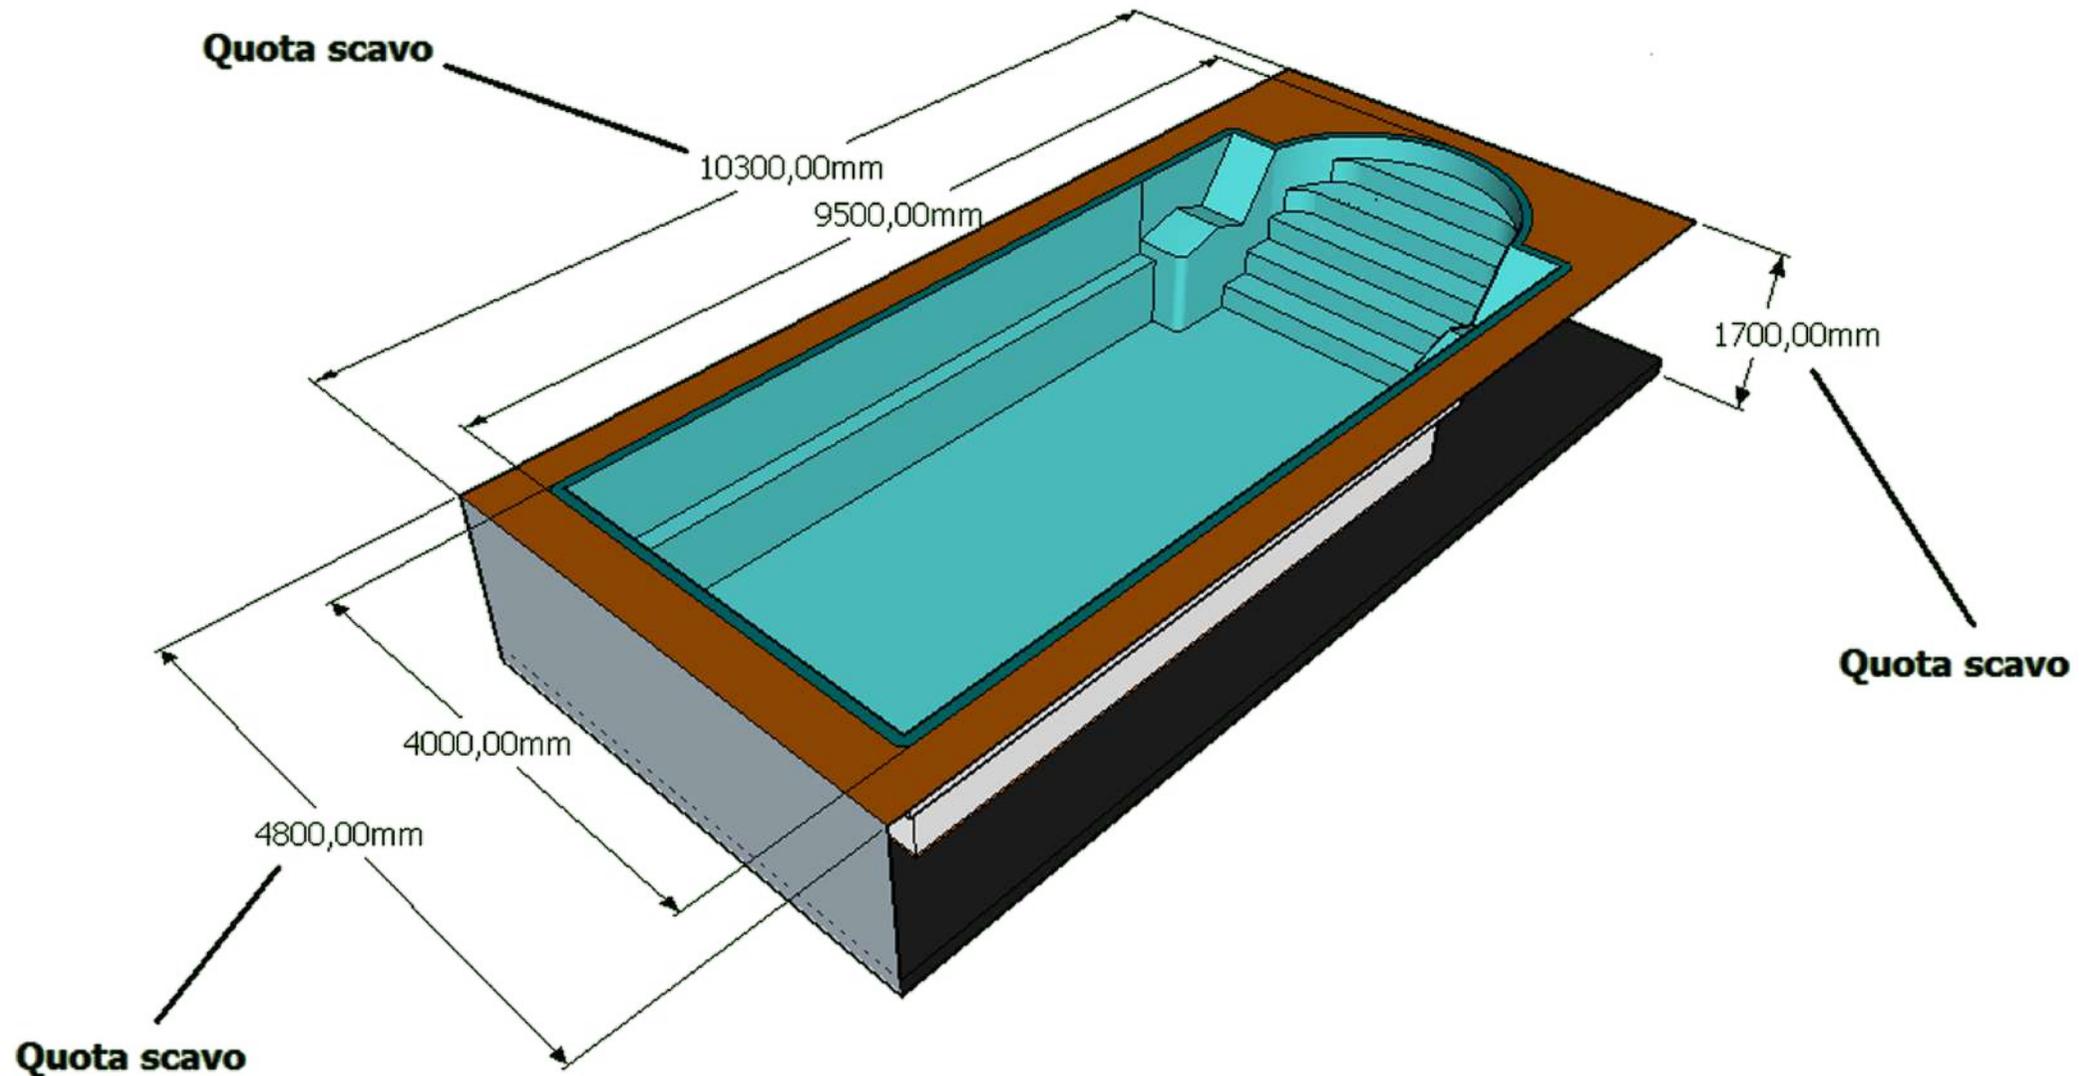



DIVISIONE PISCINE


MODELLO: BETULLA

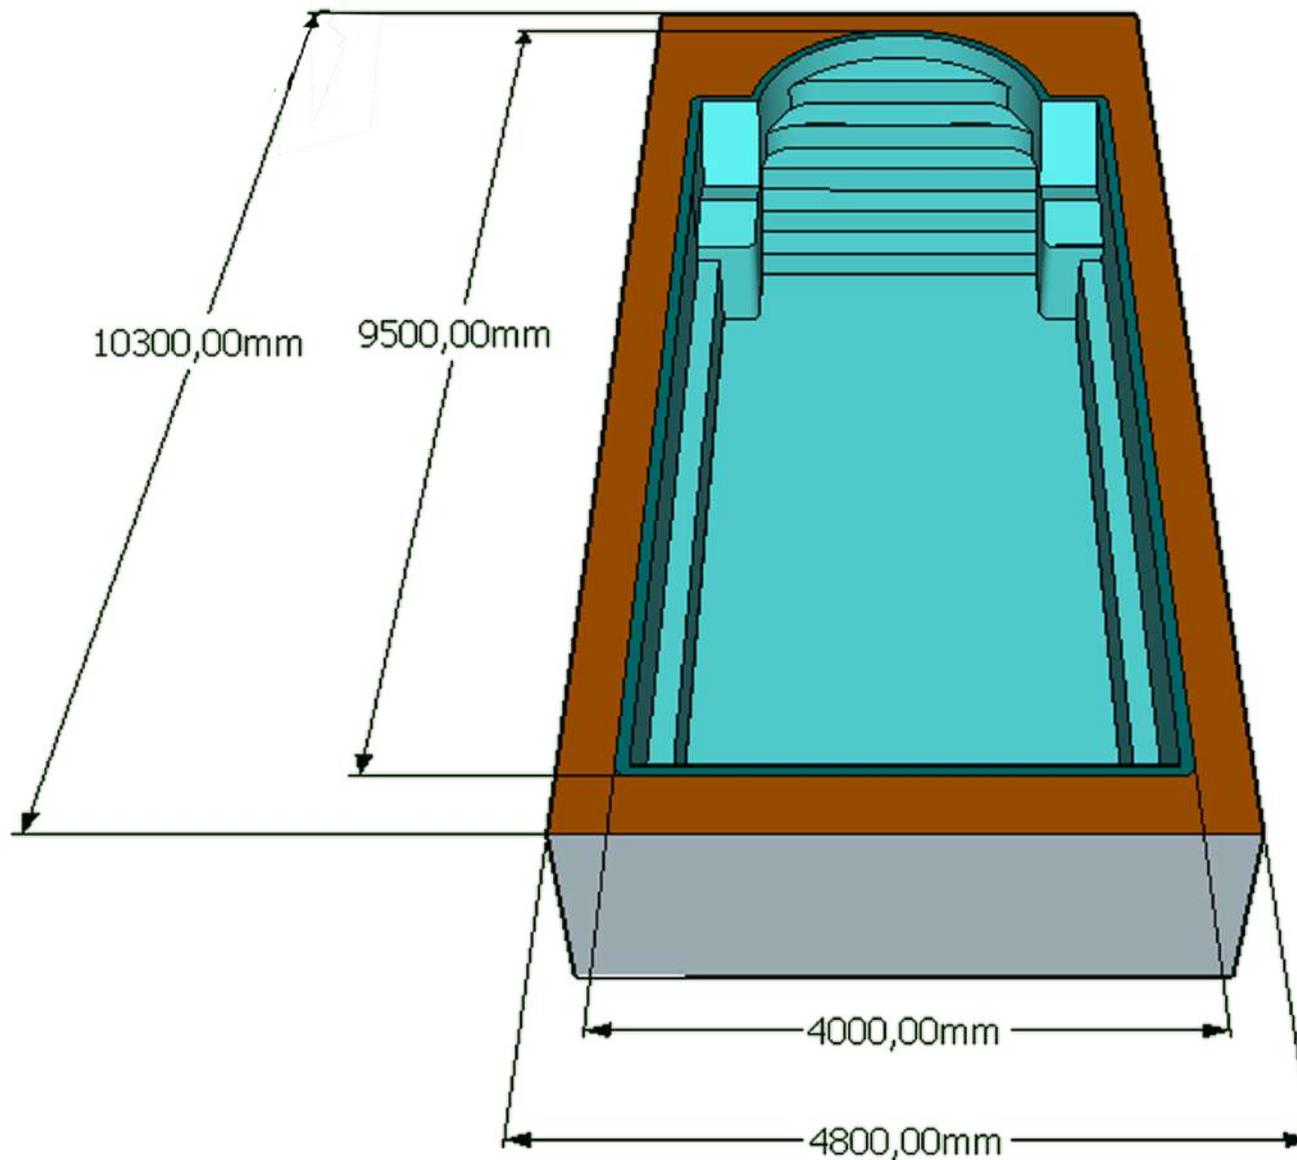



DIVISIONE PISCINE


MODELLO: BETULLA

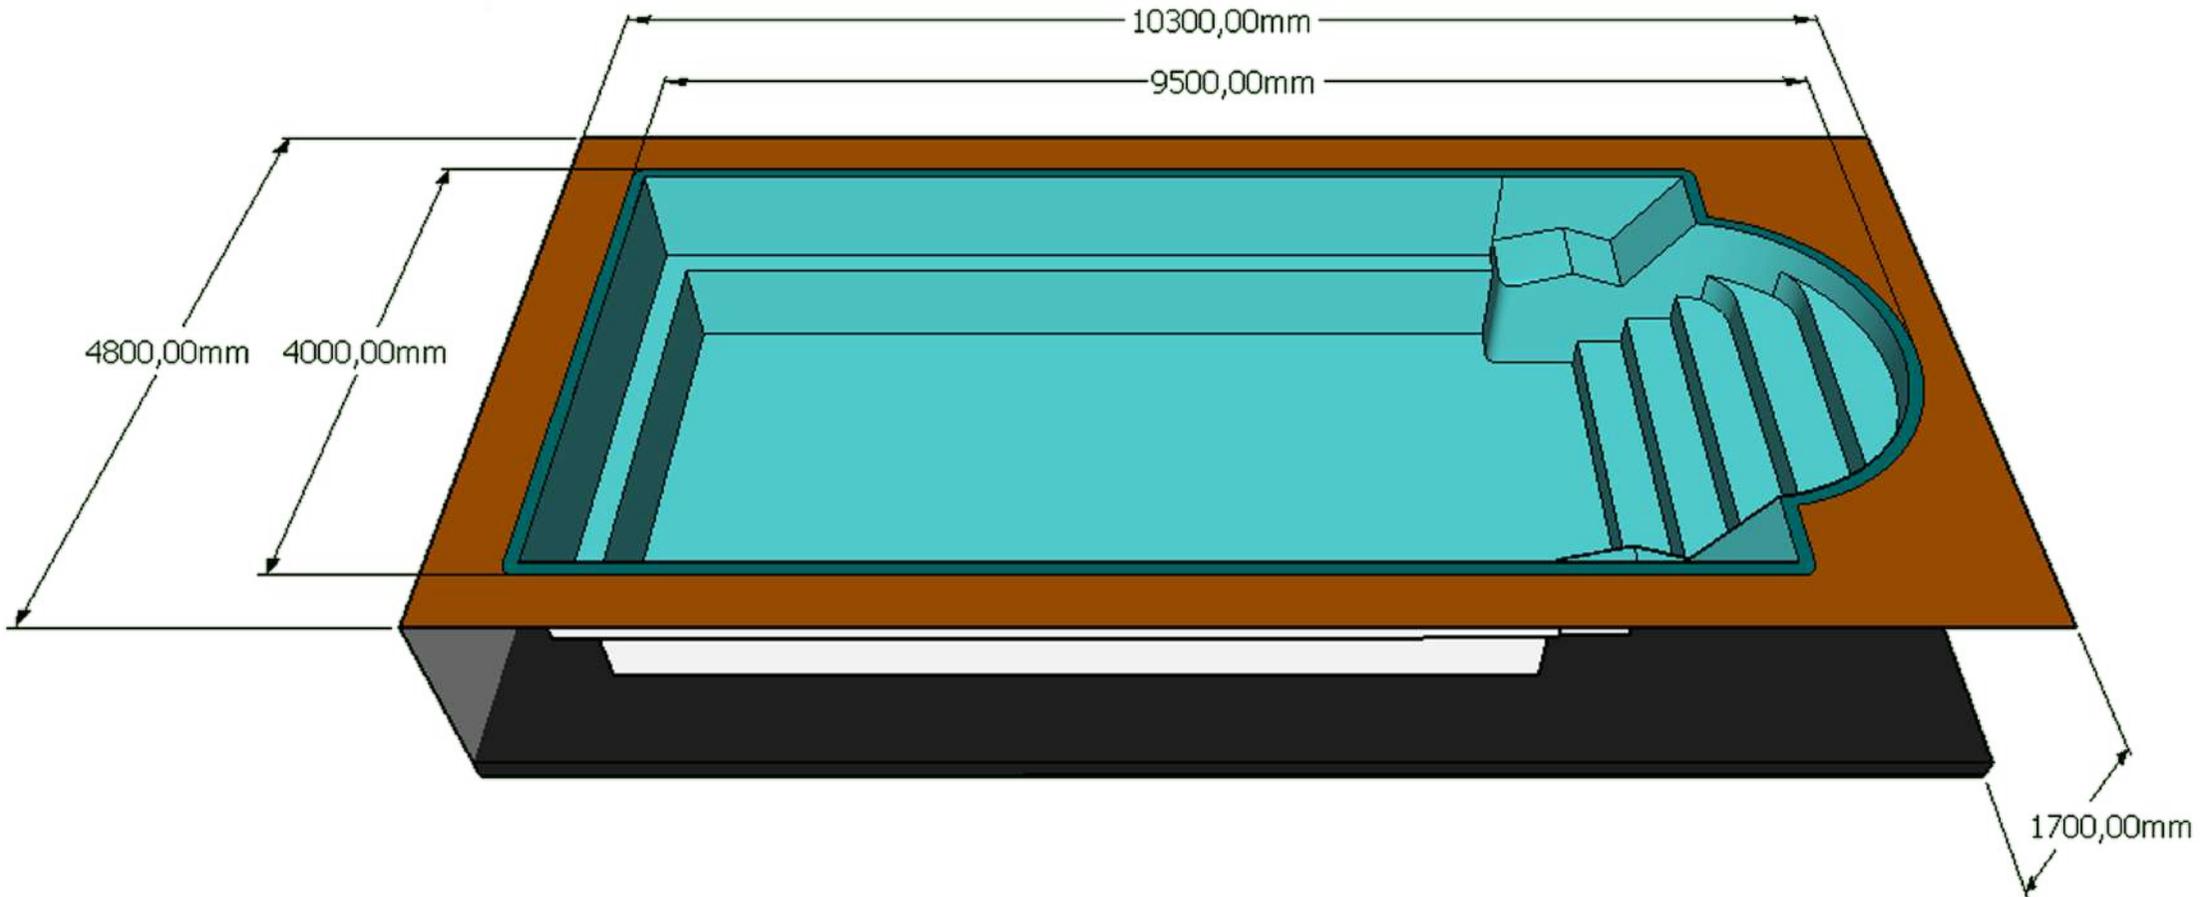



DIVISIONE PISCINE


MODELLO: BETULLA

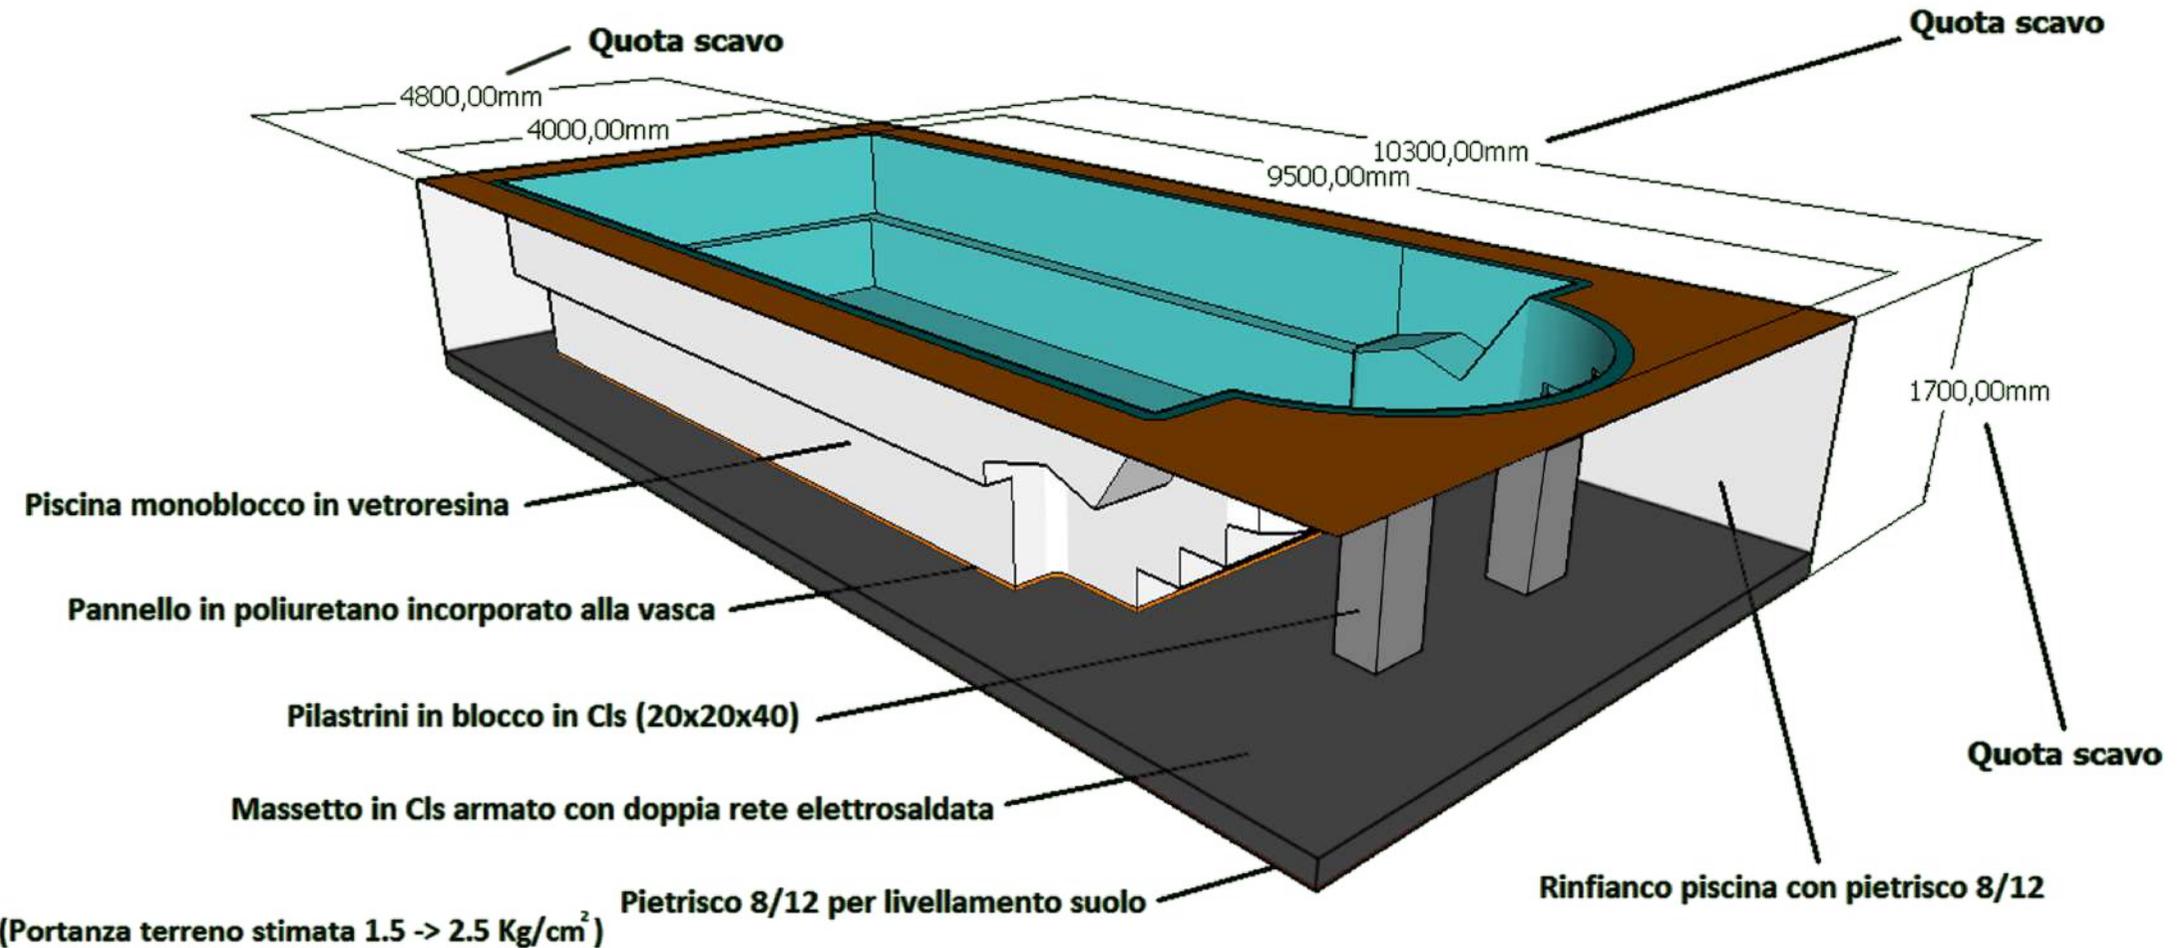



DIVISIONE PISCINE

MODELLO: BETULLA

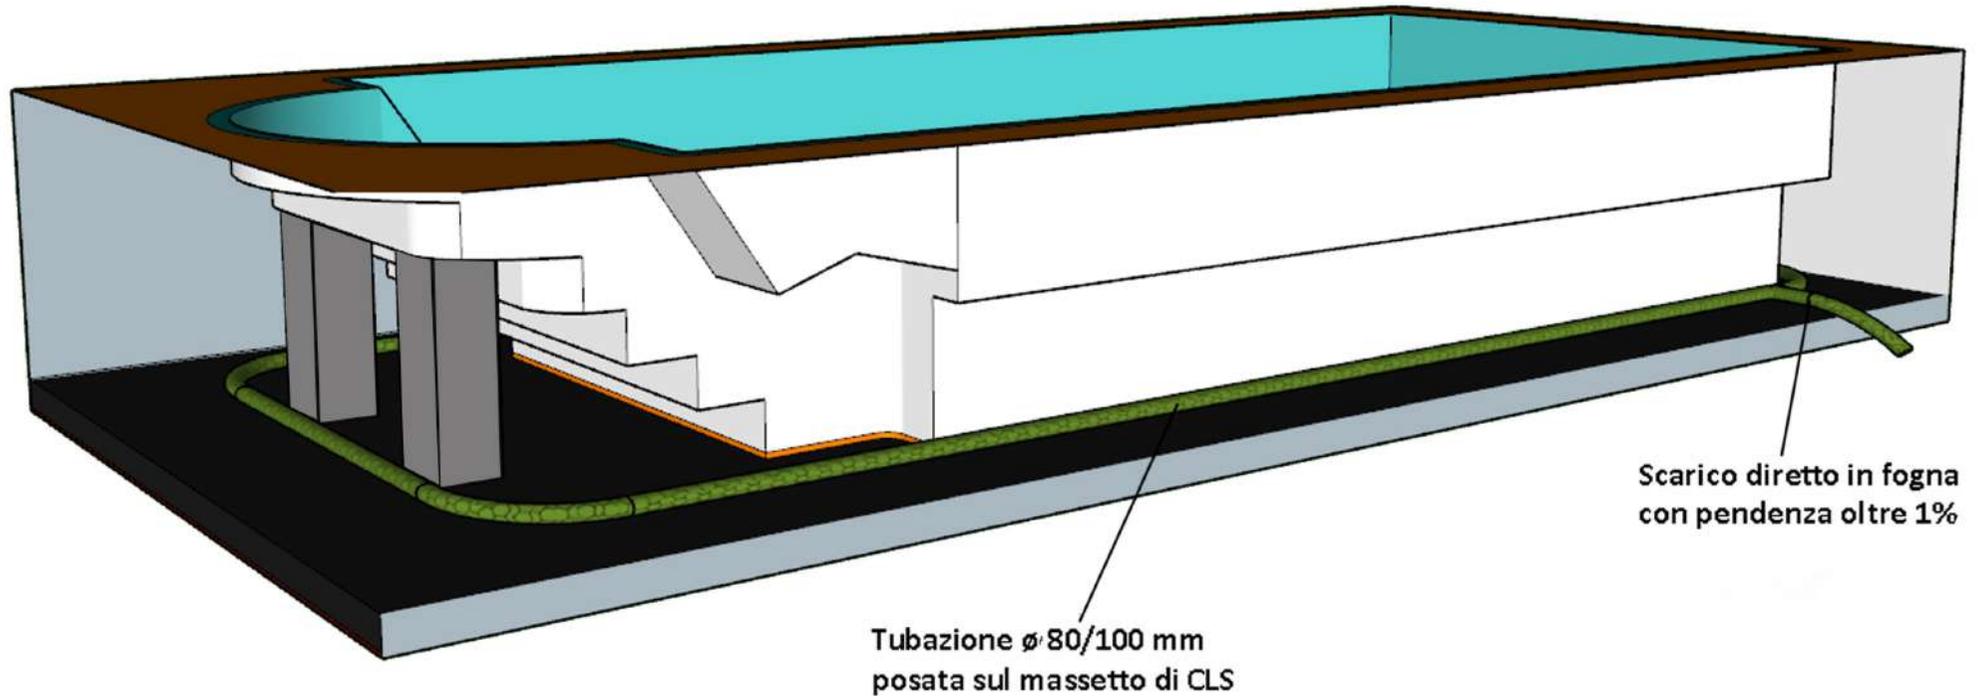



DIVISIONE PISCINE

MODELLO: BETULLA

