




DIVISIONE PISCINE


MODELLO: EDERA

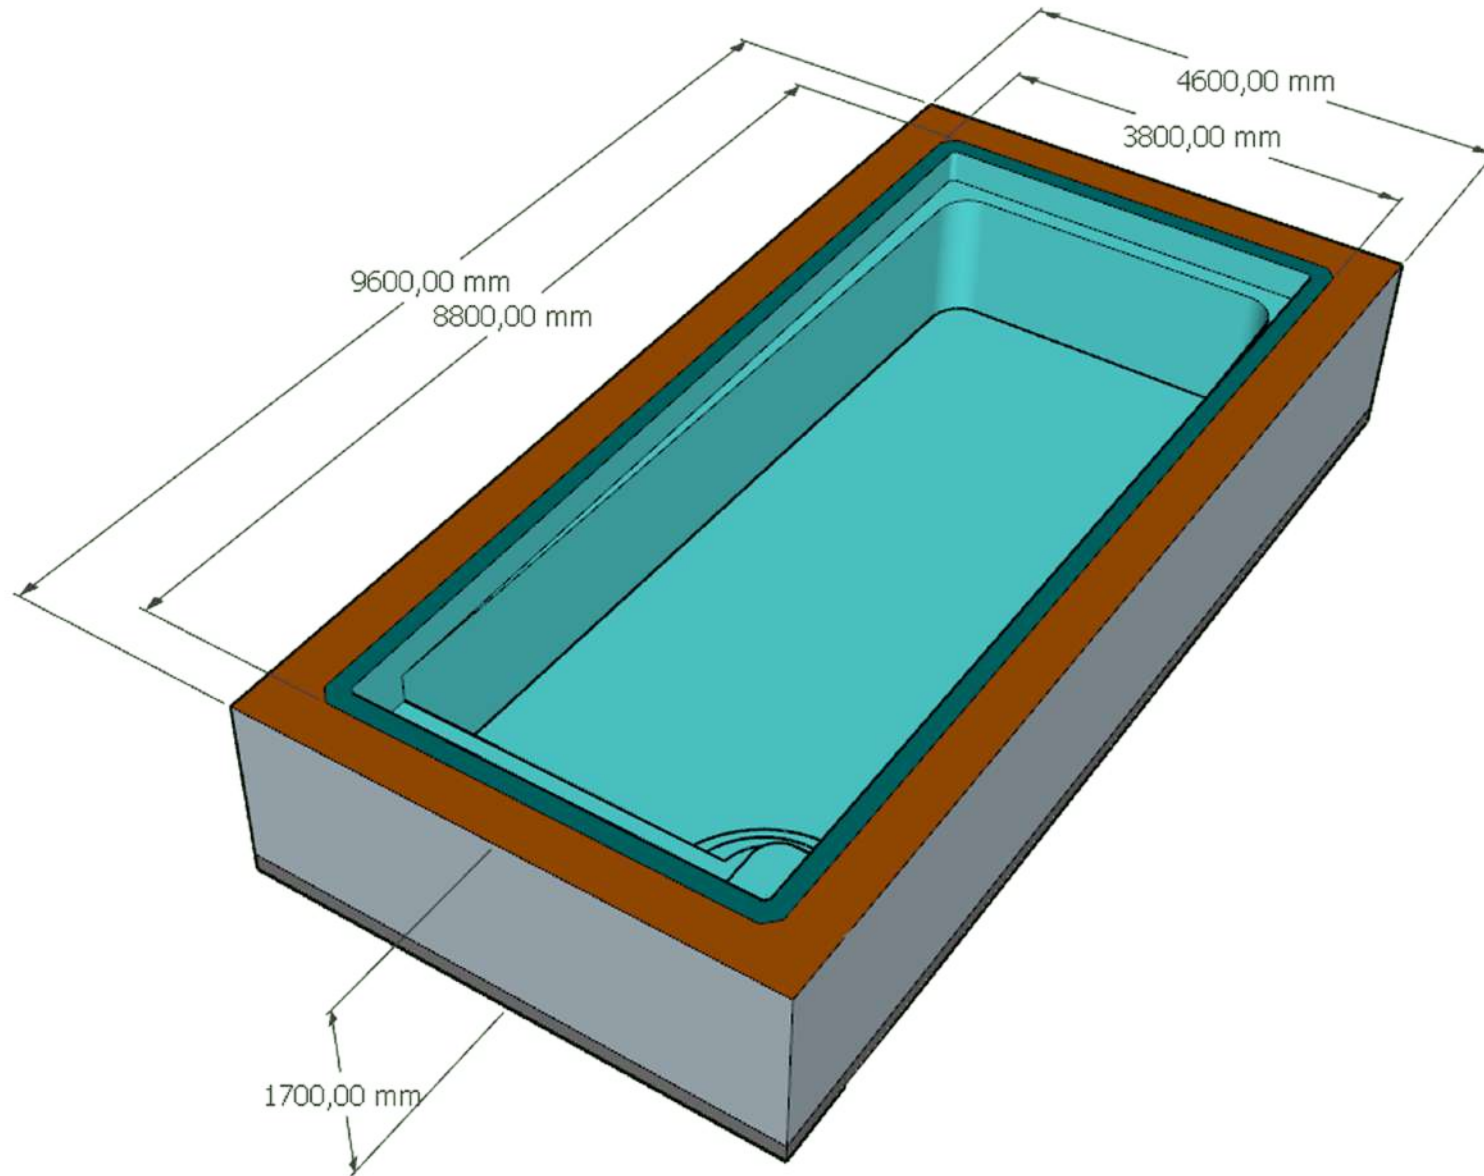



DIVISIONE PISCINE

MODELLO: EDERA

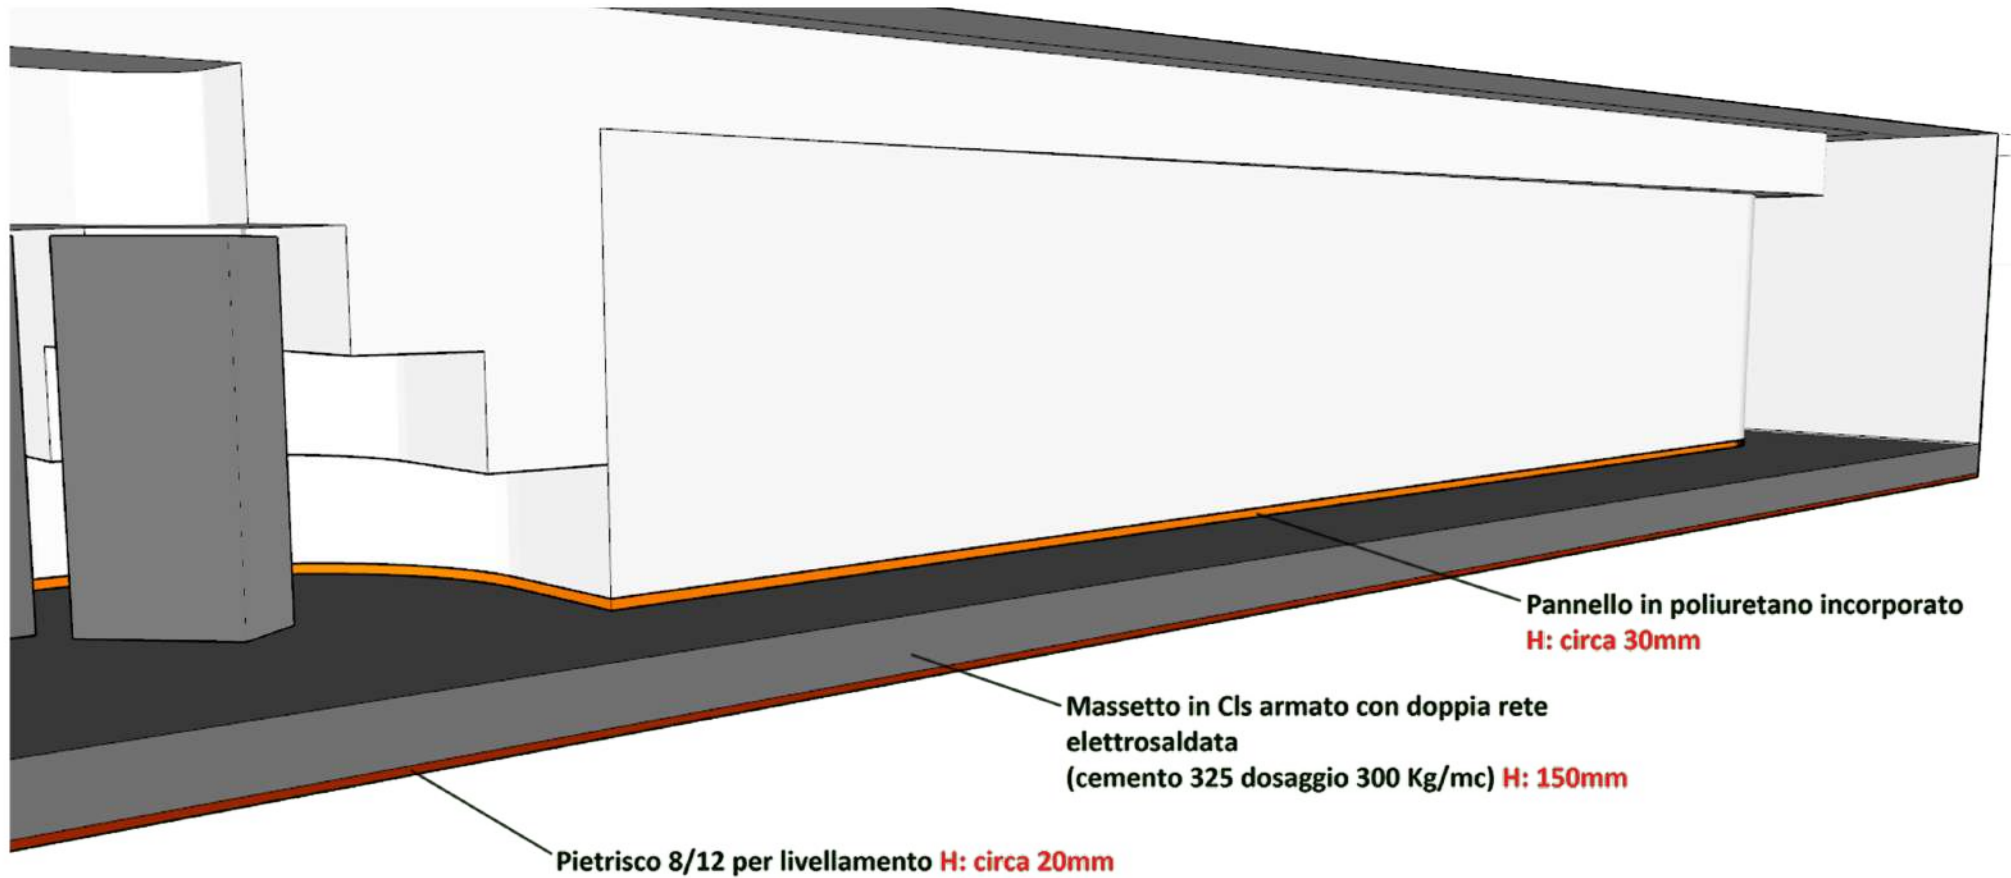


(Portanza terreno stimata 1.5 -> 2.5 Kg/cm²)



DIVISIONE PISCINE


MODELLO: EDERA

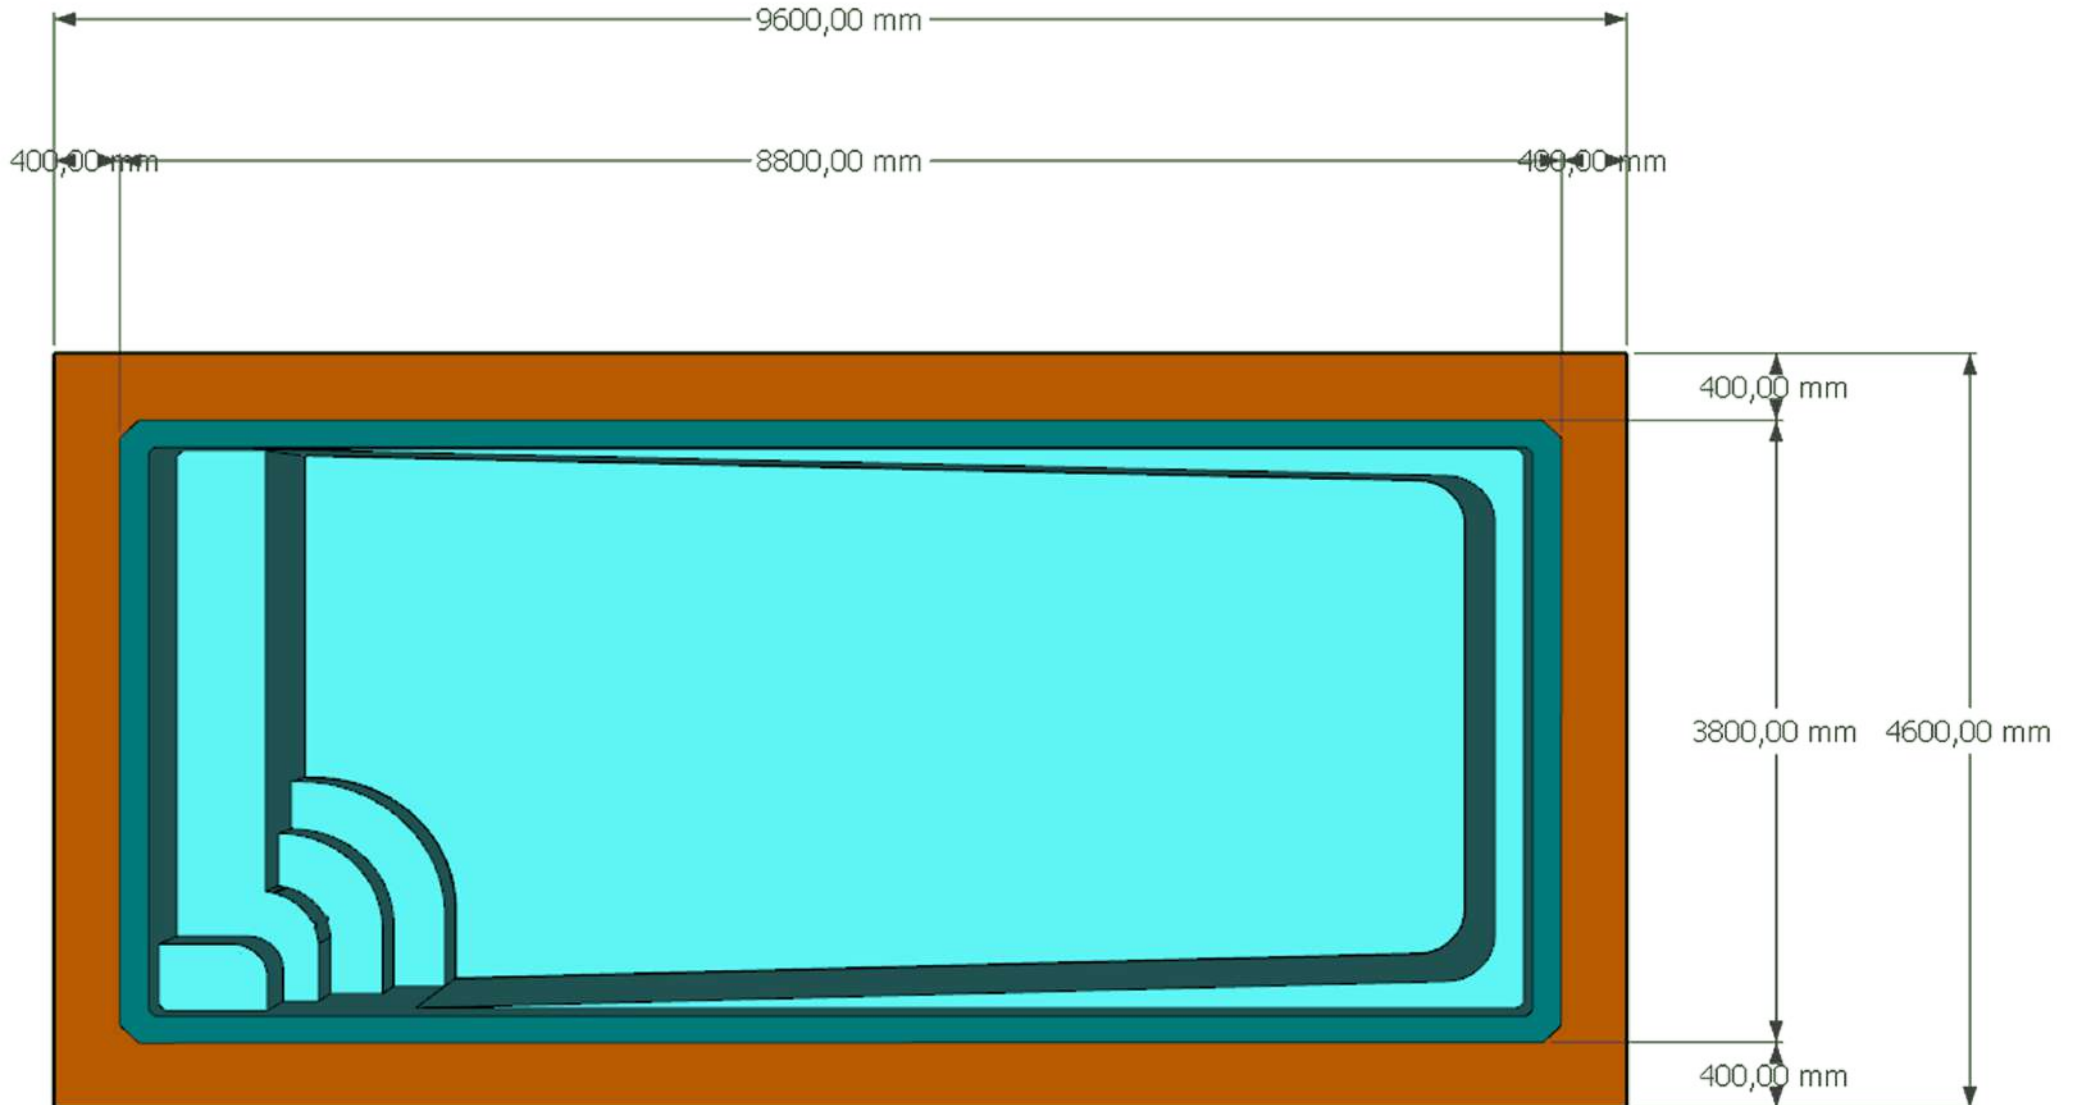



DIVISIONE PISCINE


MODELLO: EDERA

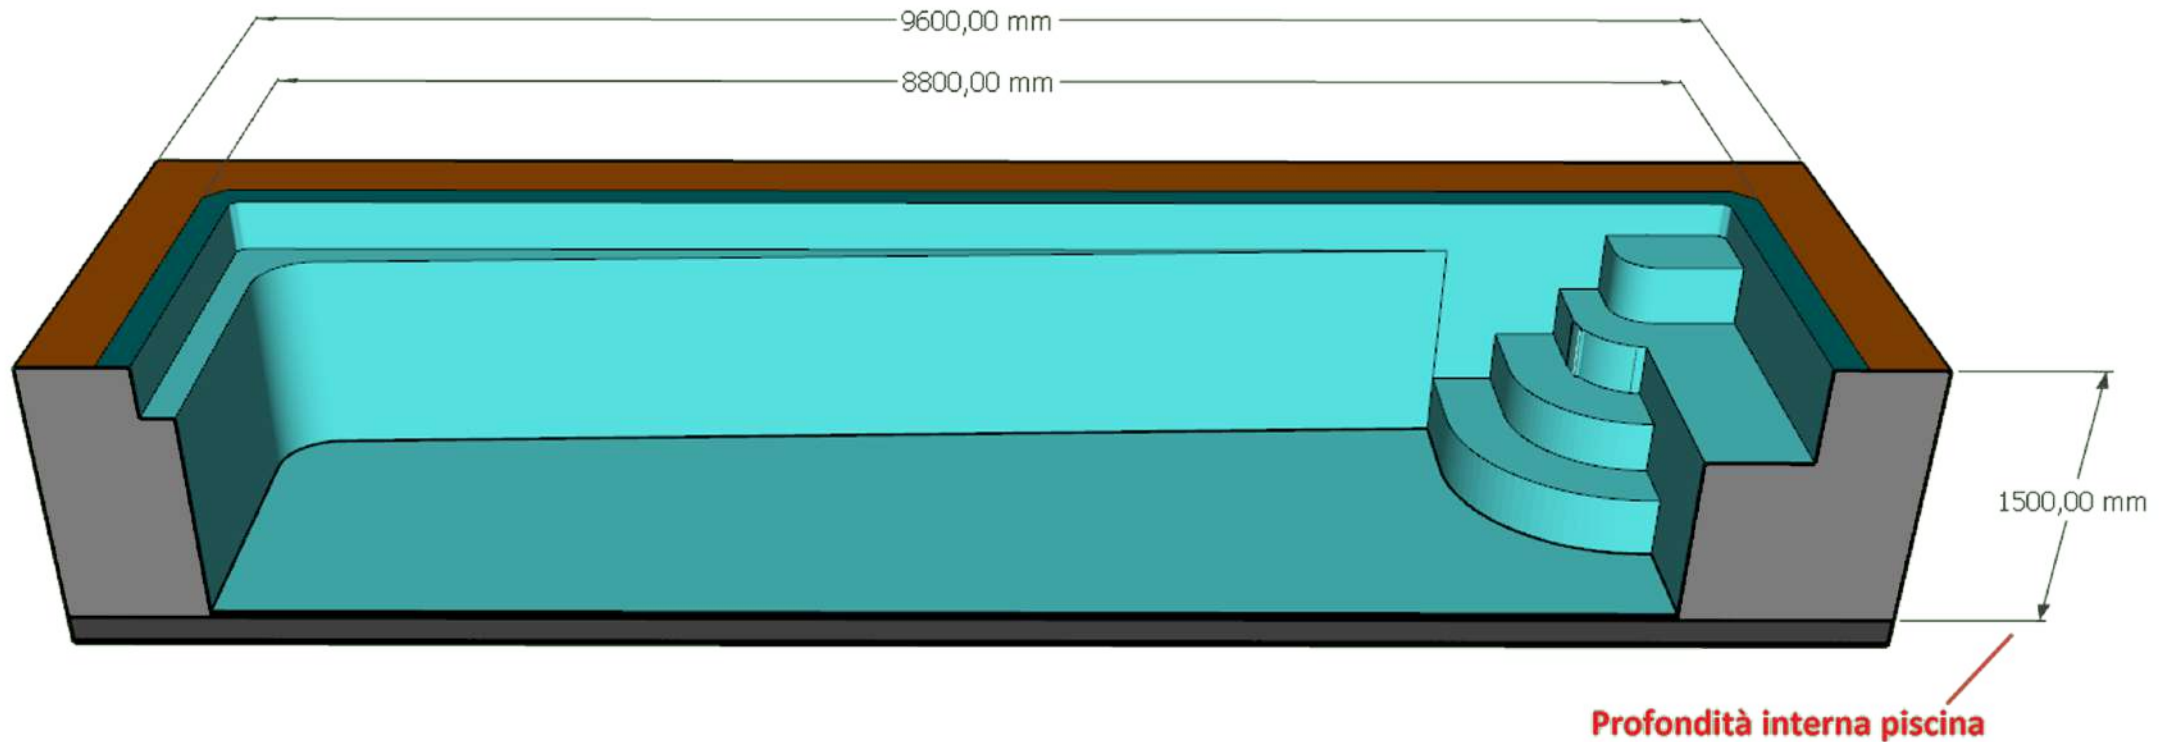



DIVISIONE PISCINE


MODELLO: EDERA

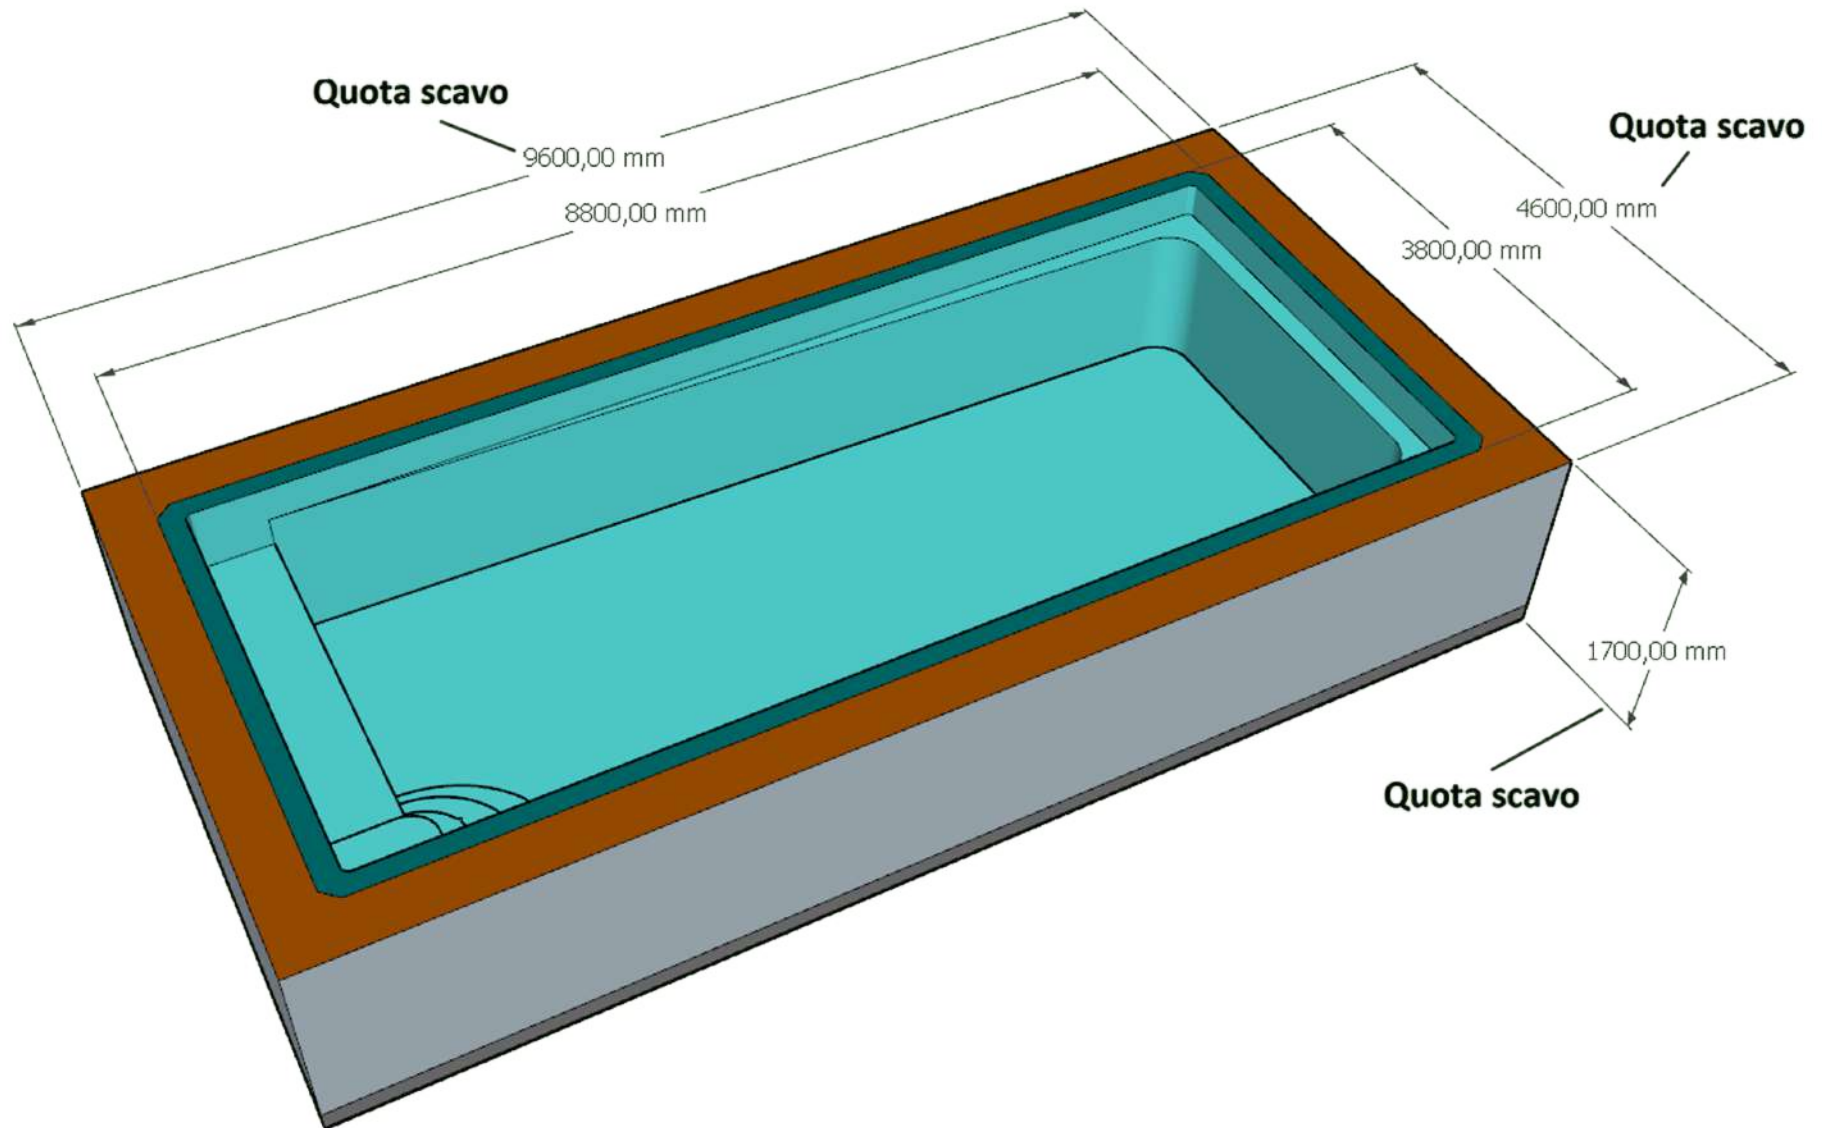



DIVISIONE PISCINE


MODELLO: EDERA

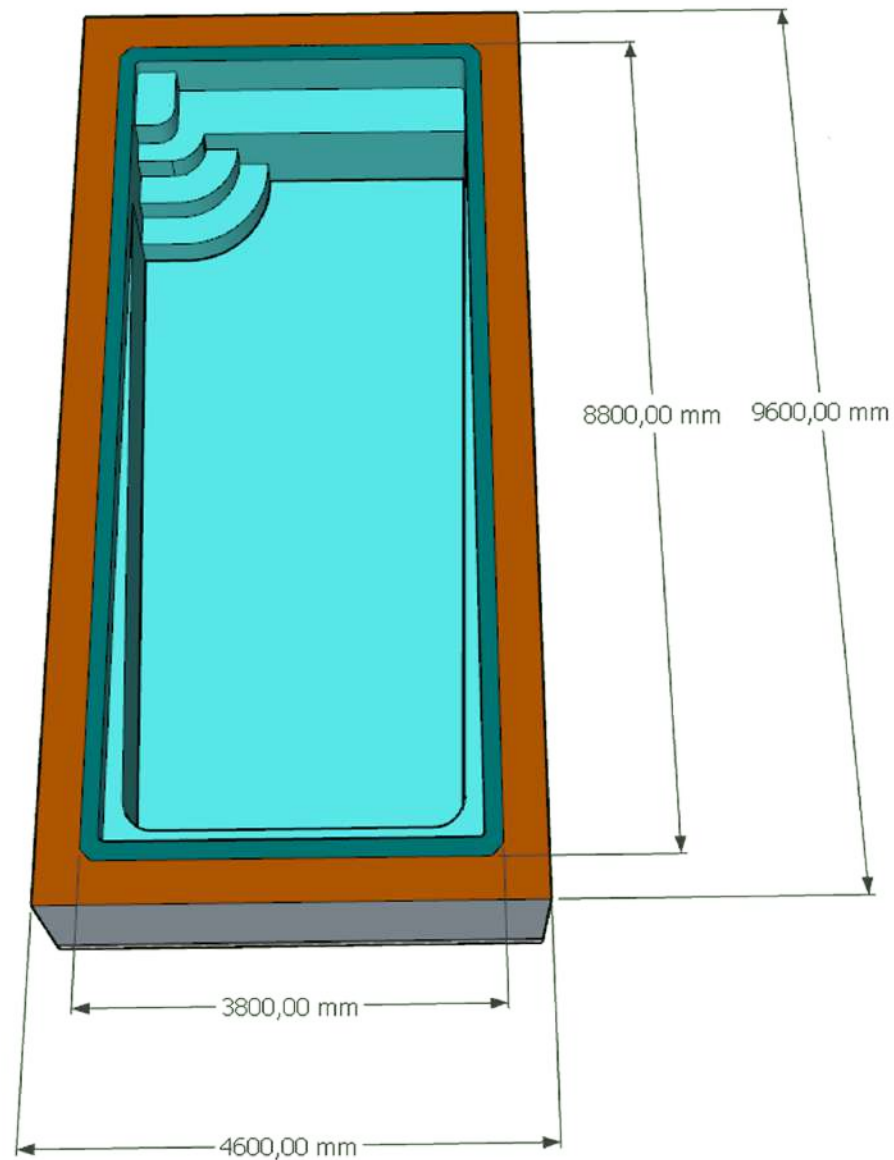



DIVISIONE PISCINE


MODELLO: EDERA

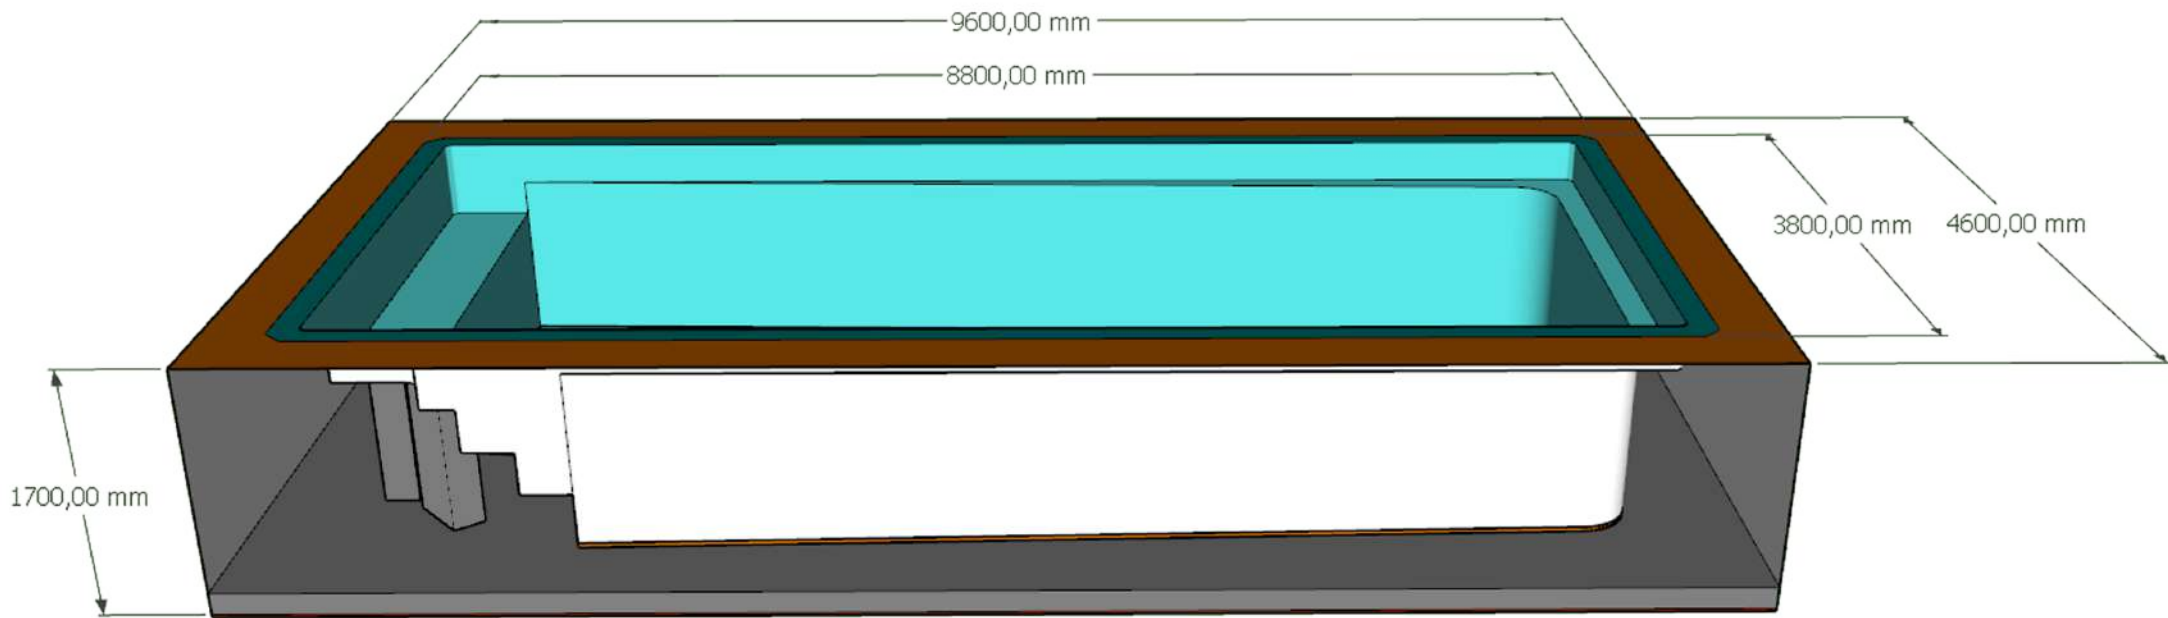



DIVISIONE PISCINE


MODELLO: EDERA

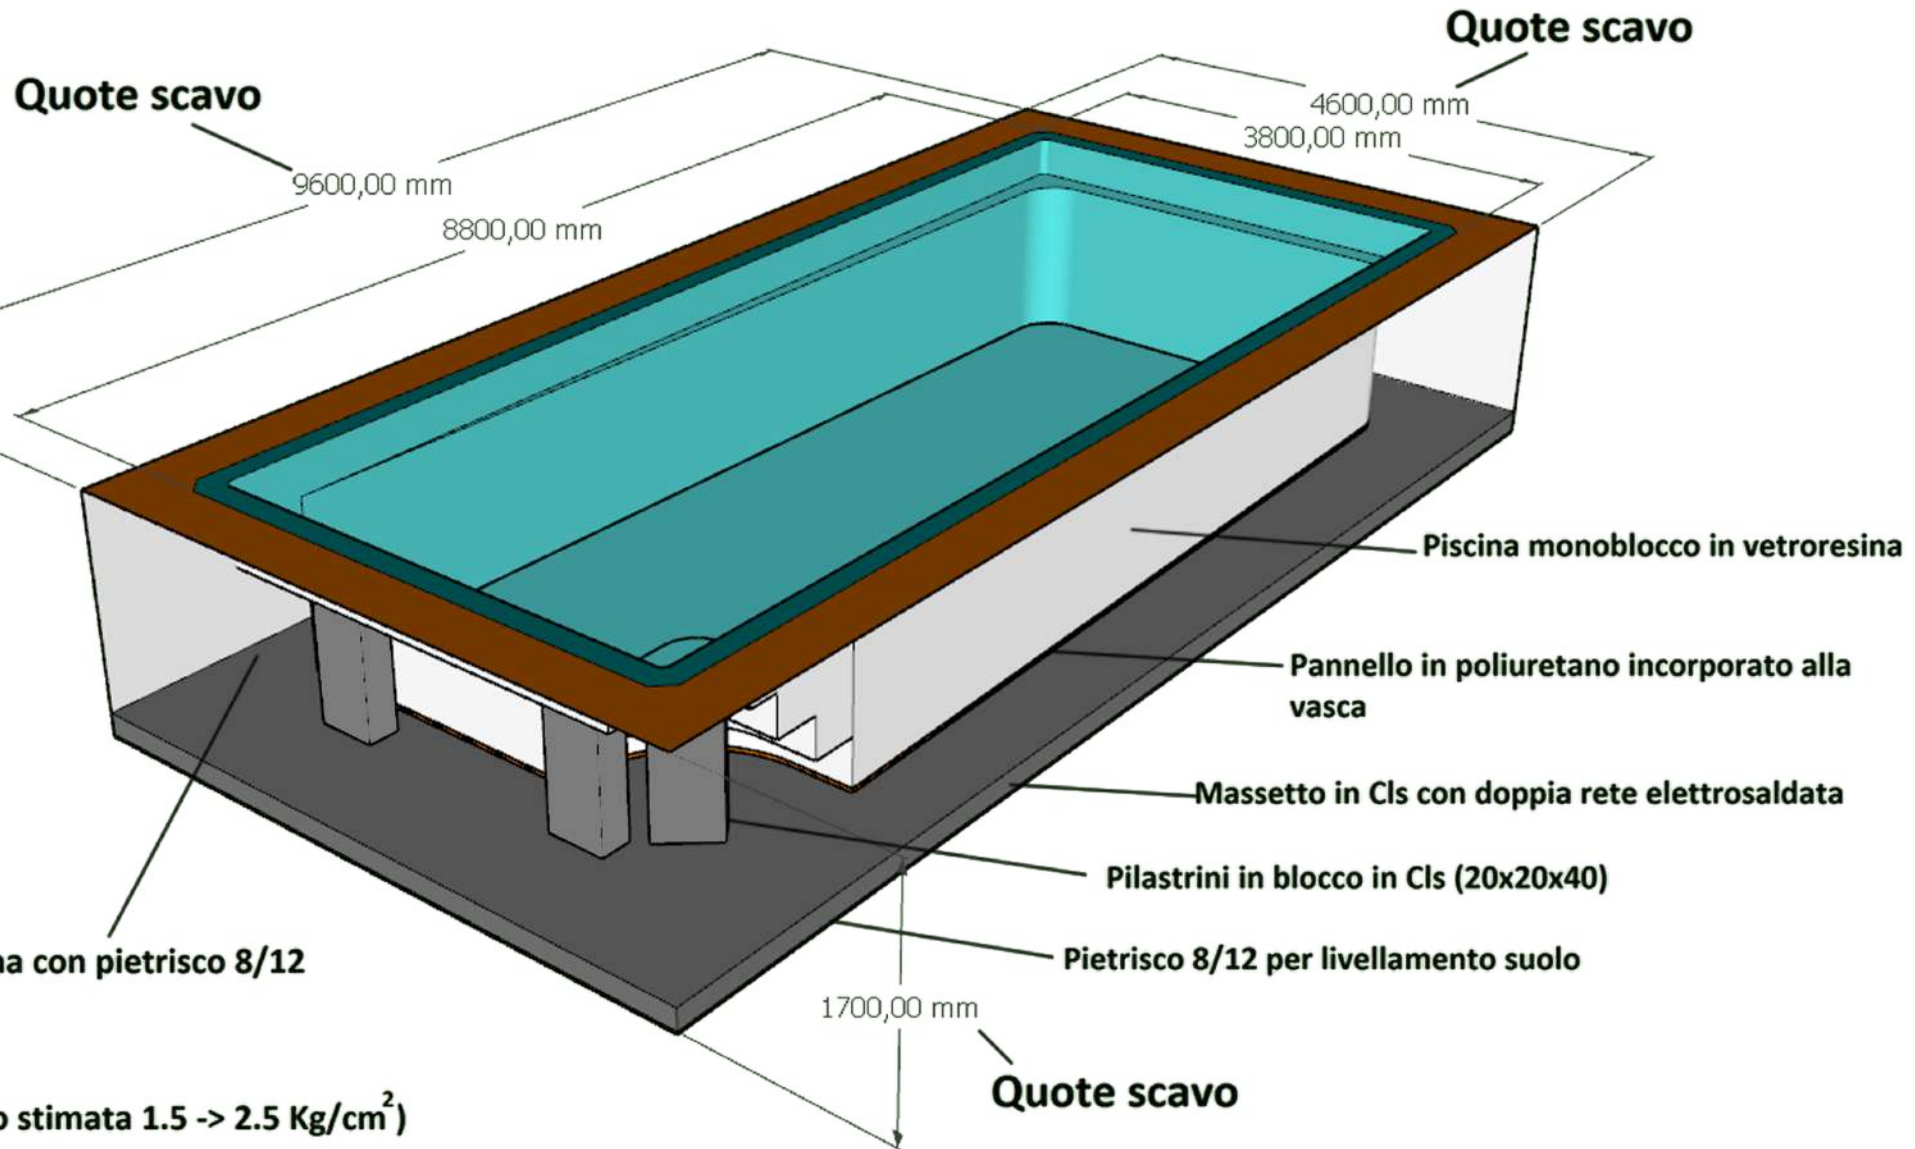



DIVISIONE PISCINE

MODELLO: EDERA

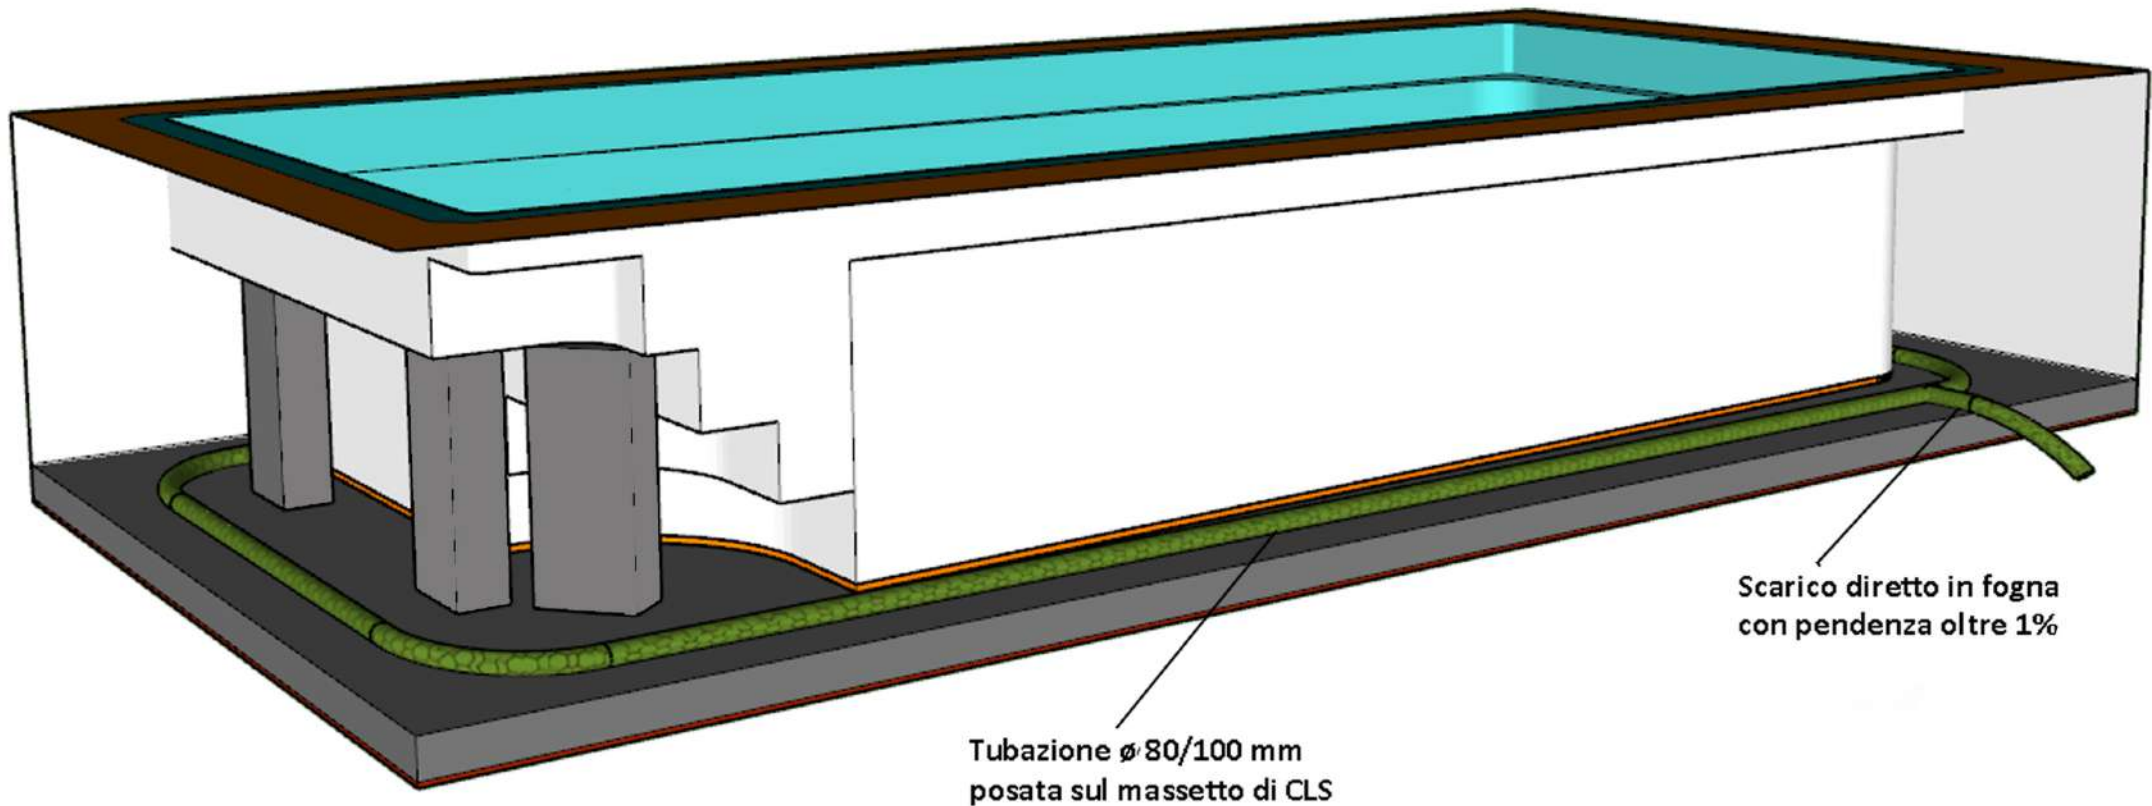

Tubazione ø 80/100 mm
posata sul massetto di CLS

Scarico diretto in fogna
con pendenza oltre 1%



DIVISIONE PISCINE

MODELLO: EDERA

