


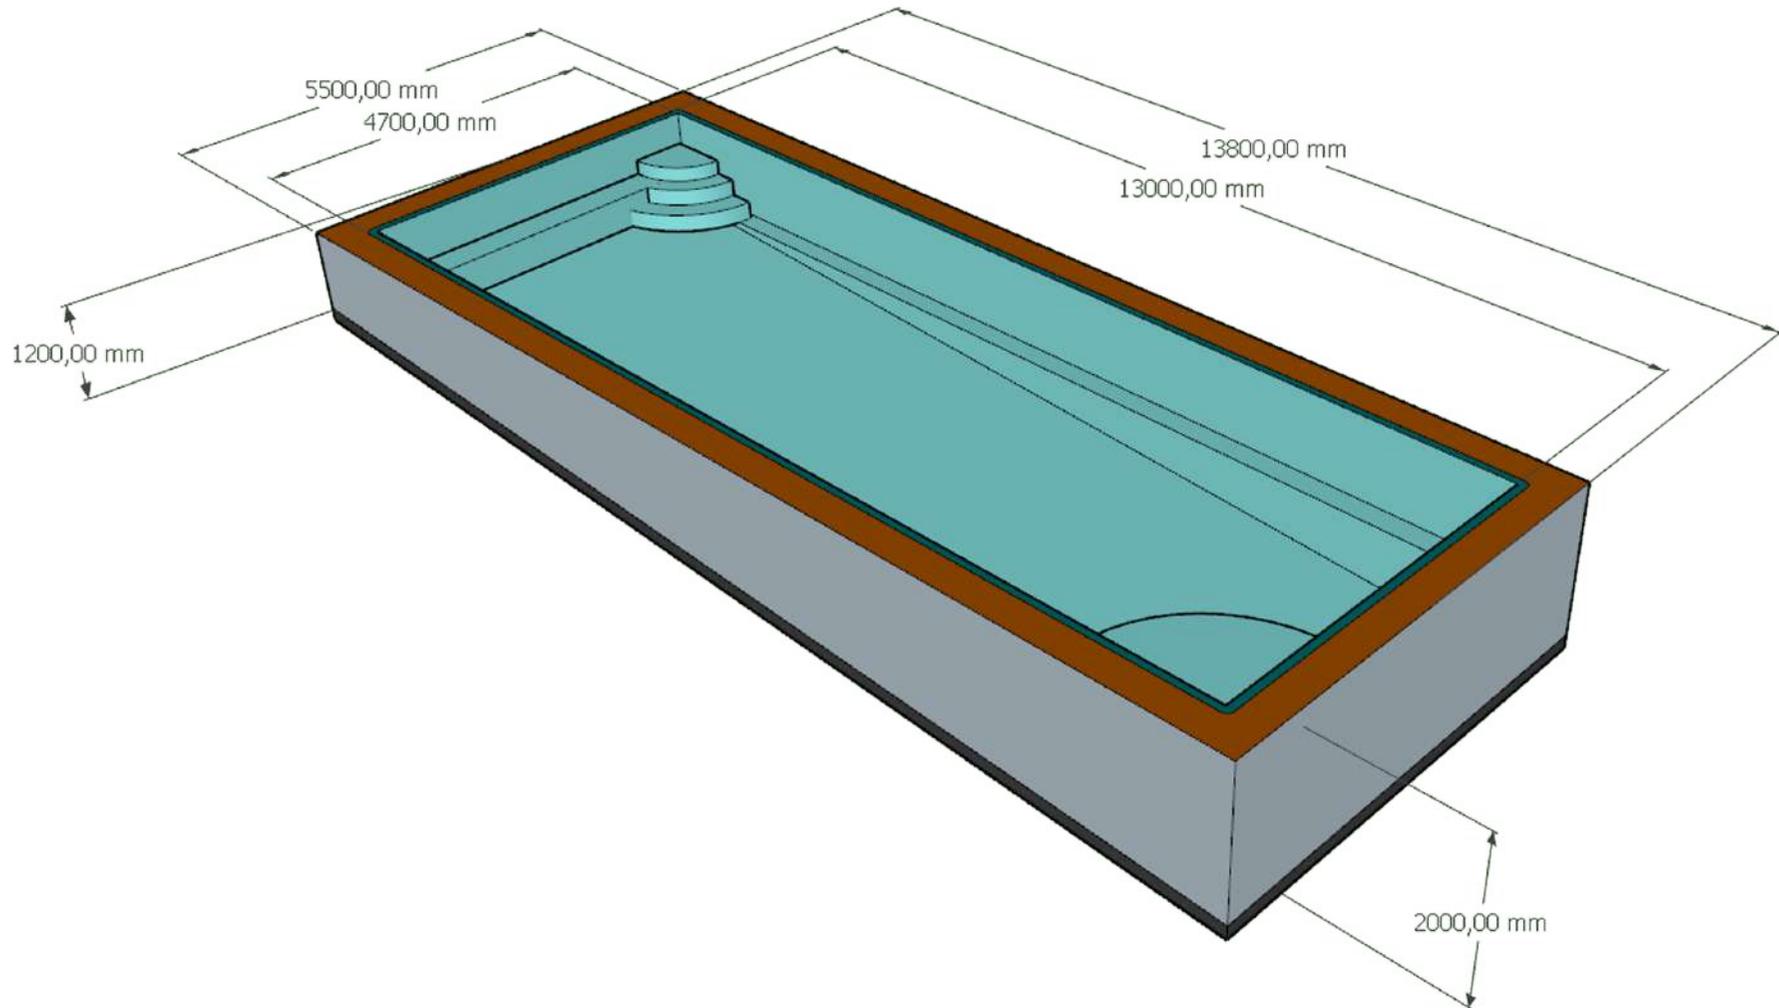

DIVISIONE PISCINE


MODELLO: FIORDALISO





DIVISIONE PISCINE


MODELLO: FIORDALISO

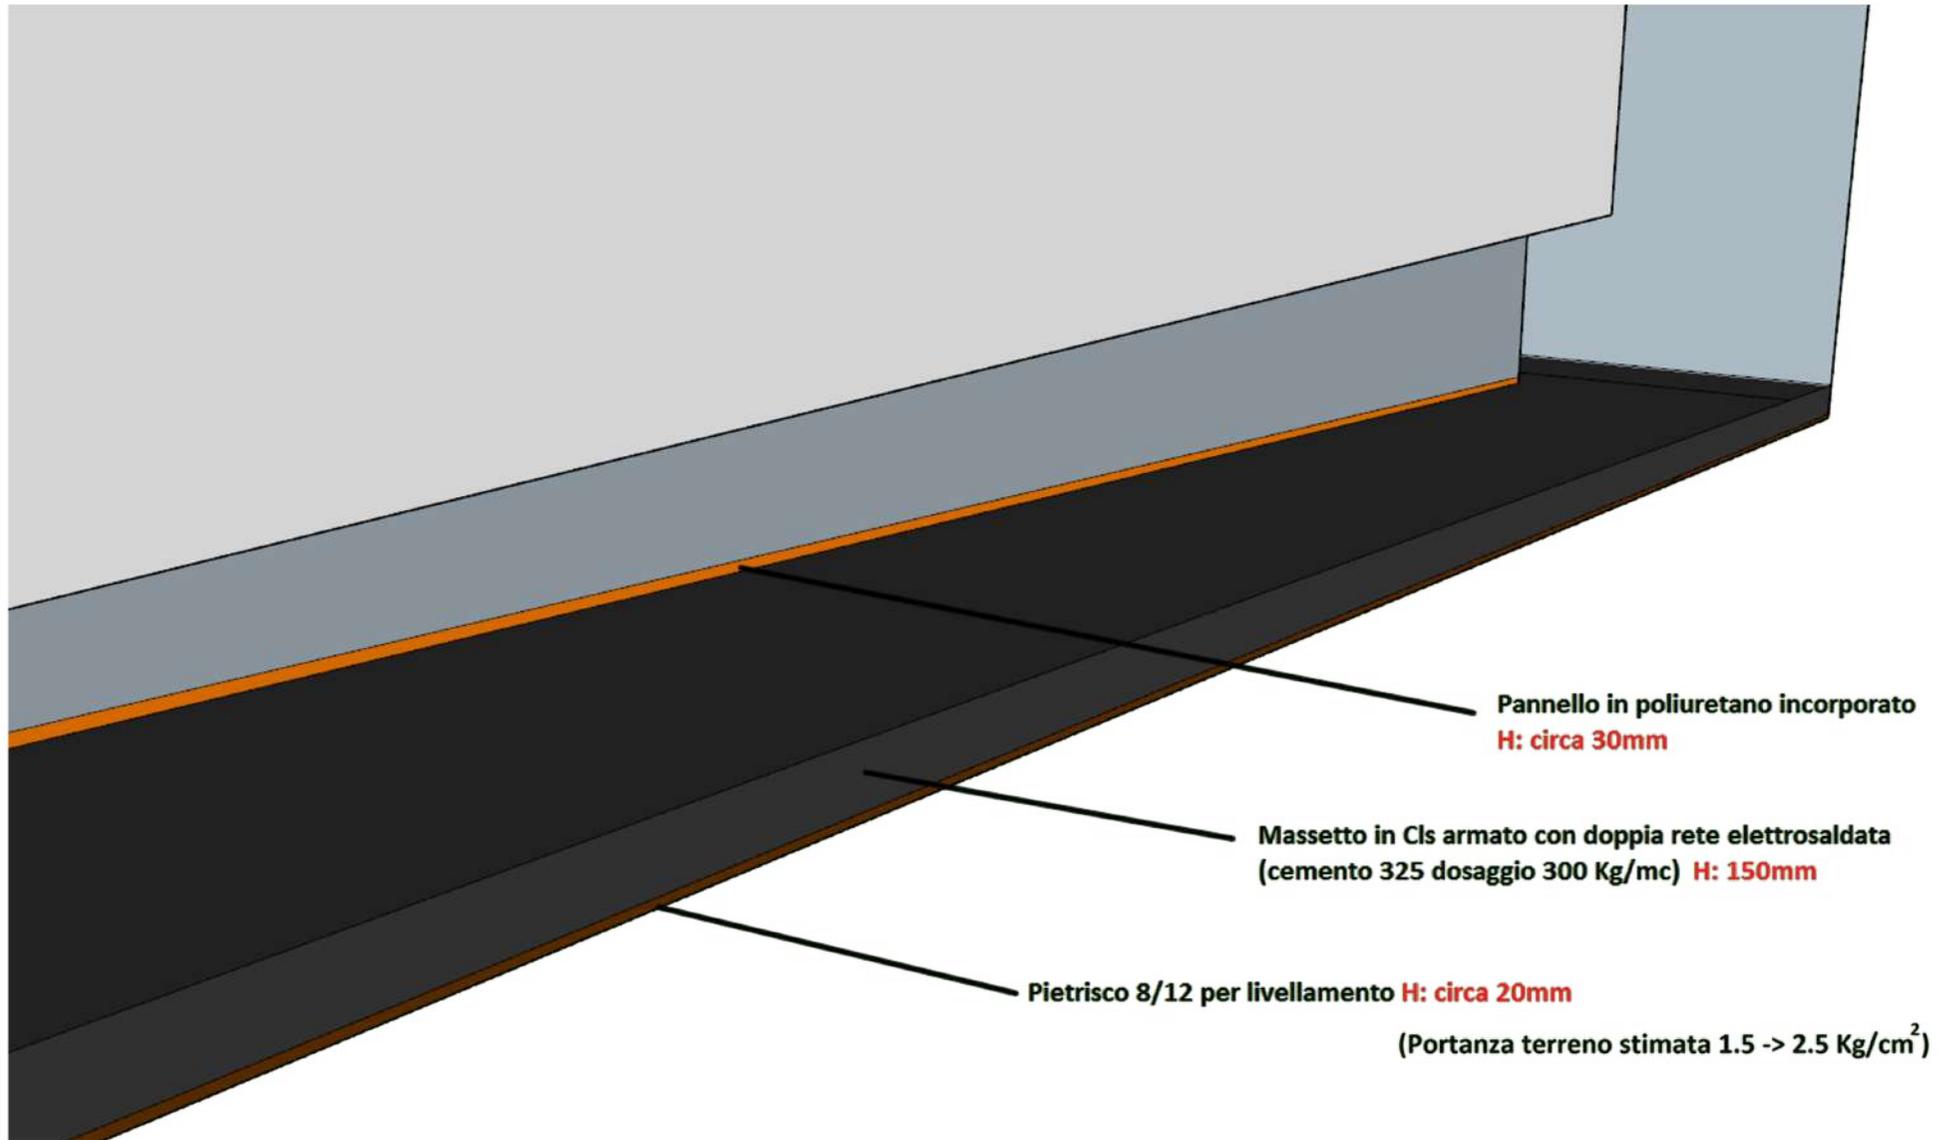



DIVISIONE PISCINE


MODELLO: FIORDALISO

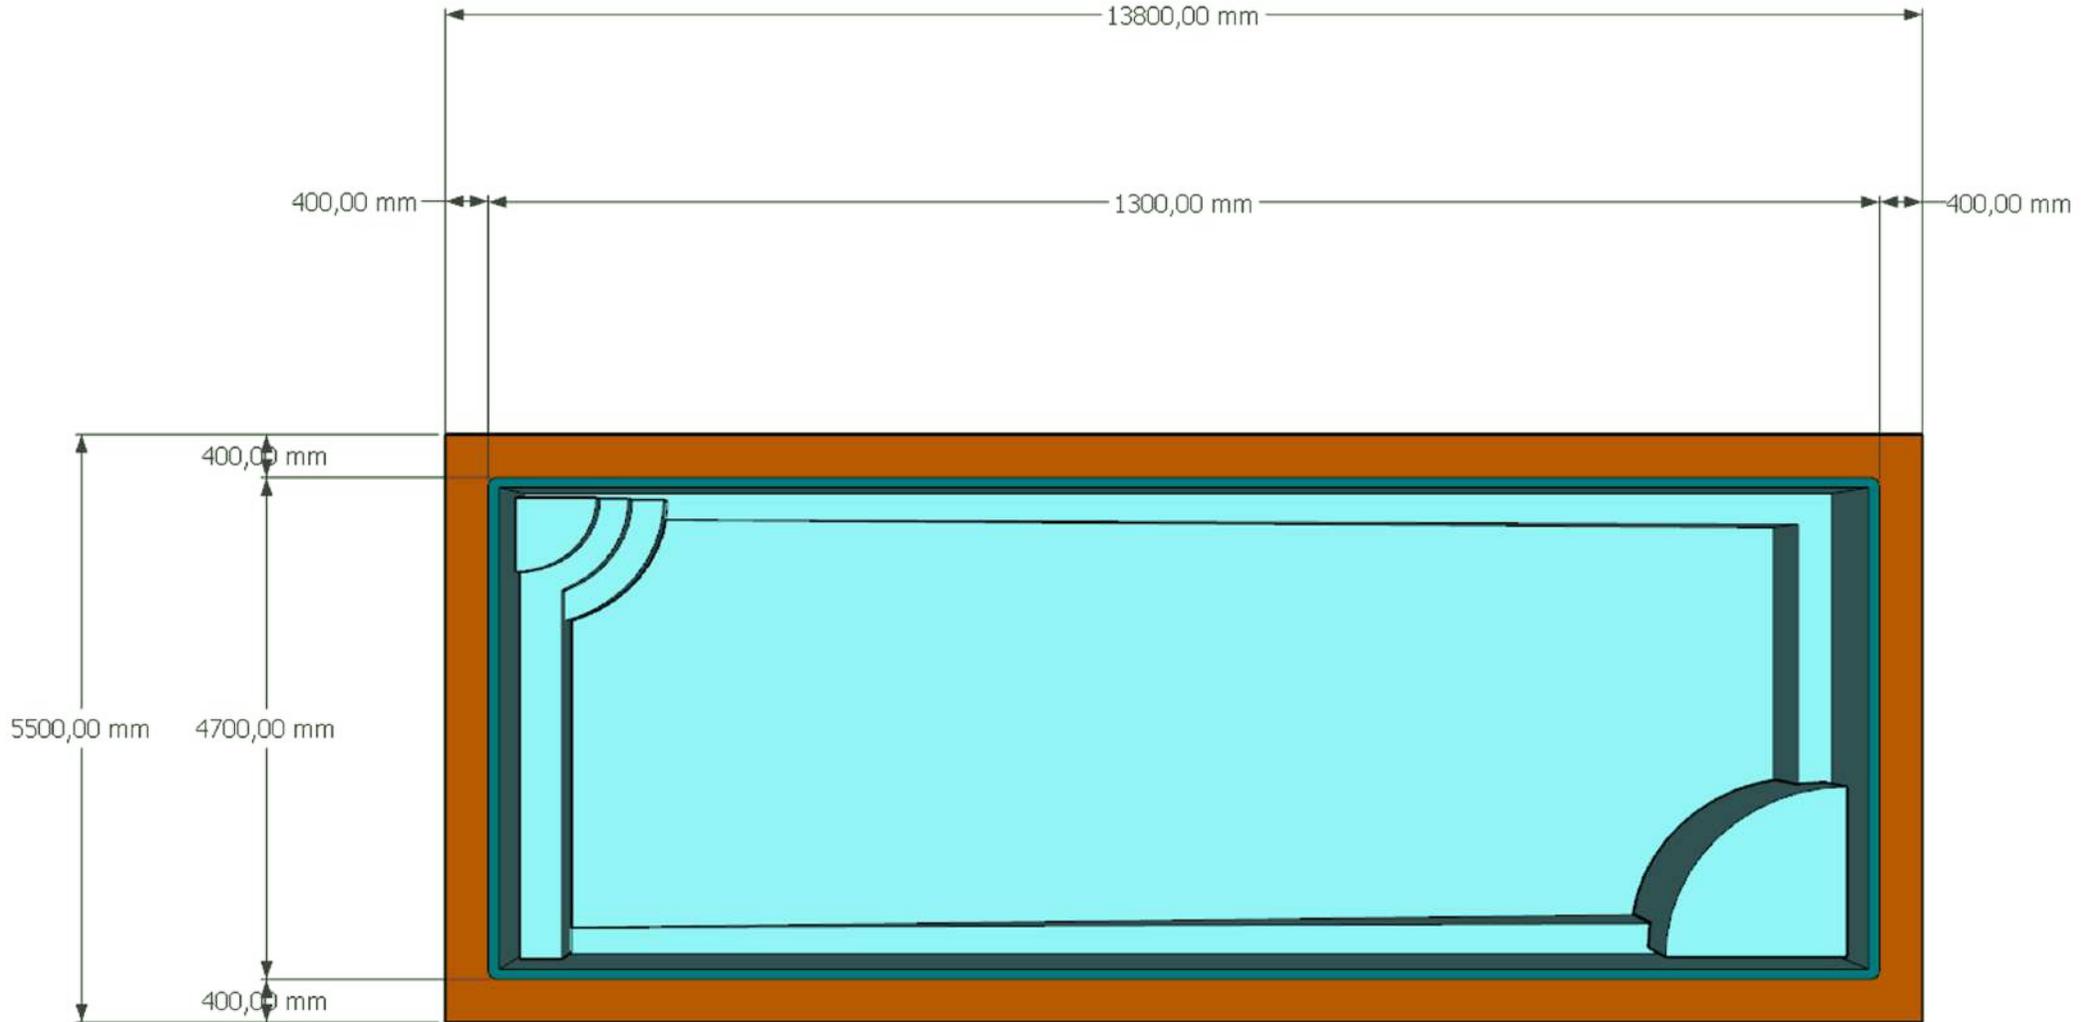



DIVISIONE PISCINE


MODELLO: FIORDALISO

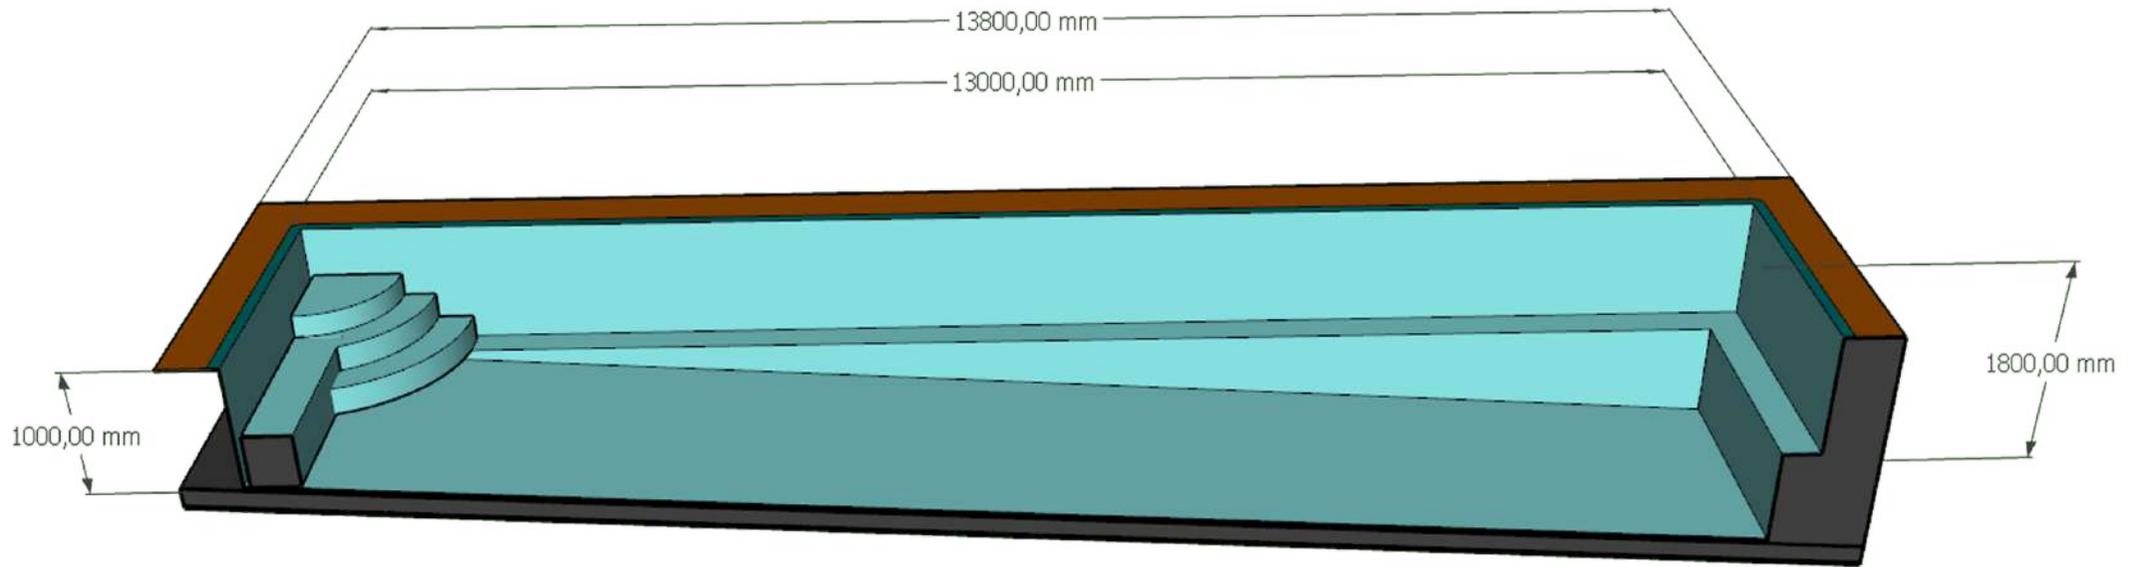



DIVISIONE PISCINE


MODELLO: FIORDALISO

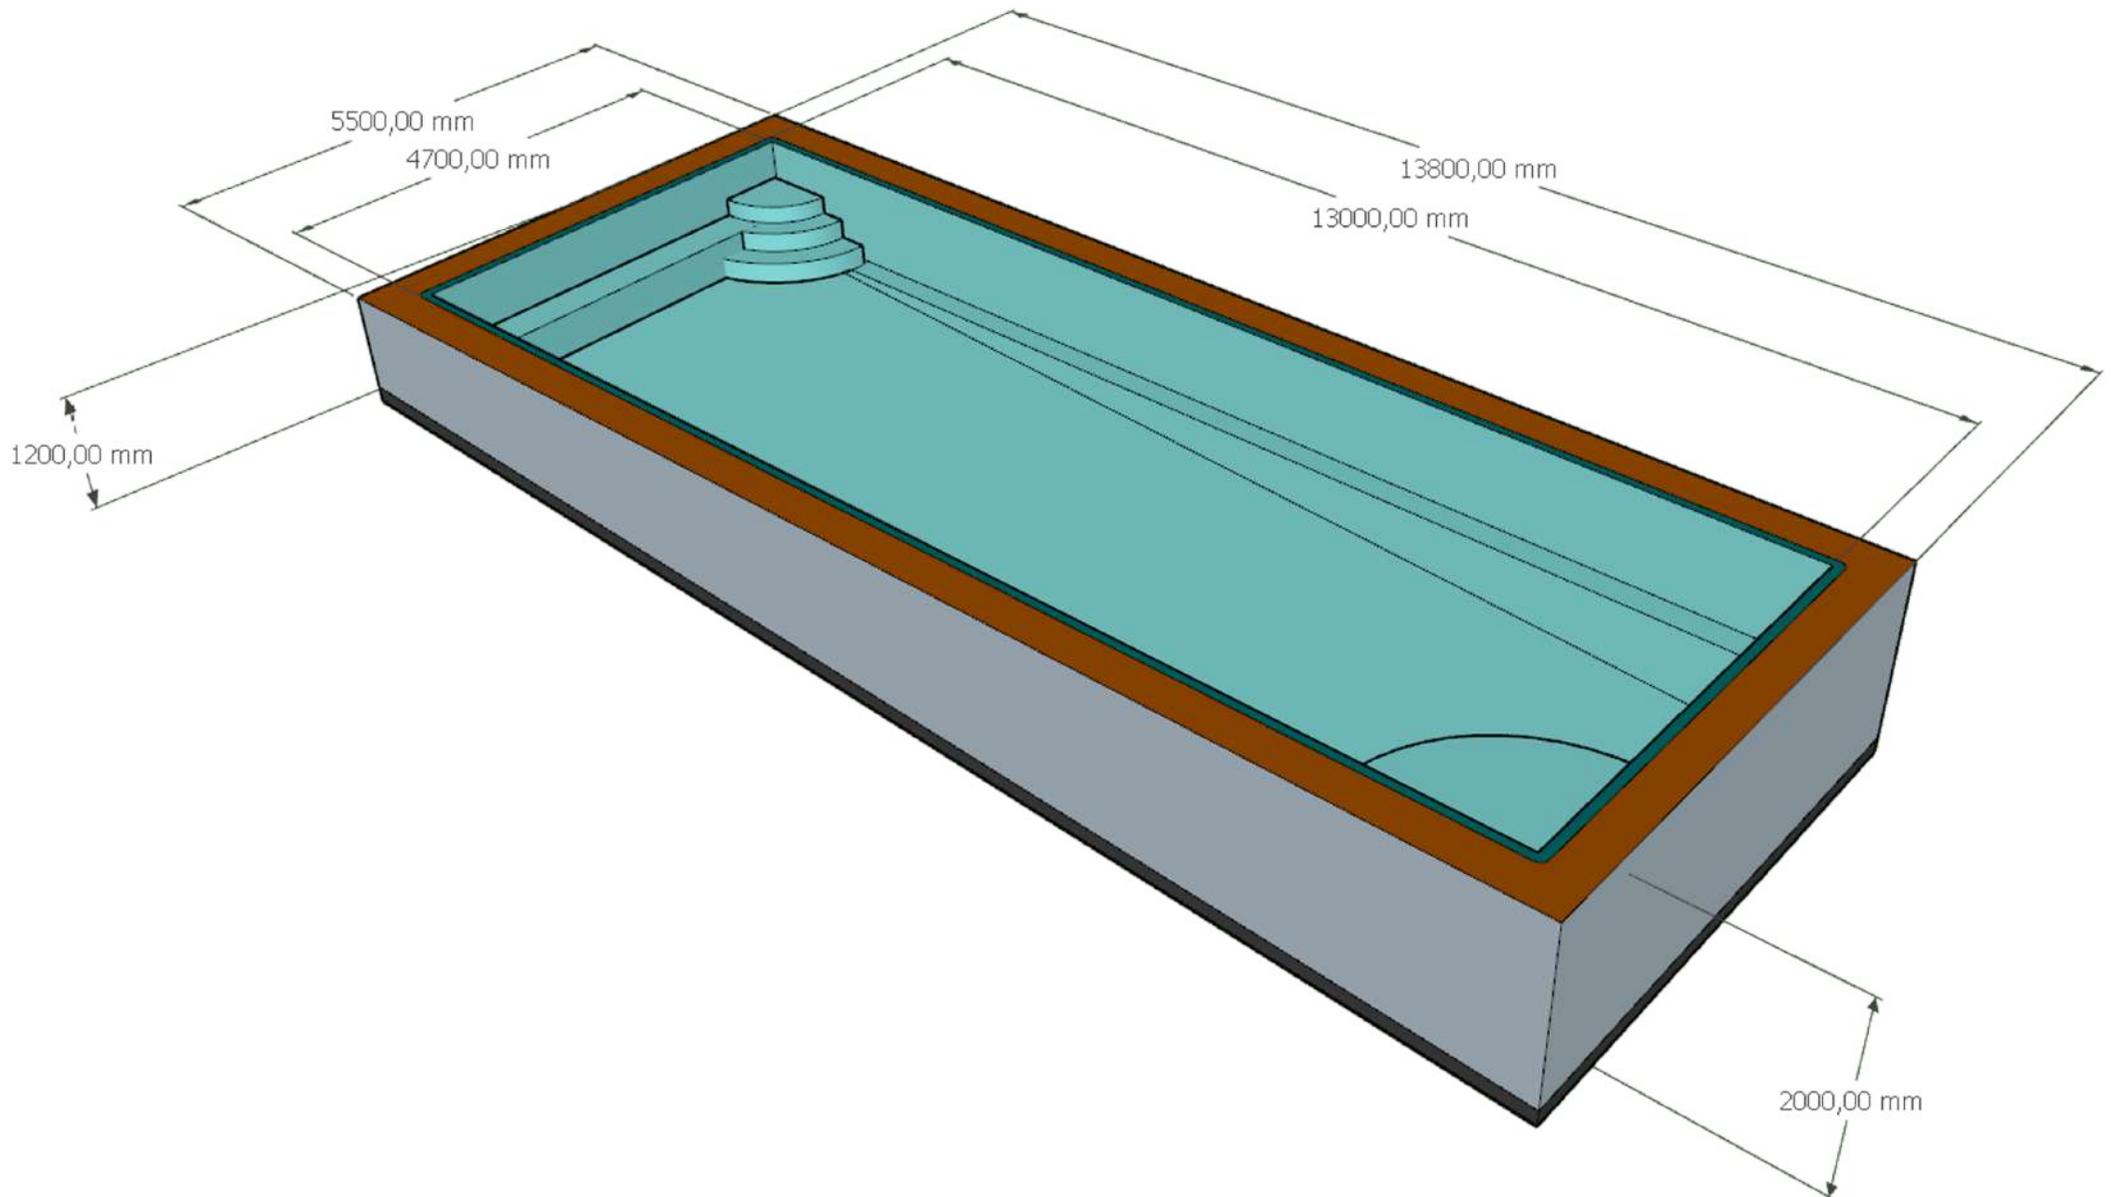



DIVISIONE PISCINE


MODELLO: FIORDALISO

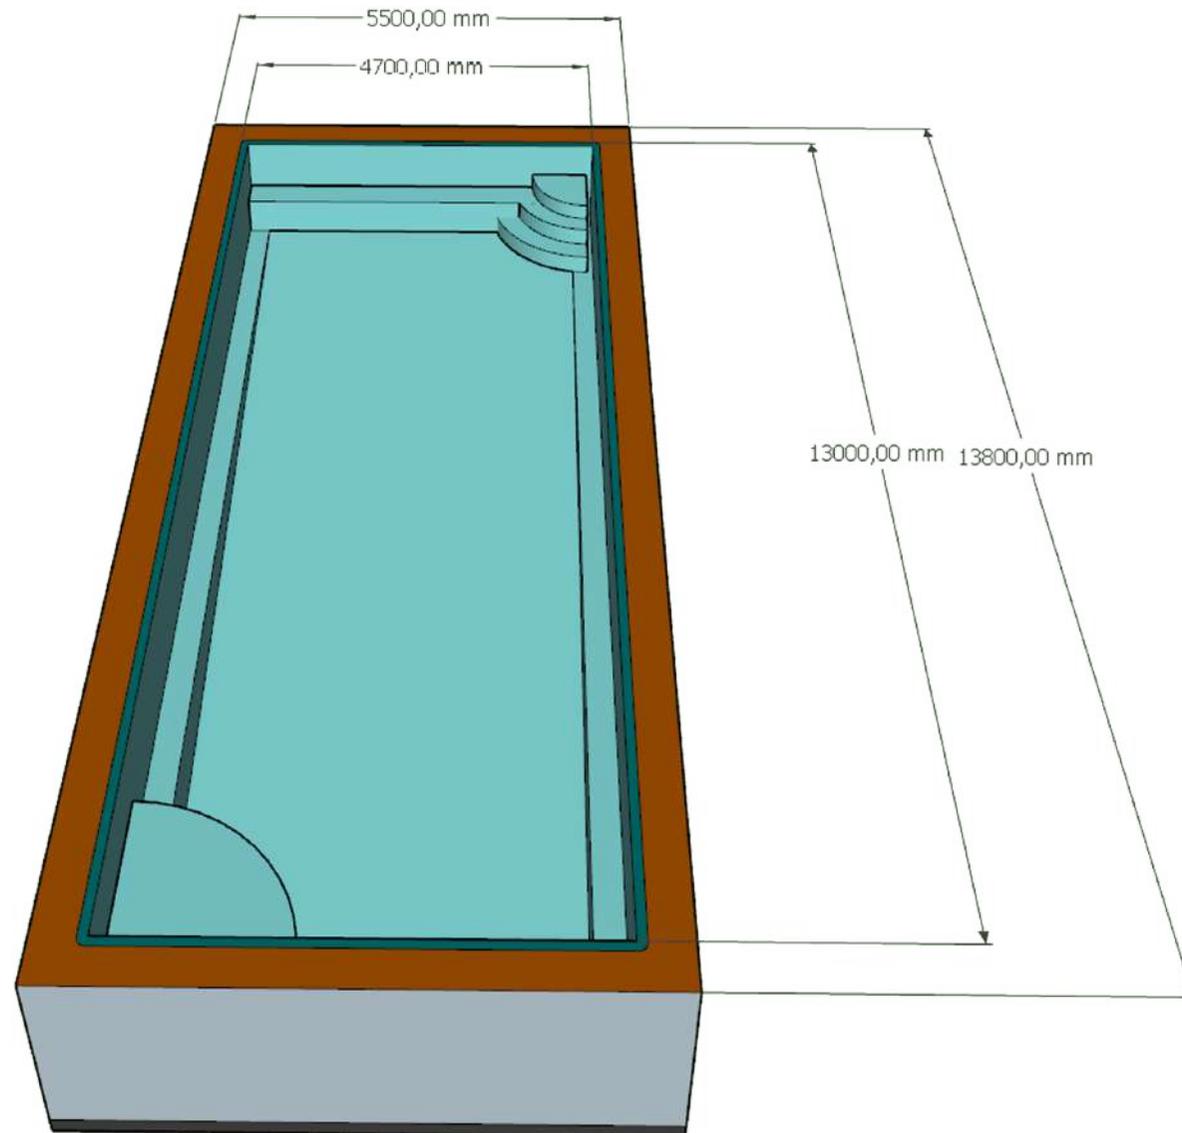



DIVISIONE PISCINE


MODELLO: FIORDALISO

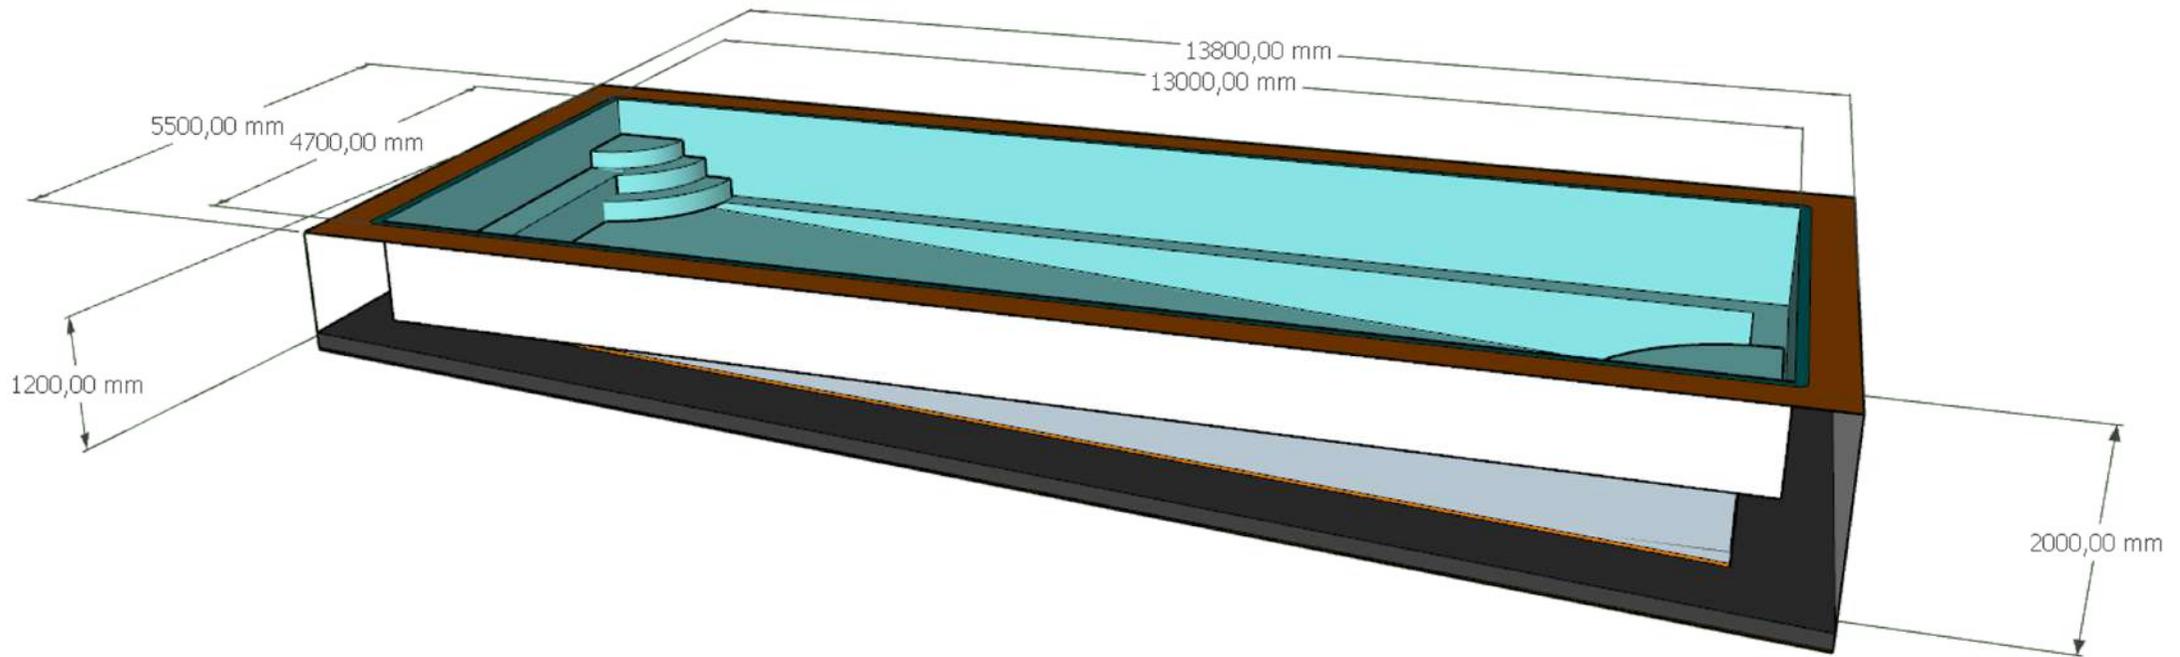



DIVISIONE PISCINE


MODELLO: FIORDALISO

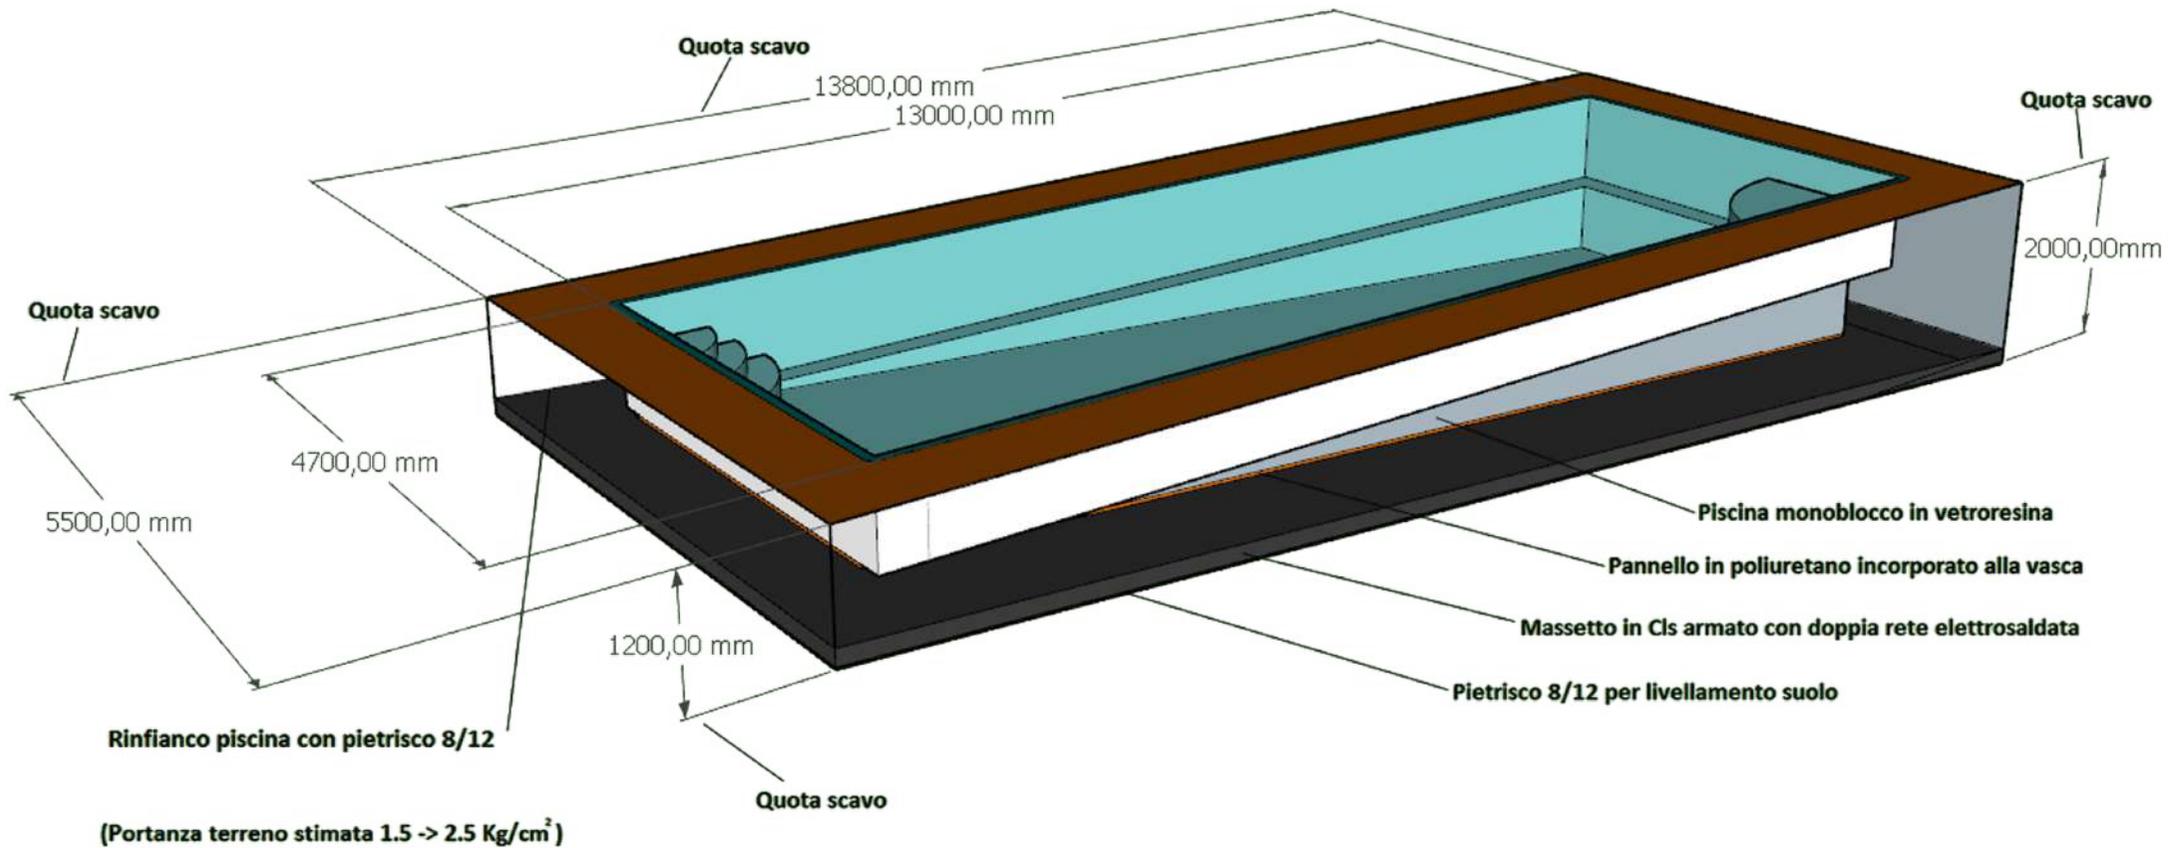



DIVISIONE PISCINE

MODELLO: FIORDALISO

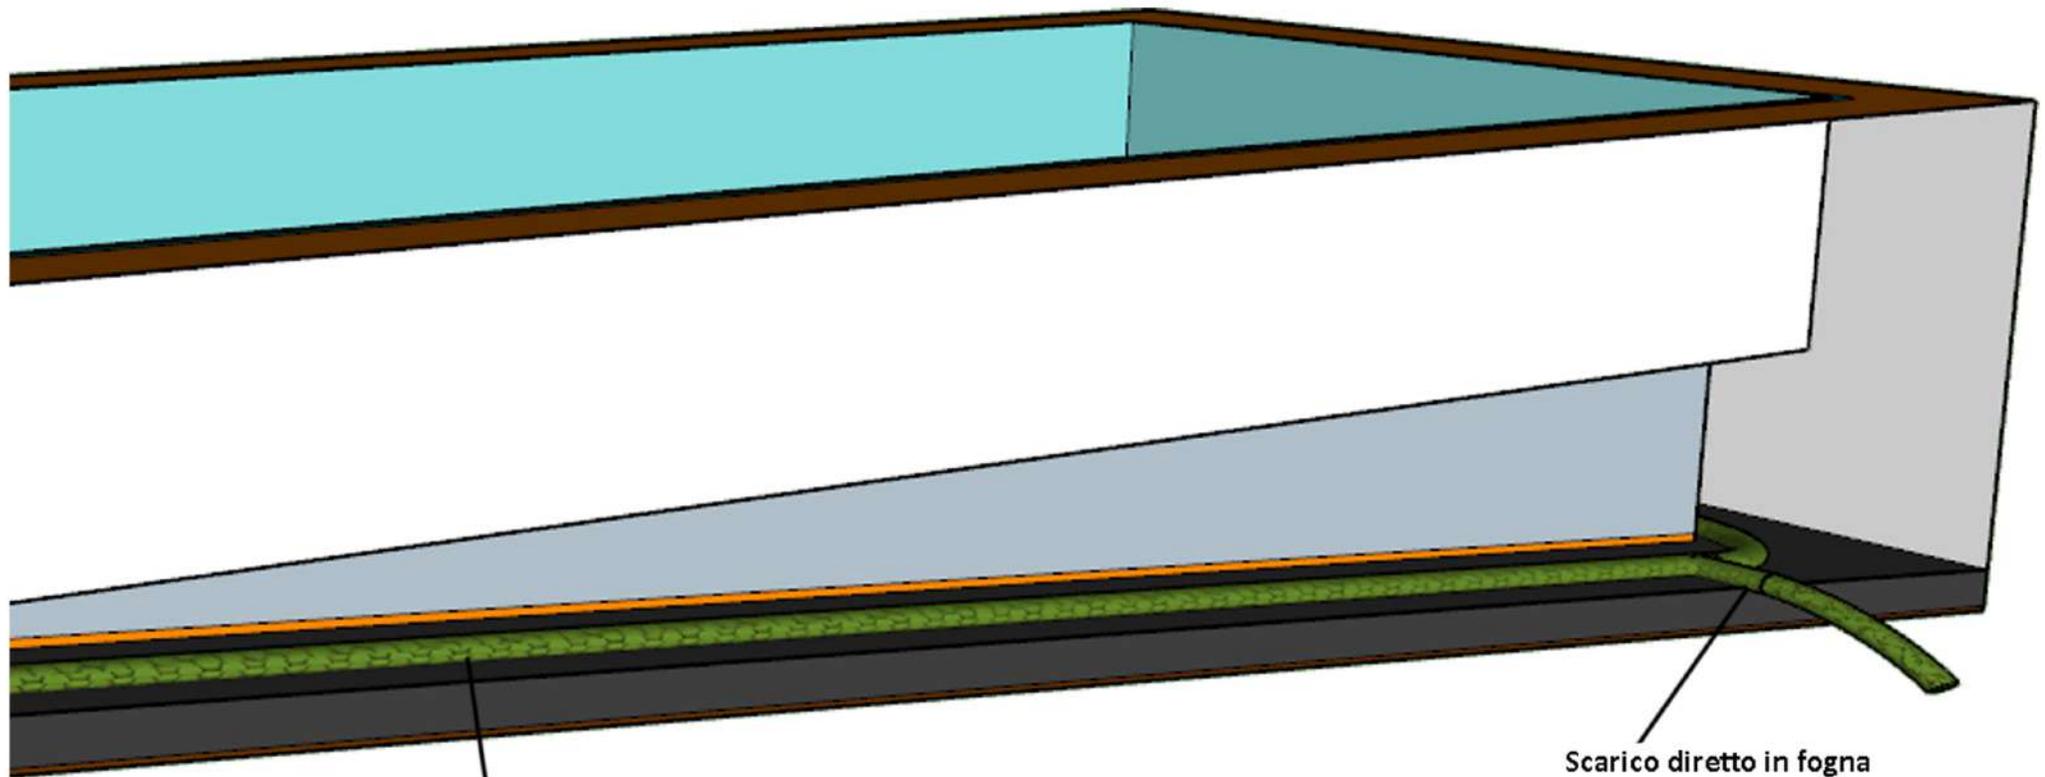

Tubazione \varnothing 80/100 mm
posata sul massetto di CLS

Scarico diretto in fogna
con pendenza oltre 1%



DIVISIONE PISCINE

MODELLO: FIORDALISO

