



15027 PONENTURA (AL) -  
FRAZIONE CASTAGNONE 8  
e-mail ufficio tecnico: alex@cmpspa.it  
e-mail aziendale: info@cmpspa.it  
sito web: www.piscinecmp.it



|           |                |
|-----------|----------------|
| Disegnato | Approvato      |
| Alex Celi | Sergio Guttero |

## Dati tecnici Piscina

|                     |                   |
|---------------------|-------------------|
| Tipo piscina        | Iris              |
| Capacità            | 45 m <sup>3</sup> |
| Materiale           | PRFV              |
| Colorazione interna | vedere offerta    |
| Scala disegno       | 1:40              |

## Distinta accessori


| POS | ACCESSORIO                    |
|-----|-------------------------------|
| A   | n° 2 Skimmer                  |
| B   | n° 1 faro a LED da 13 watt    |
| C   | n° 4 bocchette di immissione  |
| D   | n° 2 bocchette di aspirafondo |
| E   | n° 1 bocchetta aspirafango    |

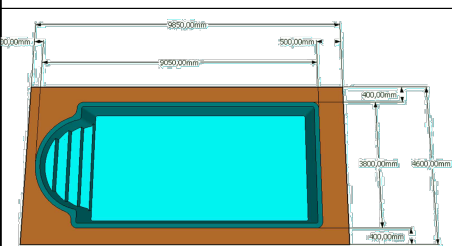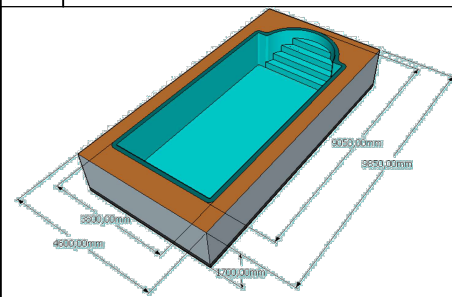


**IL CLIENTE PER APPROVAZIONE  
GARANZIA: IL MATERIALE DESCRITTO  
E' COPERTO DA GARANZIA DI MESI  
24 DALLA DATA DI CONSEGNA**

|                |
|----------------|
| DATA :         |
| TIMBRO E FIRMA |


## SEZIONE A-A

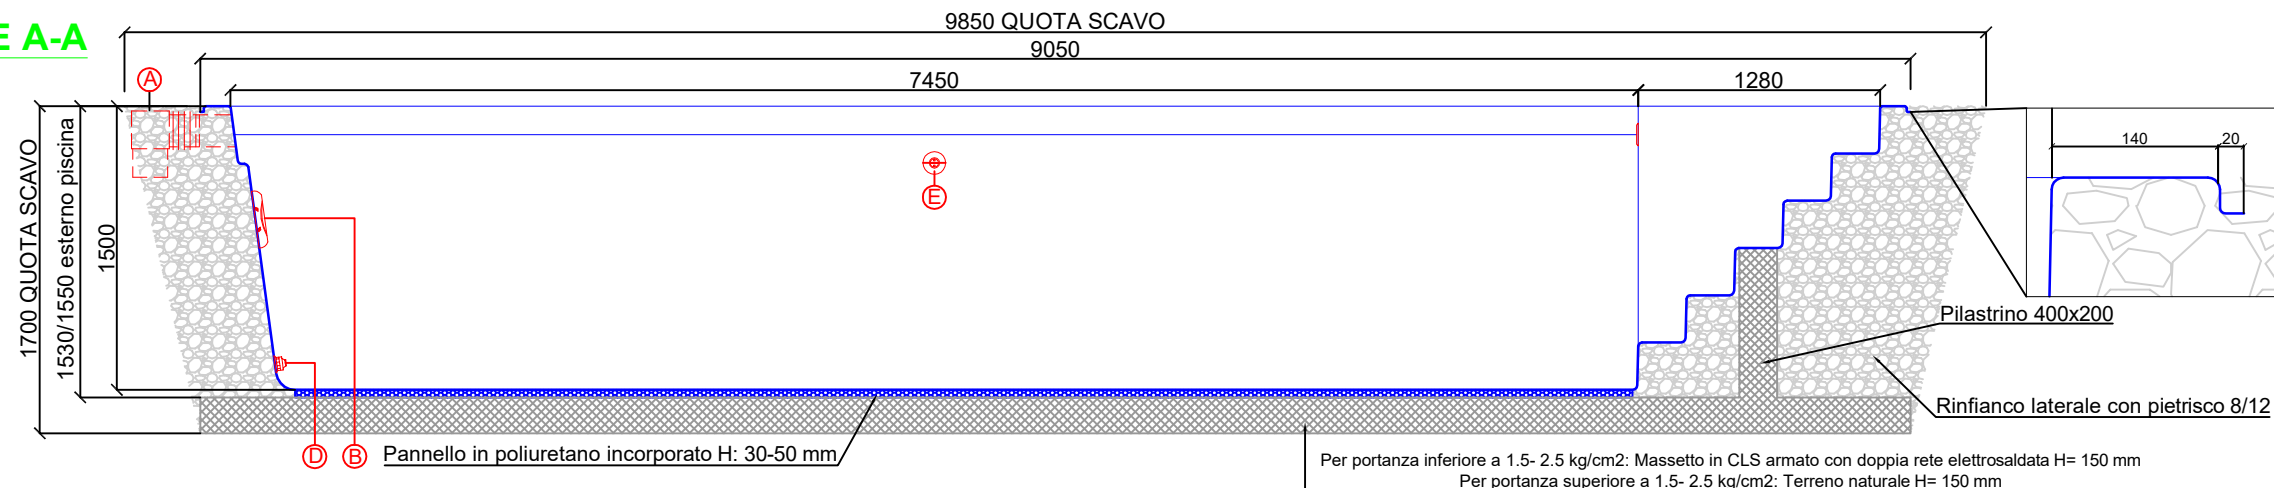

## PIANTA

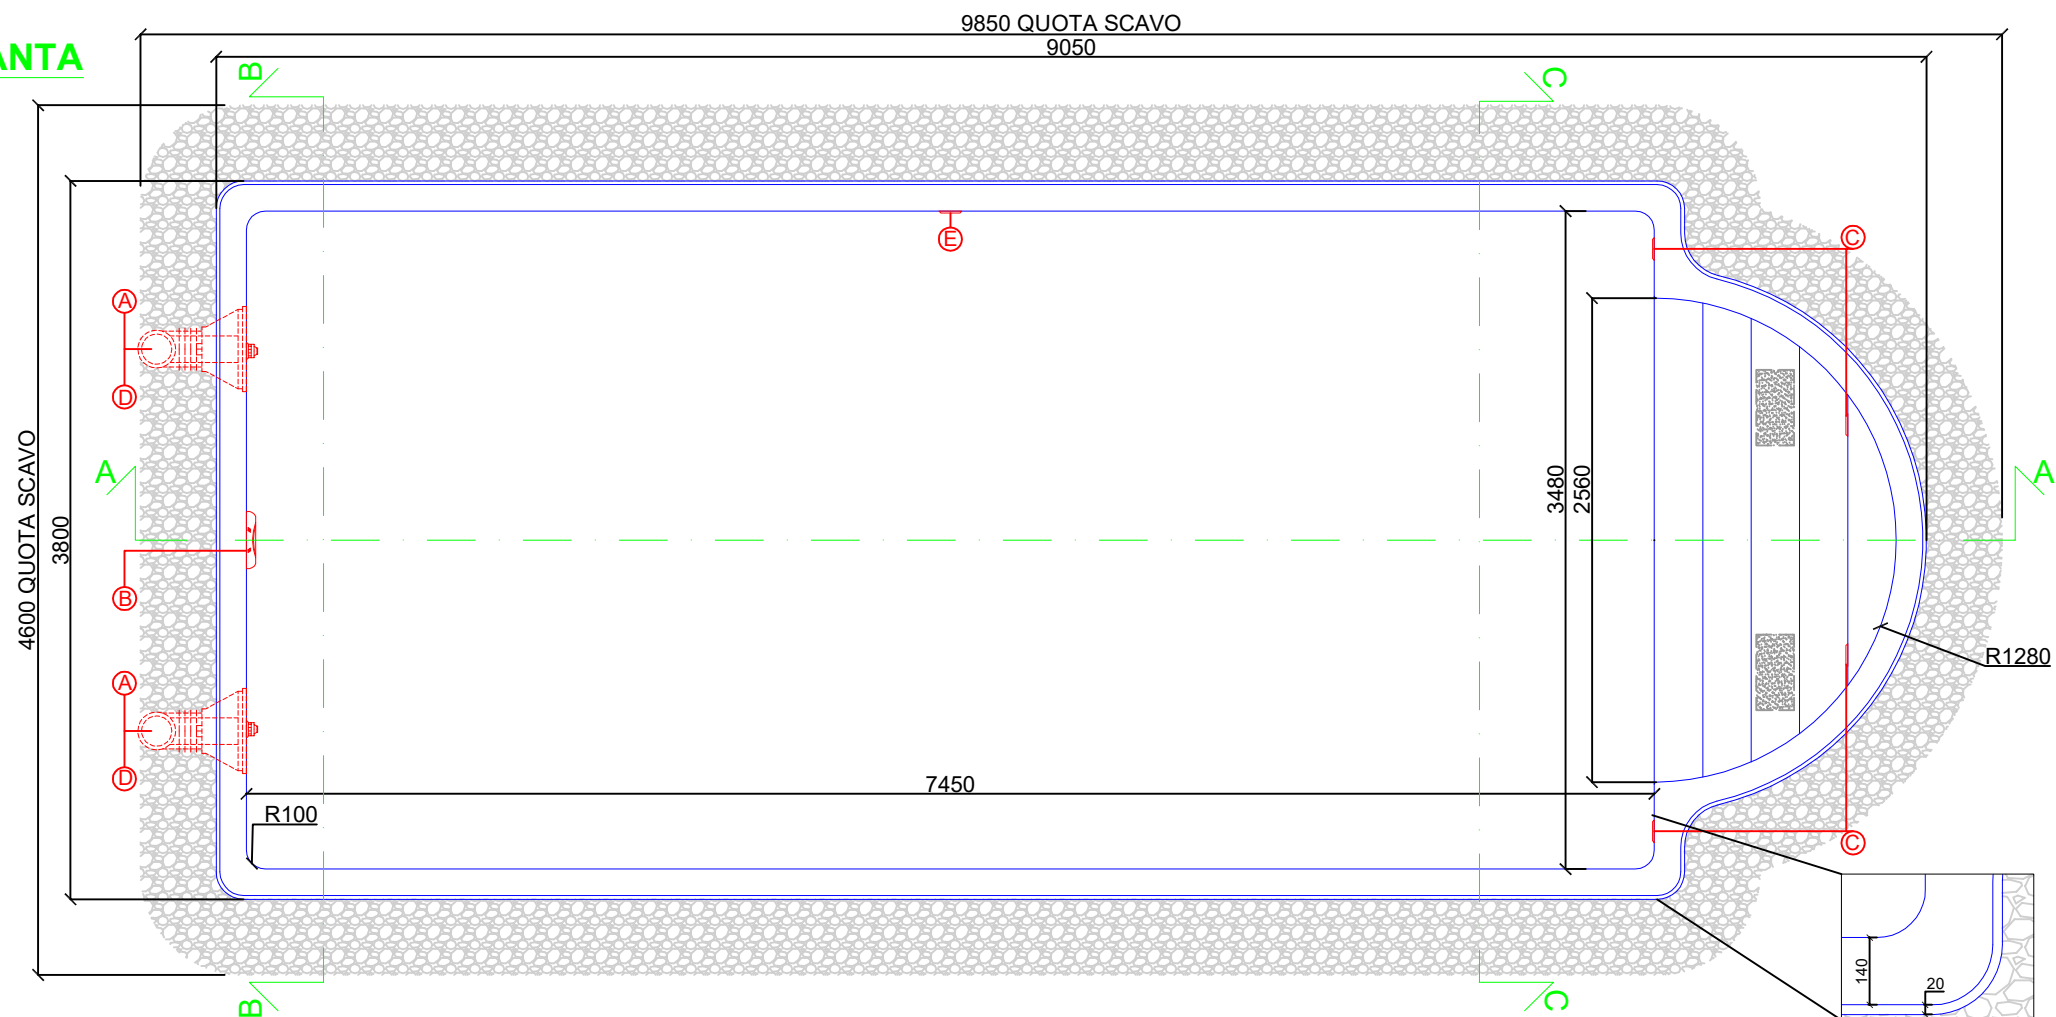

## SEZIONE B-B

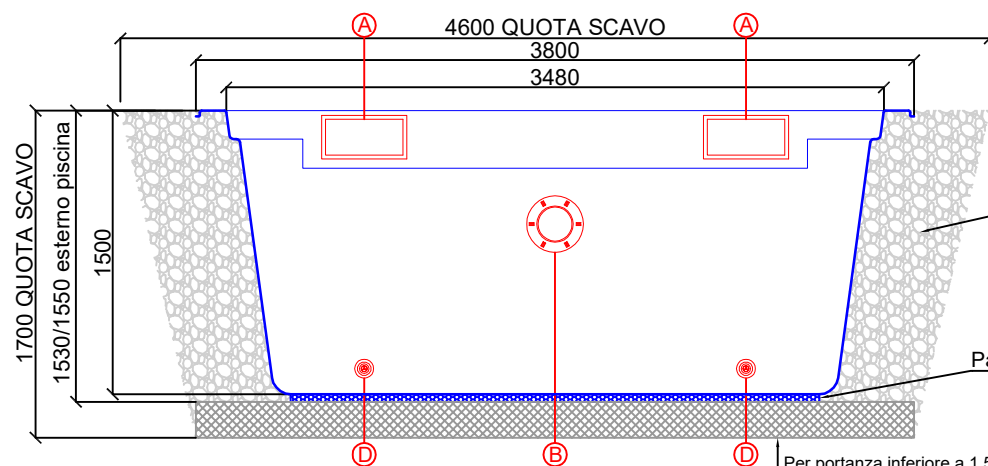

## SEZIONE C-C

