


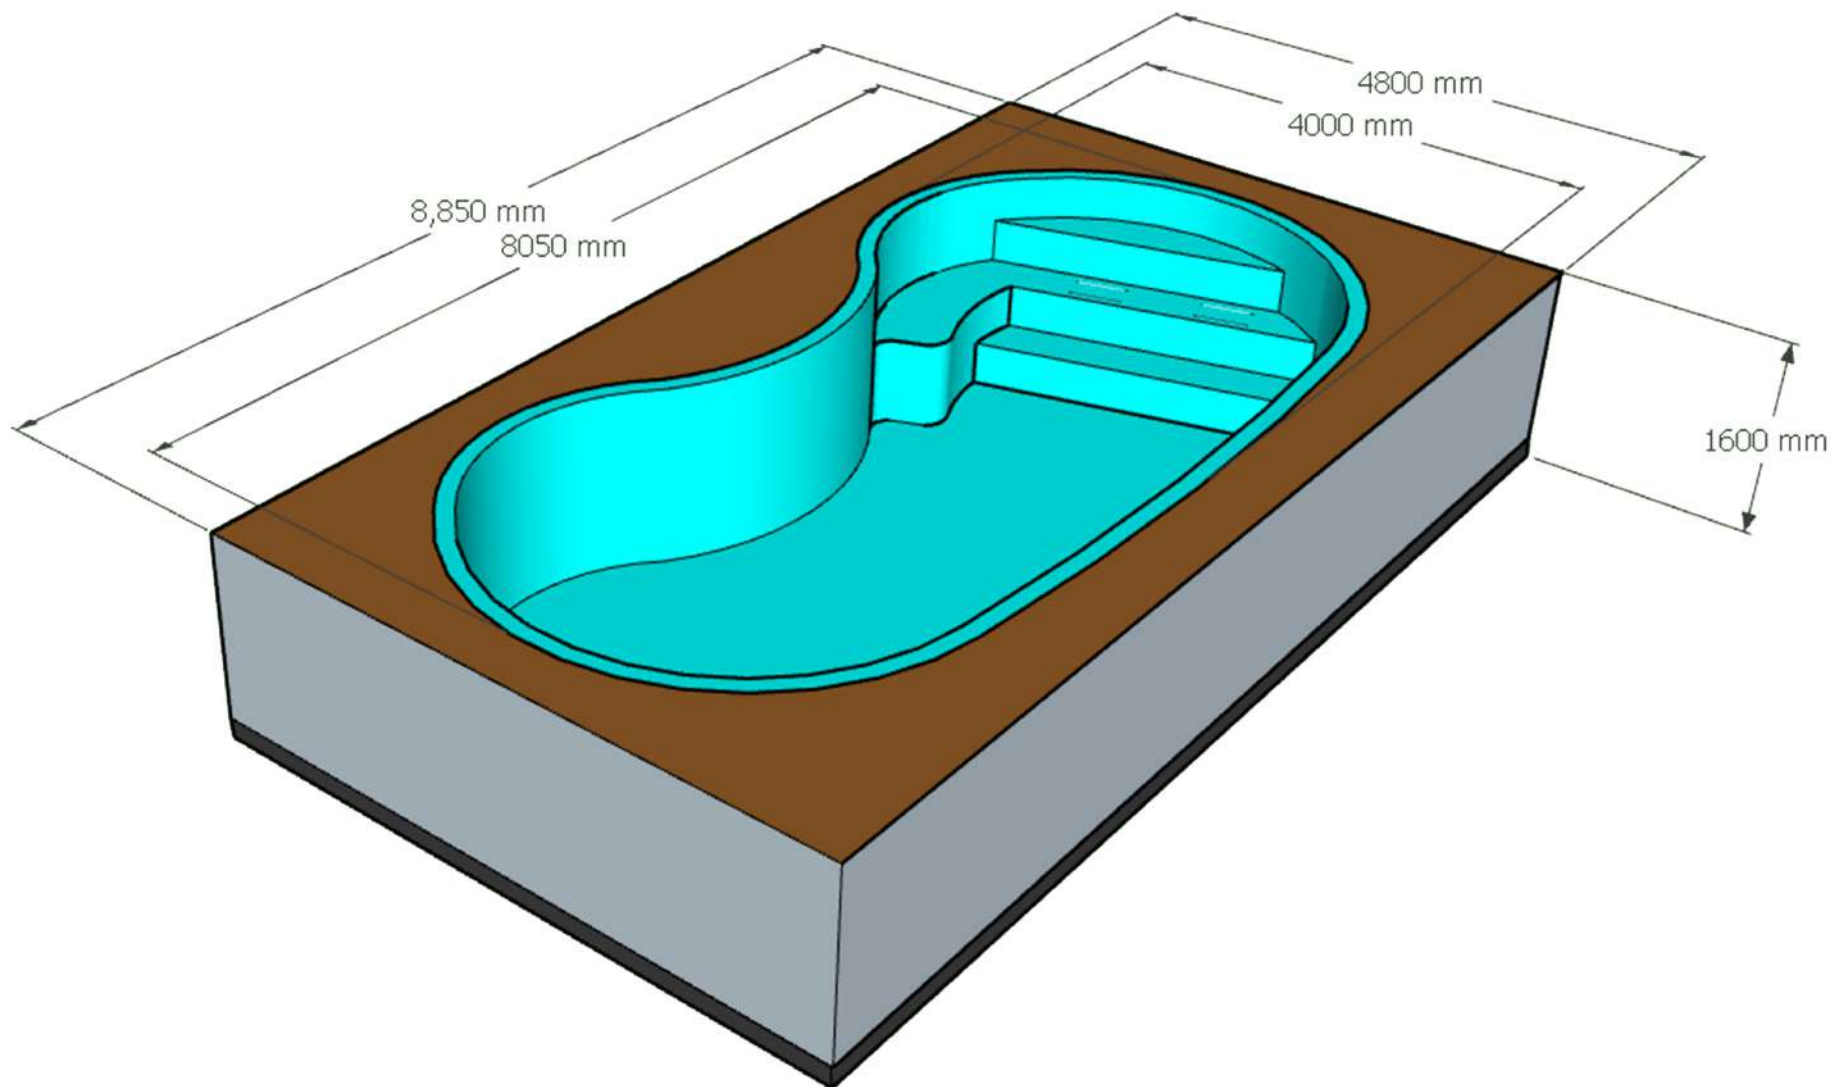

DIVISIONE PISCINE


MODELLO: LILLA'





DIVISIONE PISCINE

MODELLO: LILLA'

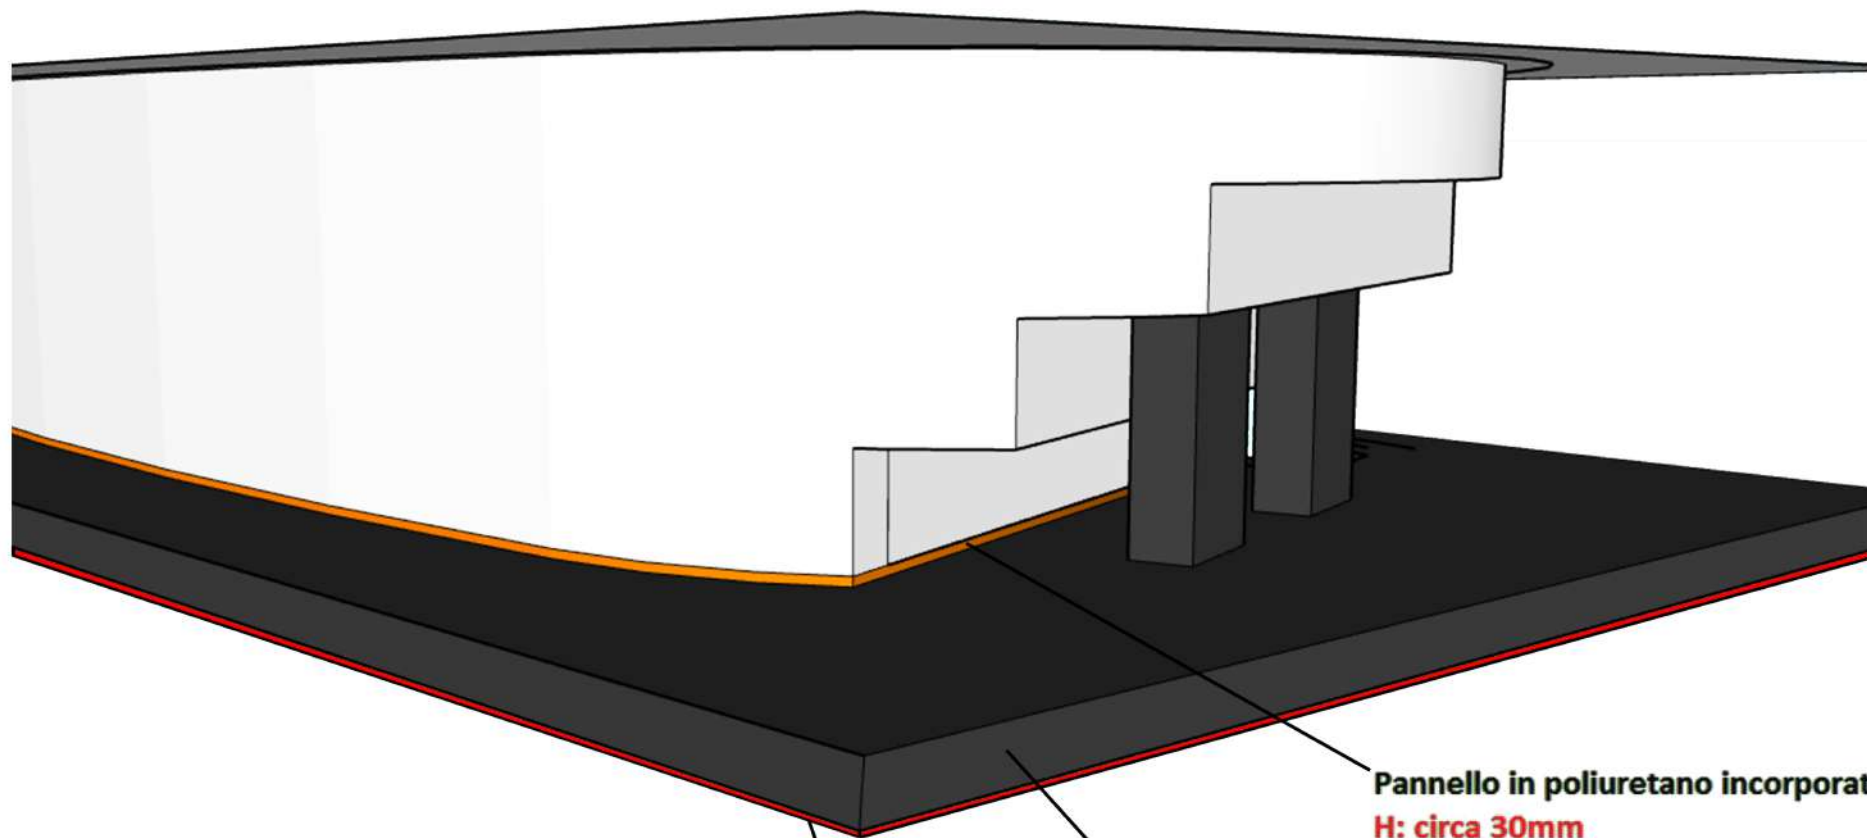

Pannello in poliuretano incorporato
H: circa 30mm

Massetto in CIs armato con doppia rete elettrosaldata
(cemento 325 dosaggio 300 Kg/mc) H: 150mm


Pietrisco 8/12 per livellamento H: circa 20mm

(Portanza terreno stimata 1.5 -> 2.5 Kg/cm²)



DIVISIONE PISCINE


MODELLO: LILLA'

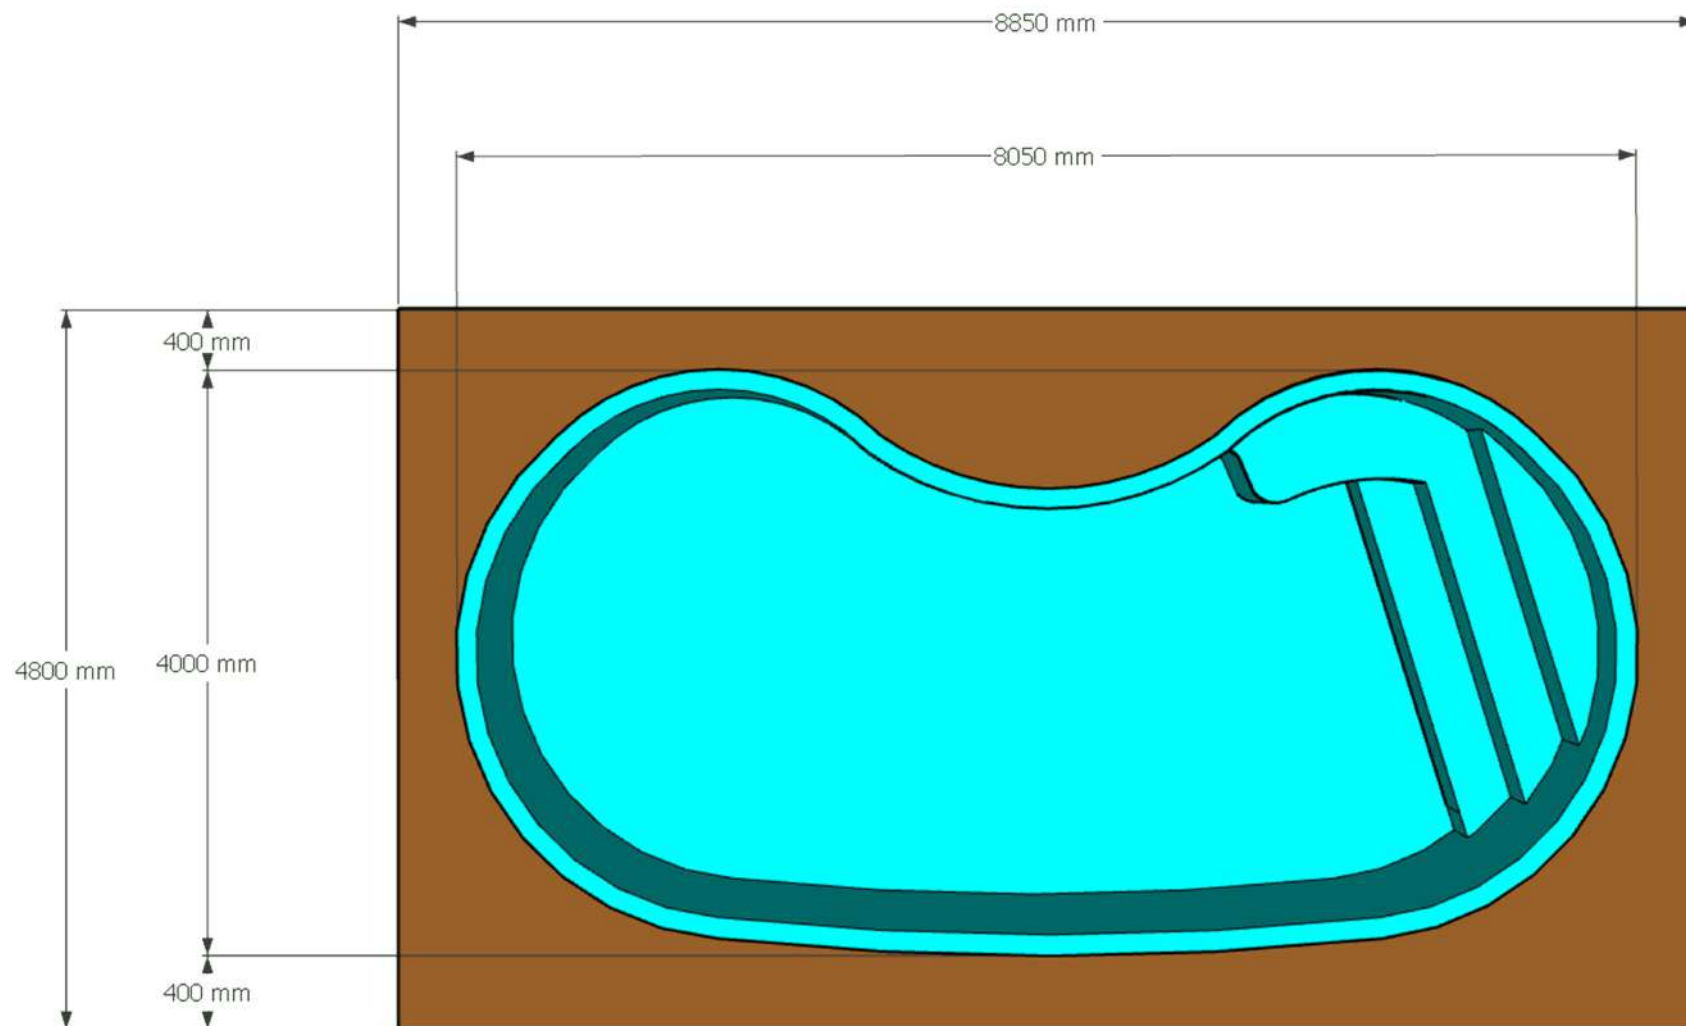



DIVISIONE PISCINE


MODELLO: LILLA'

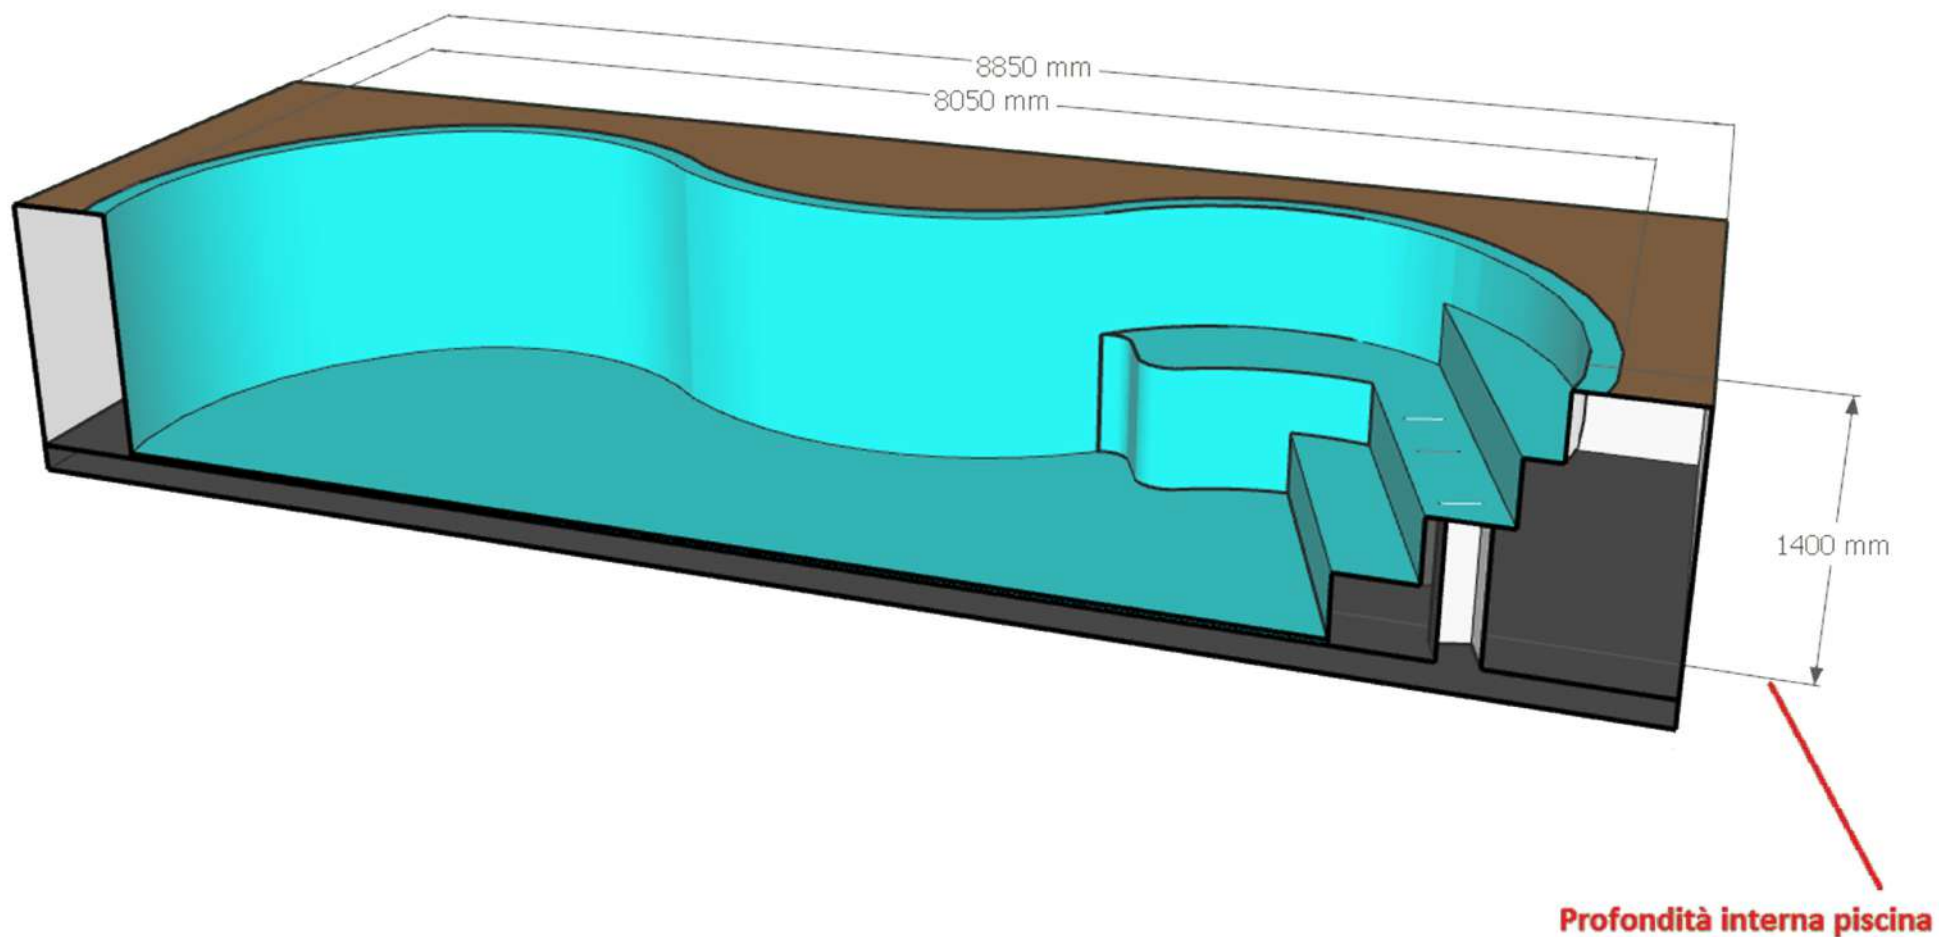



DIVISIONE PISCINE


MODELLO: LILLA'

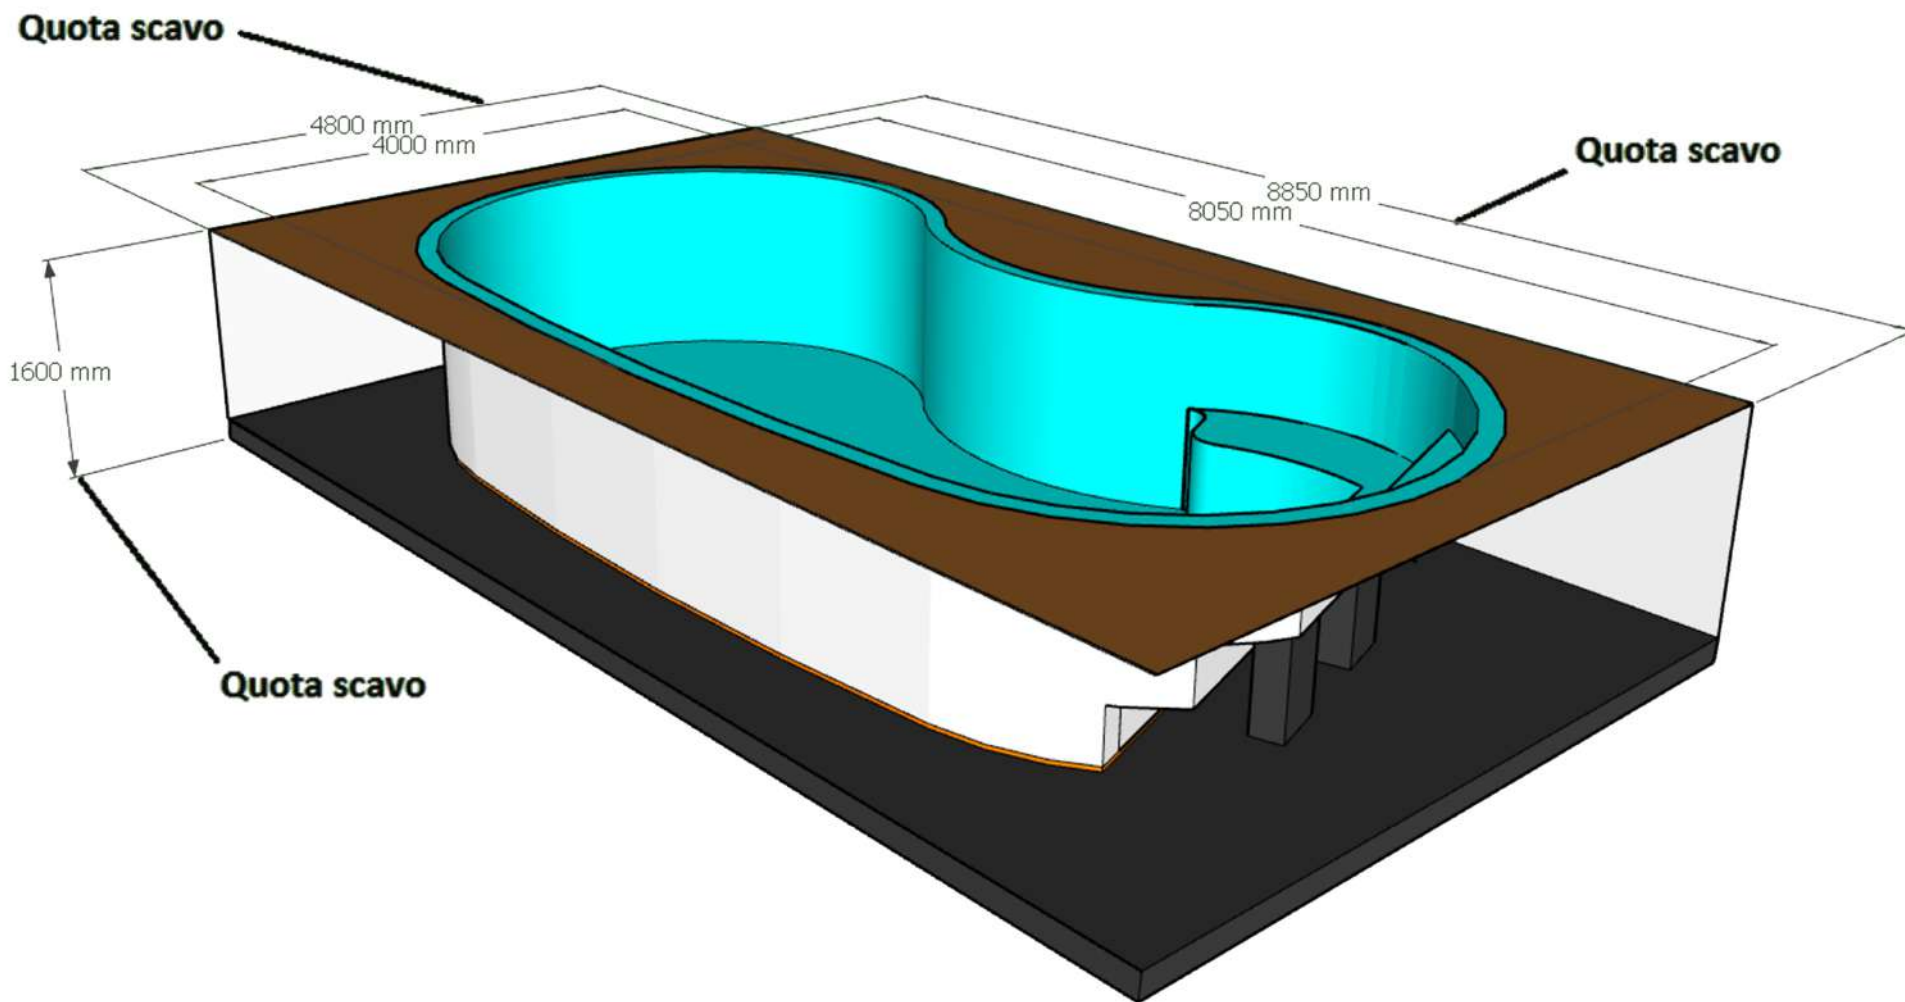



DIVISIONE PISCINE


MODELLO: LILLA'

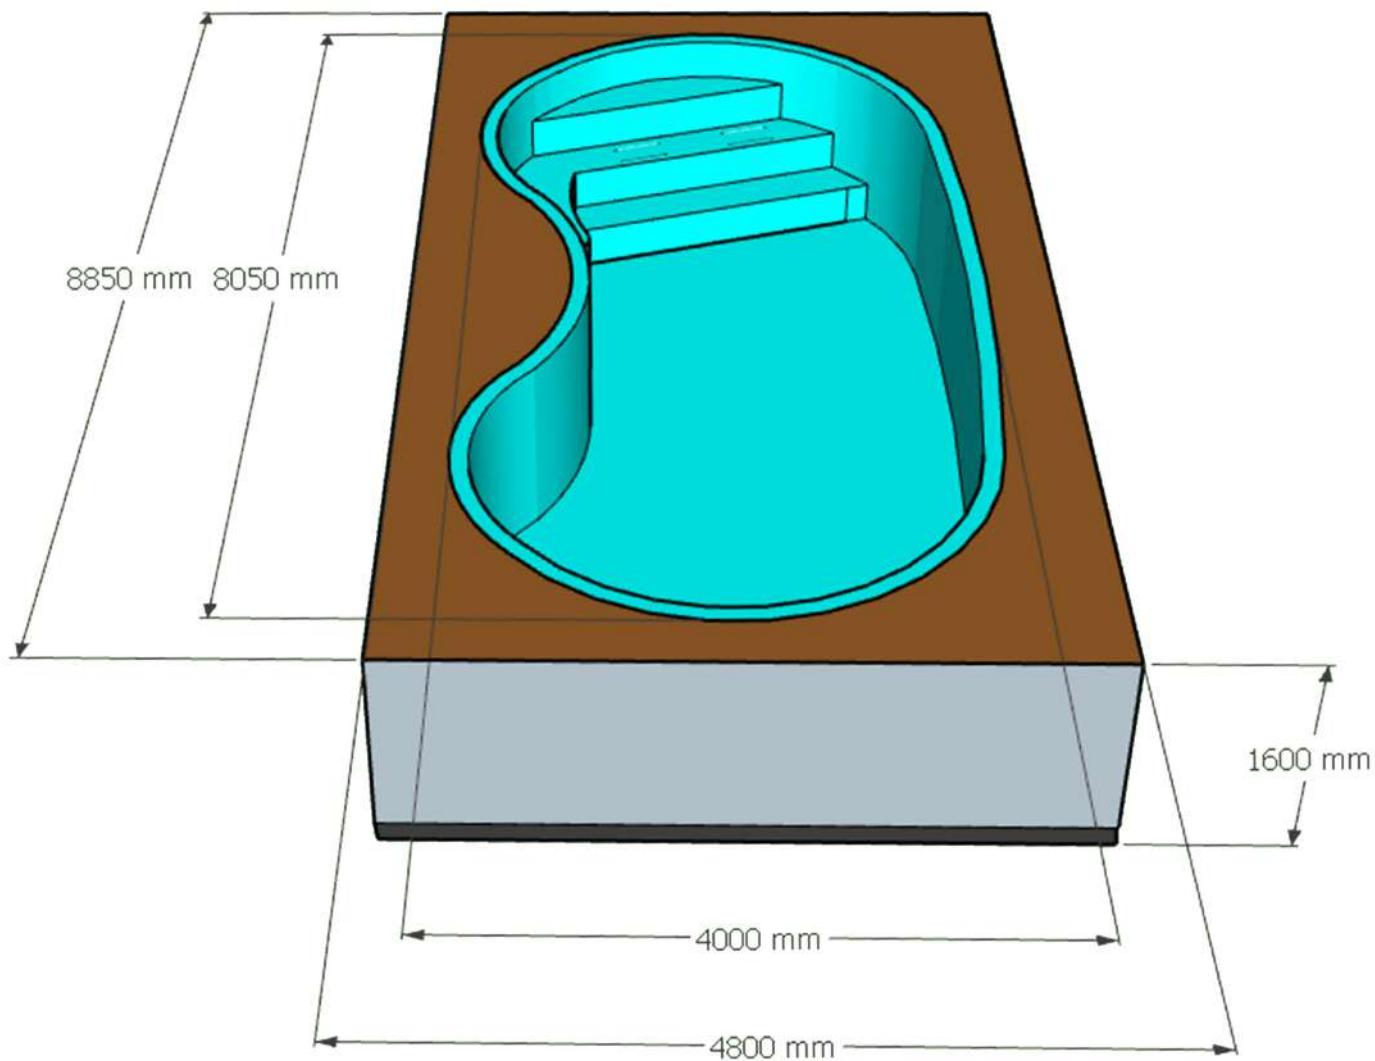



DIVISIONE PISCINE


MODELLO: LILLA'

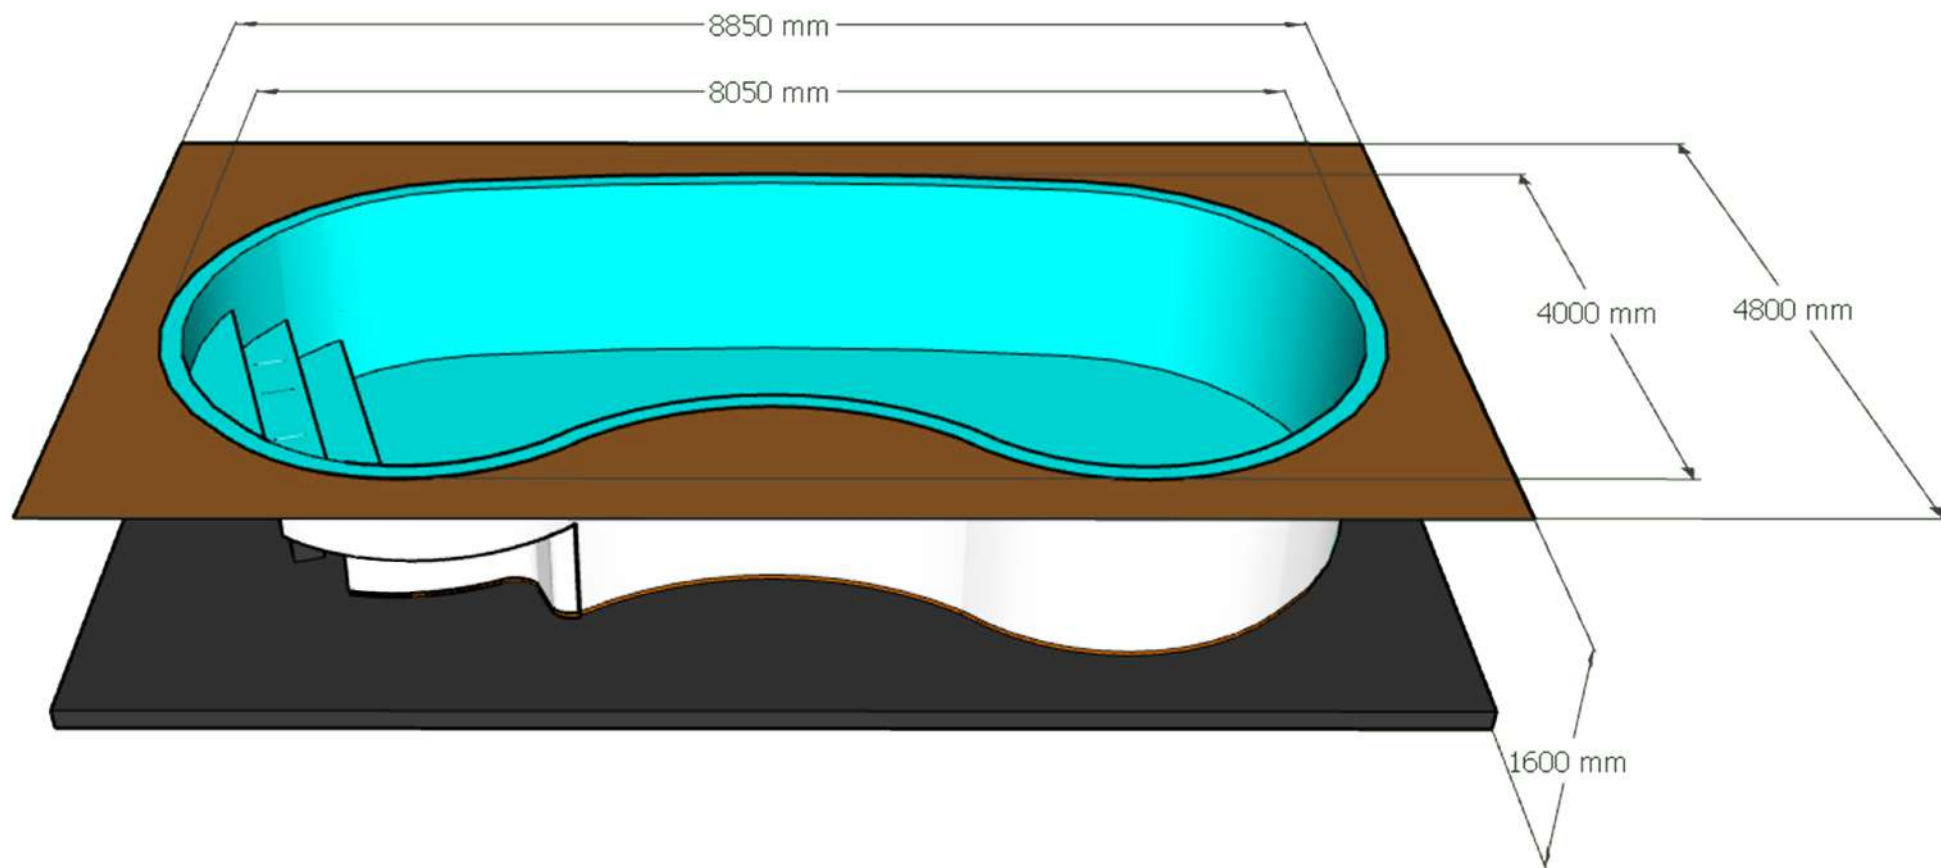



DIVISIONE PISCINE


MODELLO: LILLA'

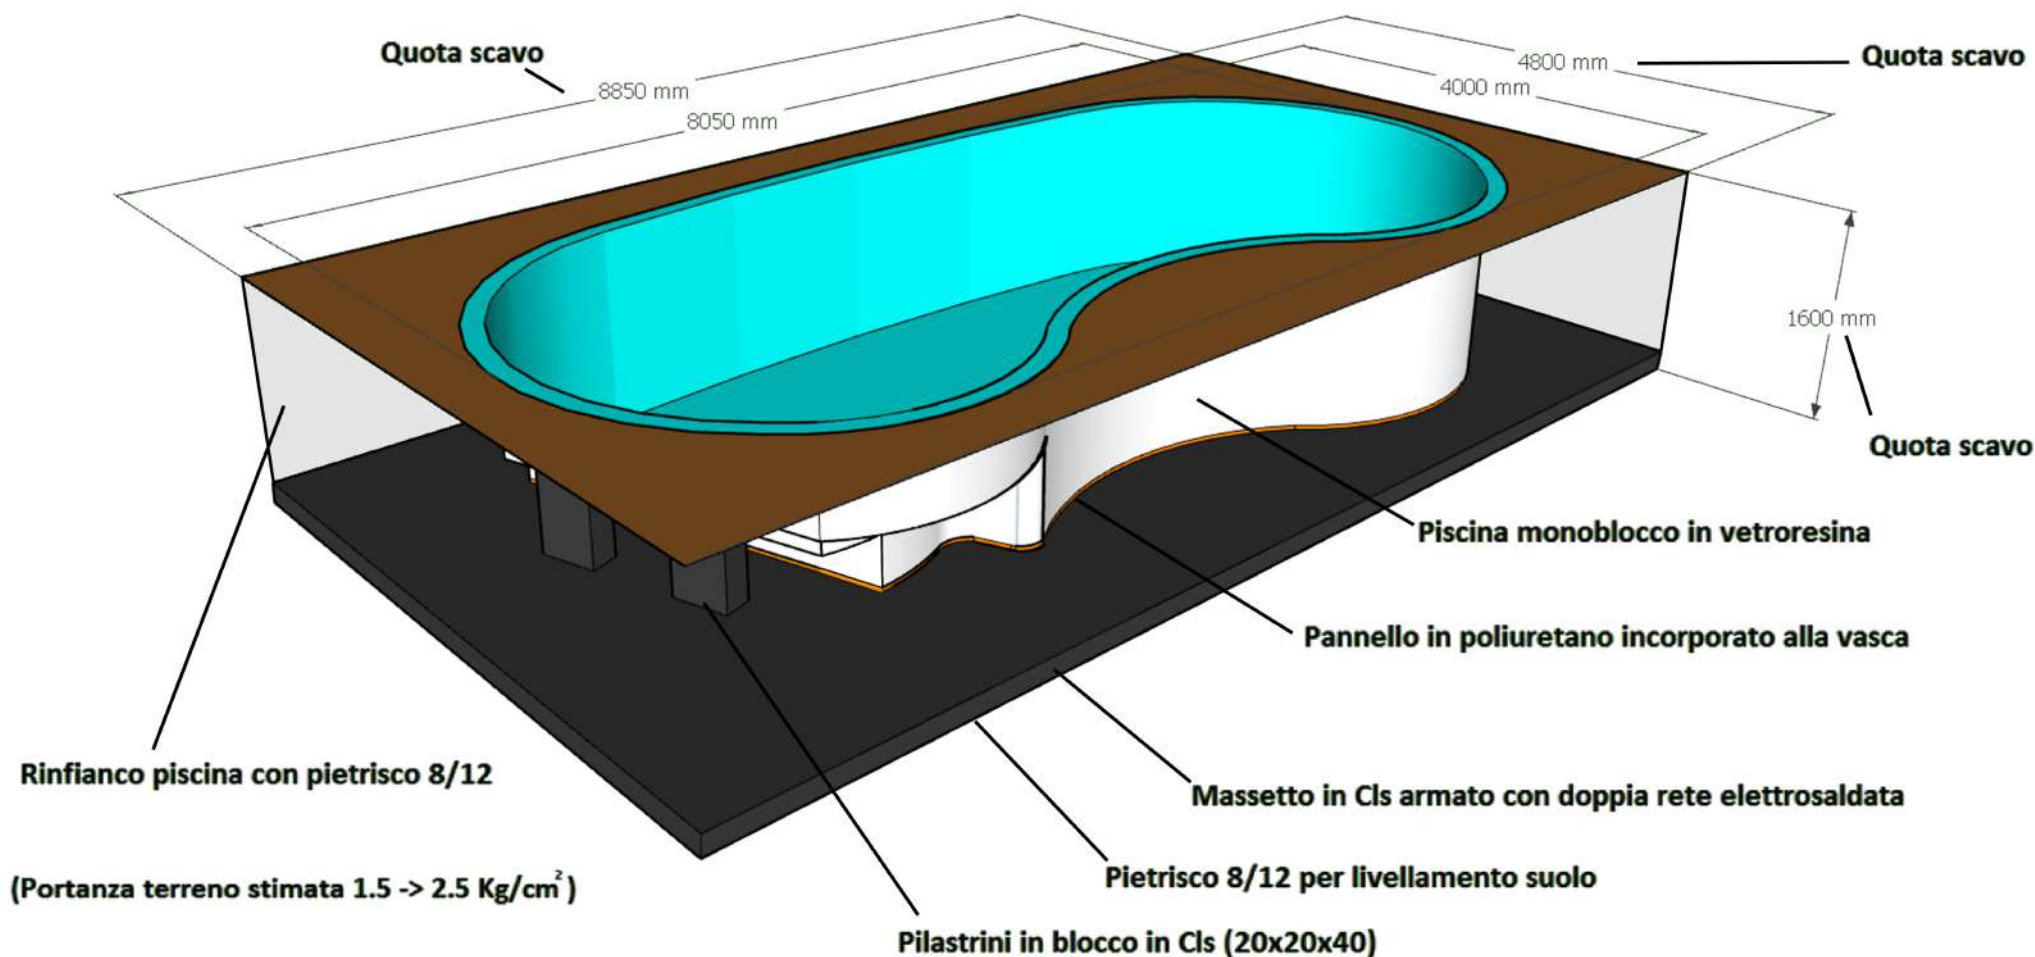



DIVISIONE PISCINE

MODELLO: LILLA'

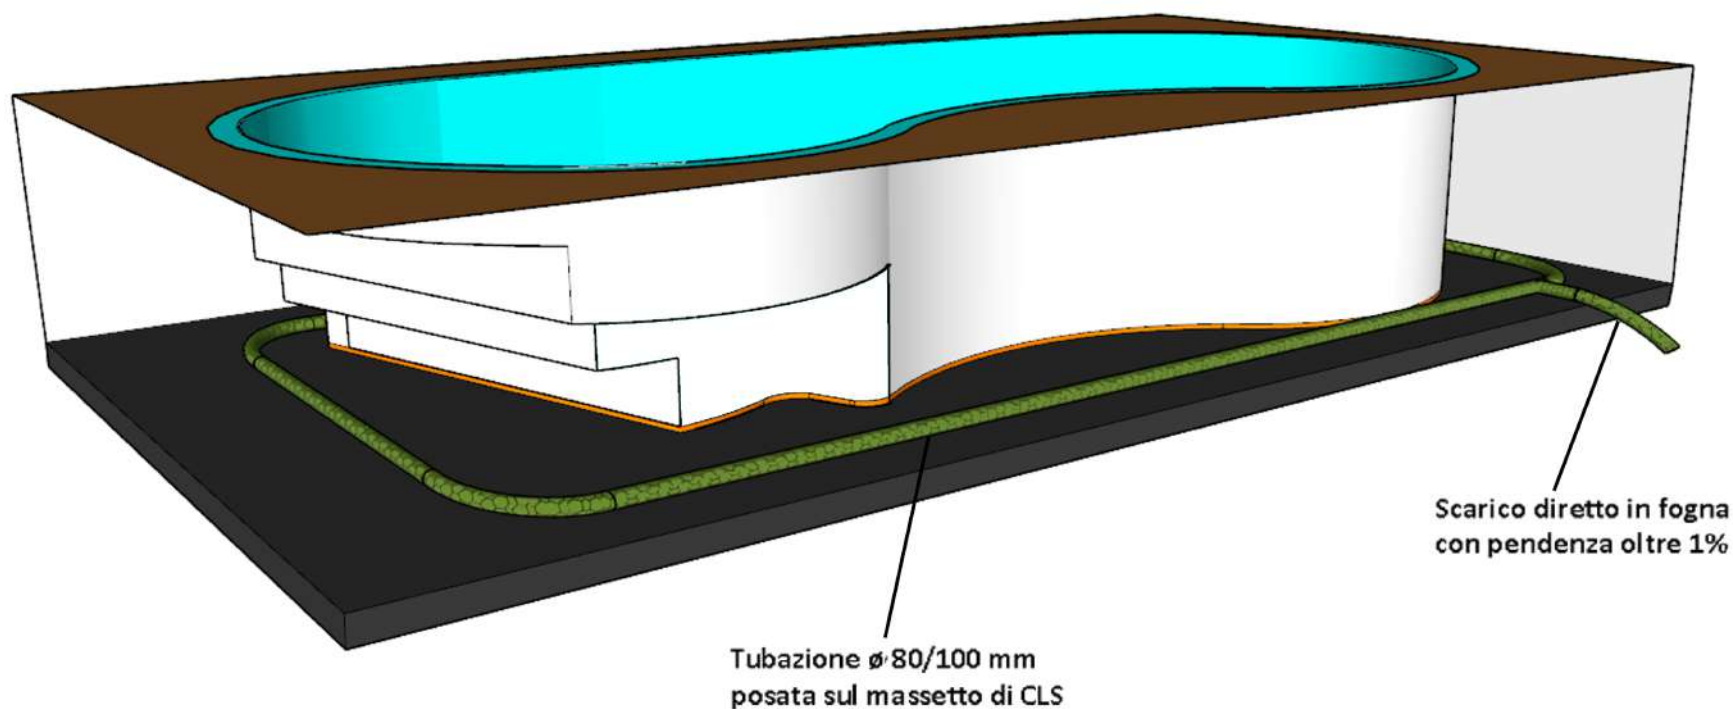

Tubazione \varnothing 80/100 mm
posata sul massetto di CLS

Scarico diretto in fogna
con pendenza oltre 1%



DIVISIONE PISCINE

MODELLO: LILLA'

