


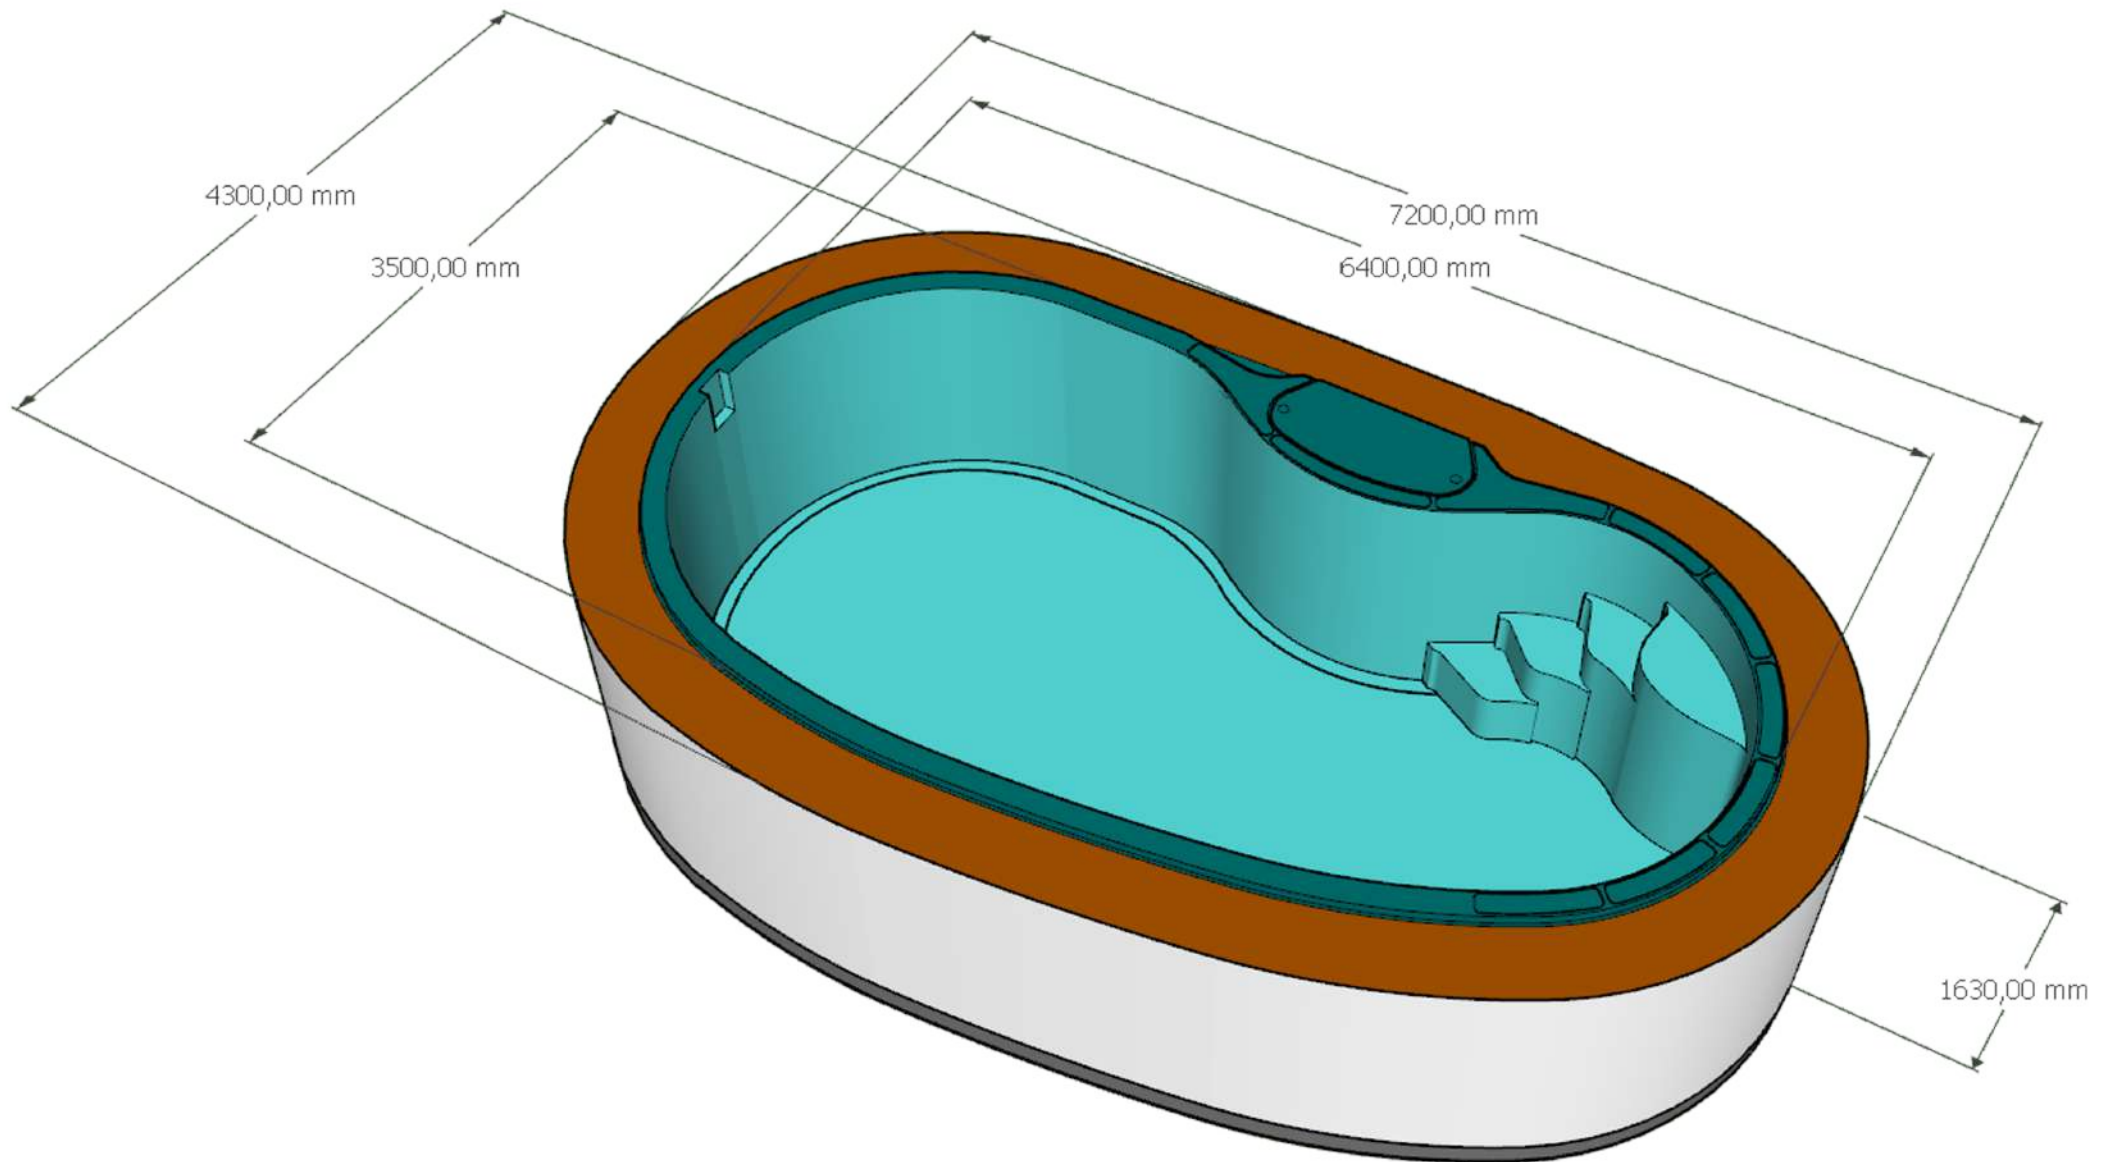

DIVISIONE PISCINE


MODELLO: MARGHERITA





DIVISIONE PISCINE


MODELLO: MARGHERITA

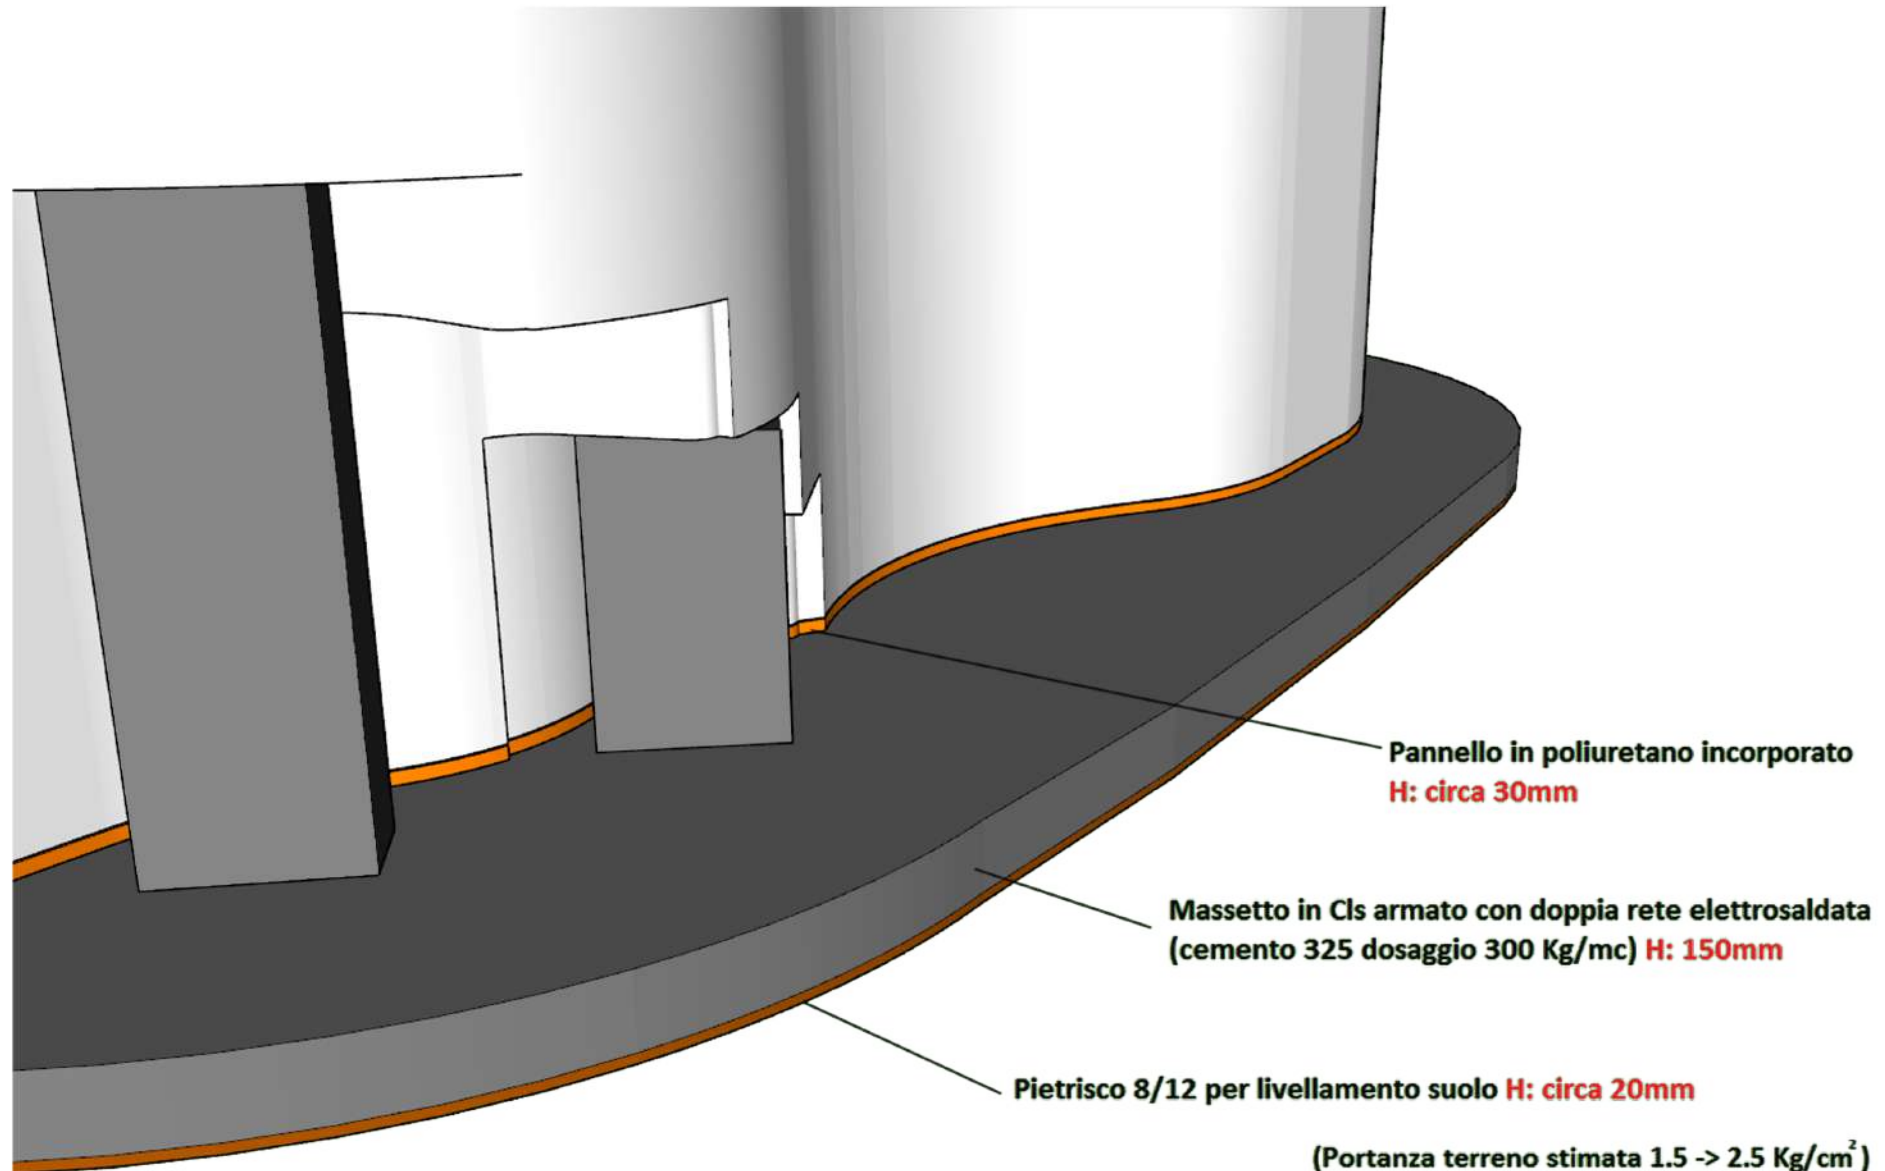



DIVISIONE PISCINE


MODELLO: MARGHERITA

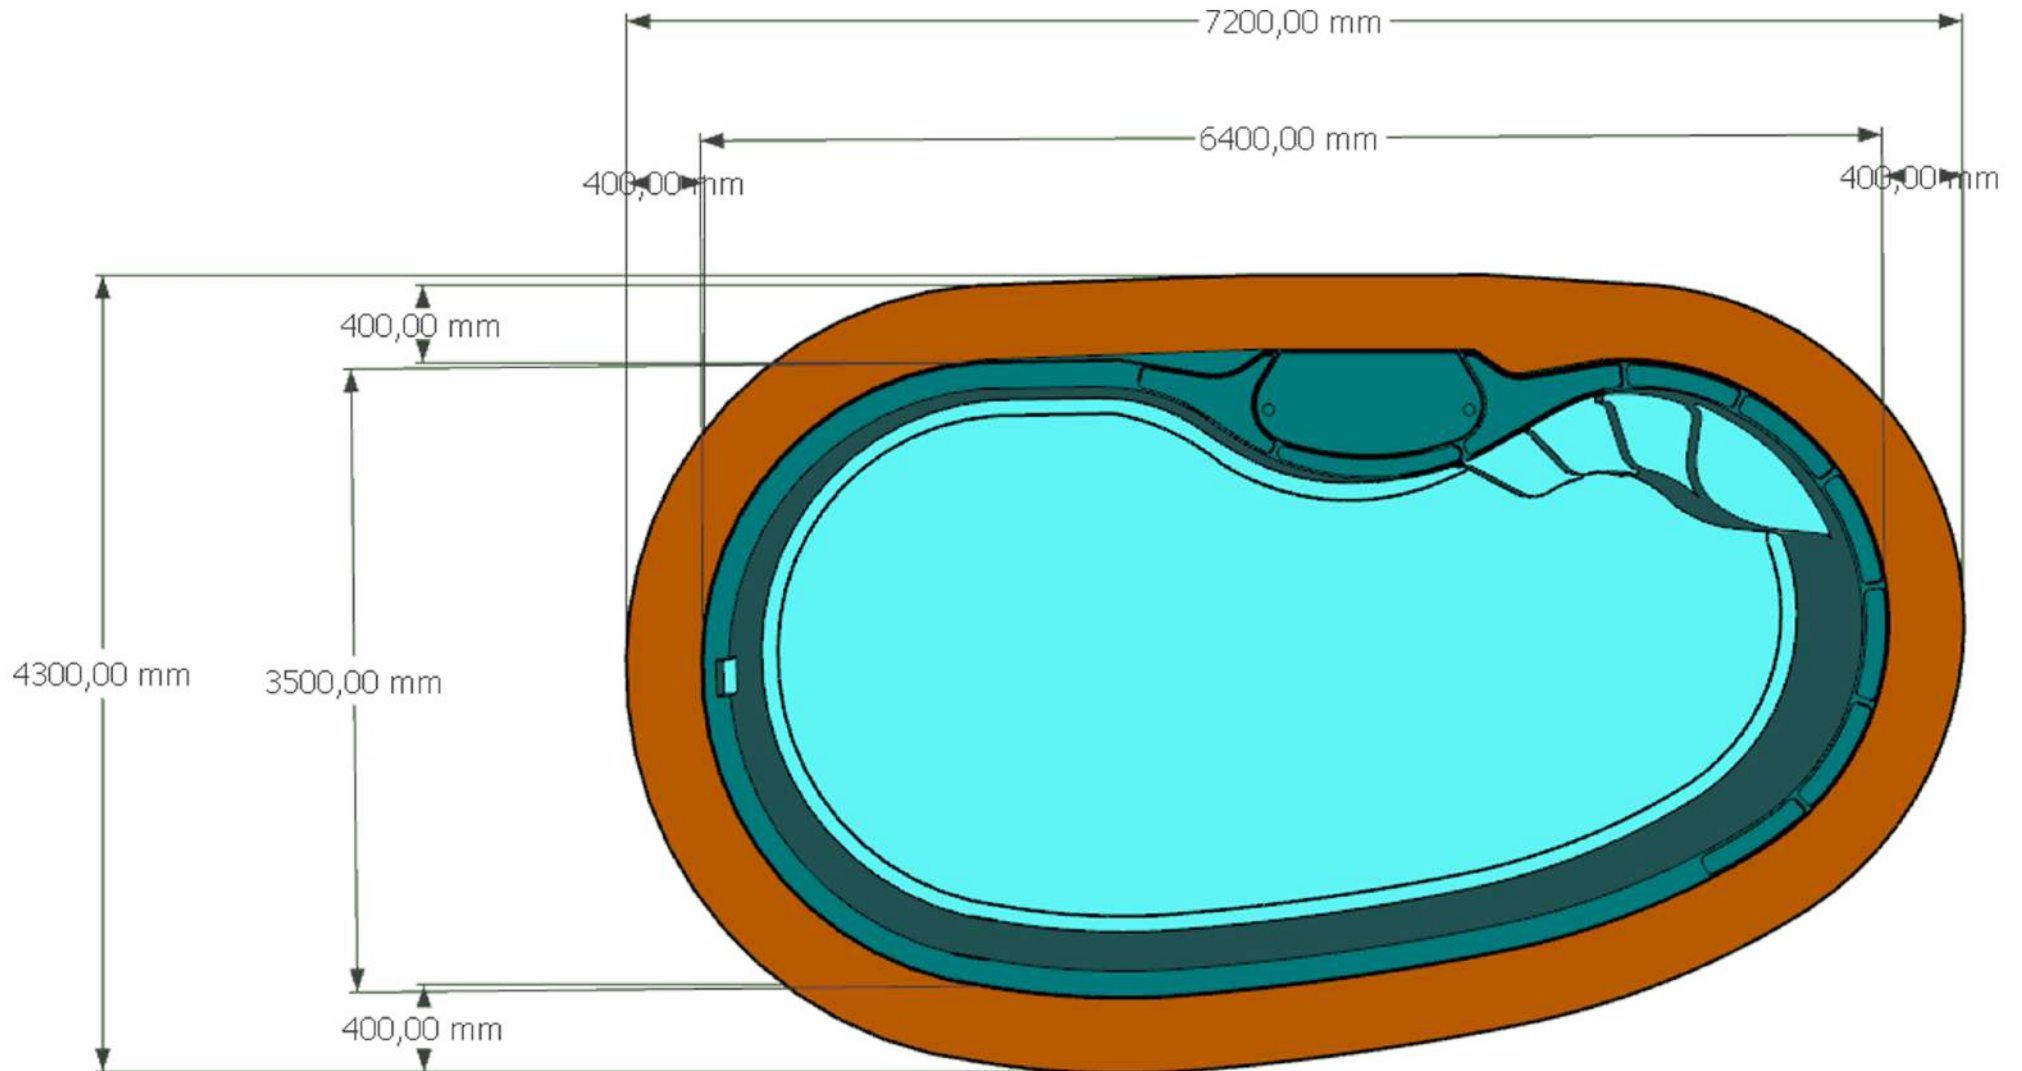



DIVISIONE PISCINE


MODELLO: MARGHERITA

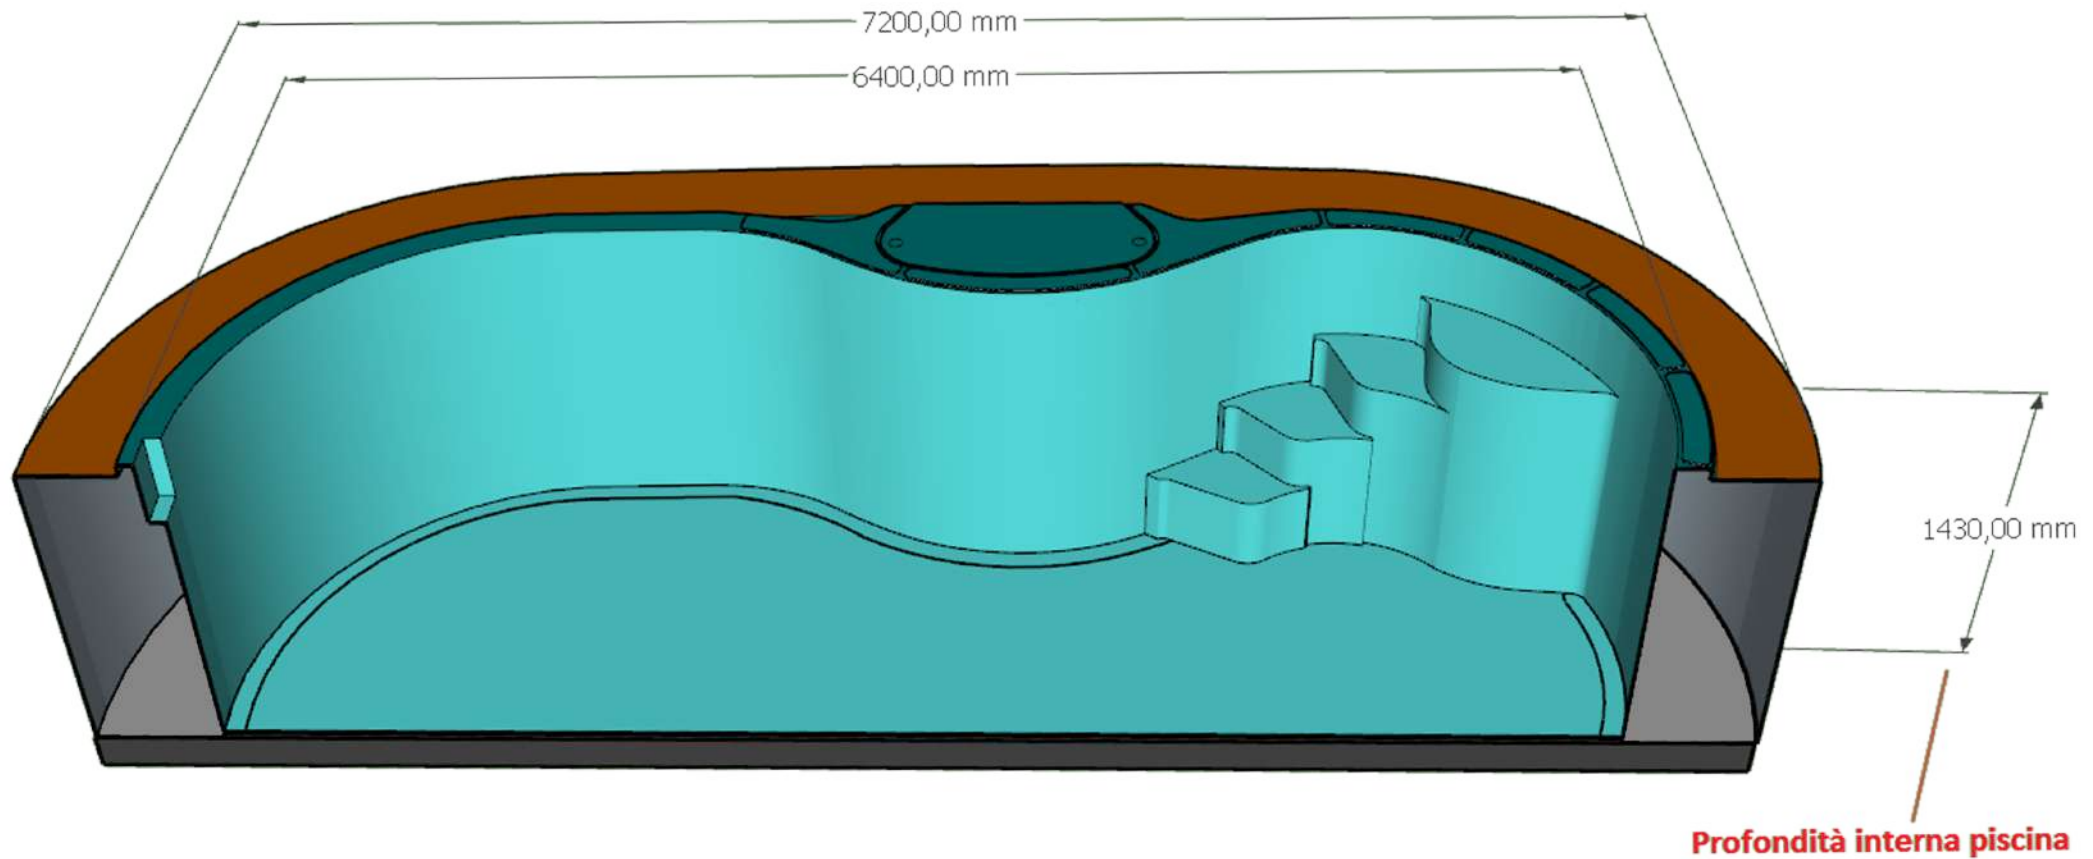



DIVISIONE PISCINE


MODELLO: MARGHERITA

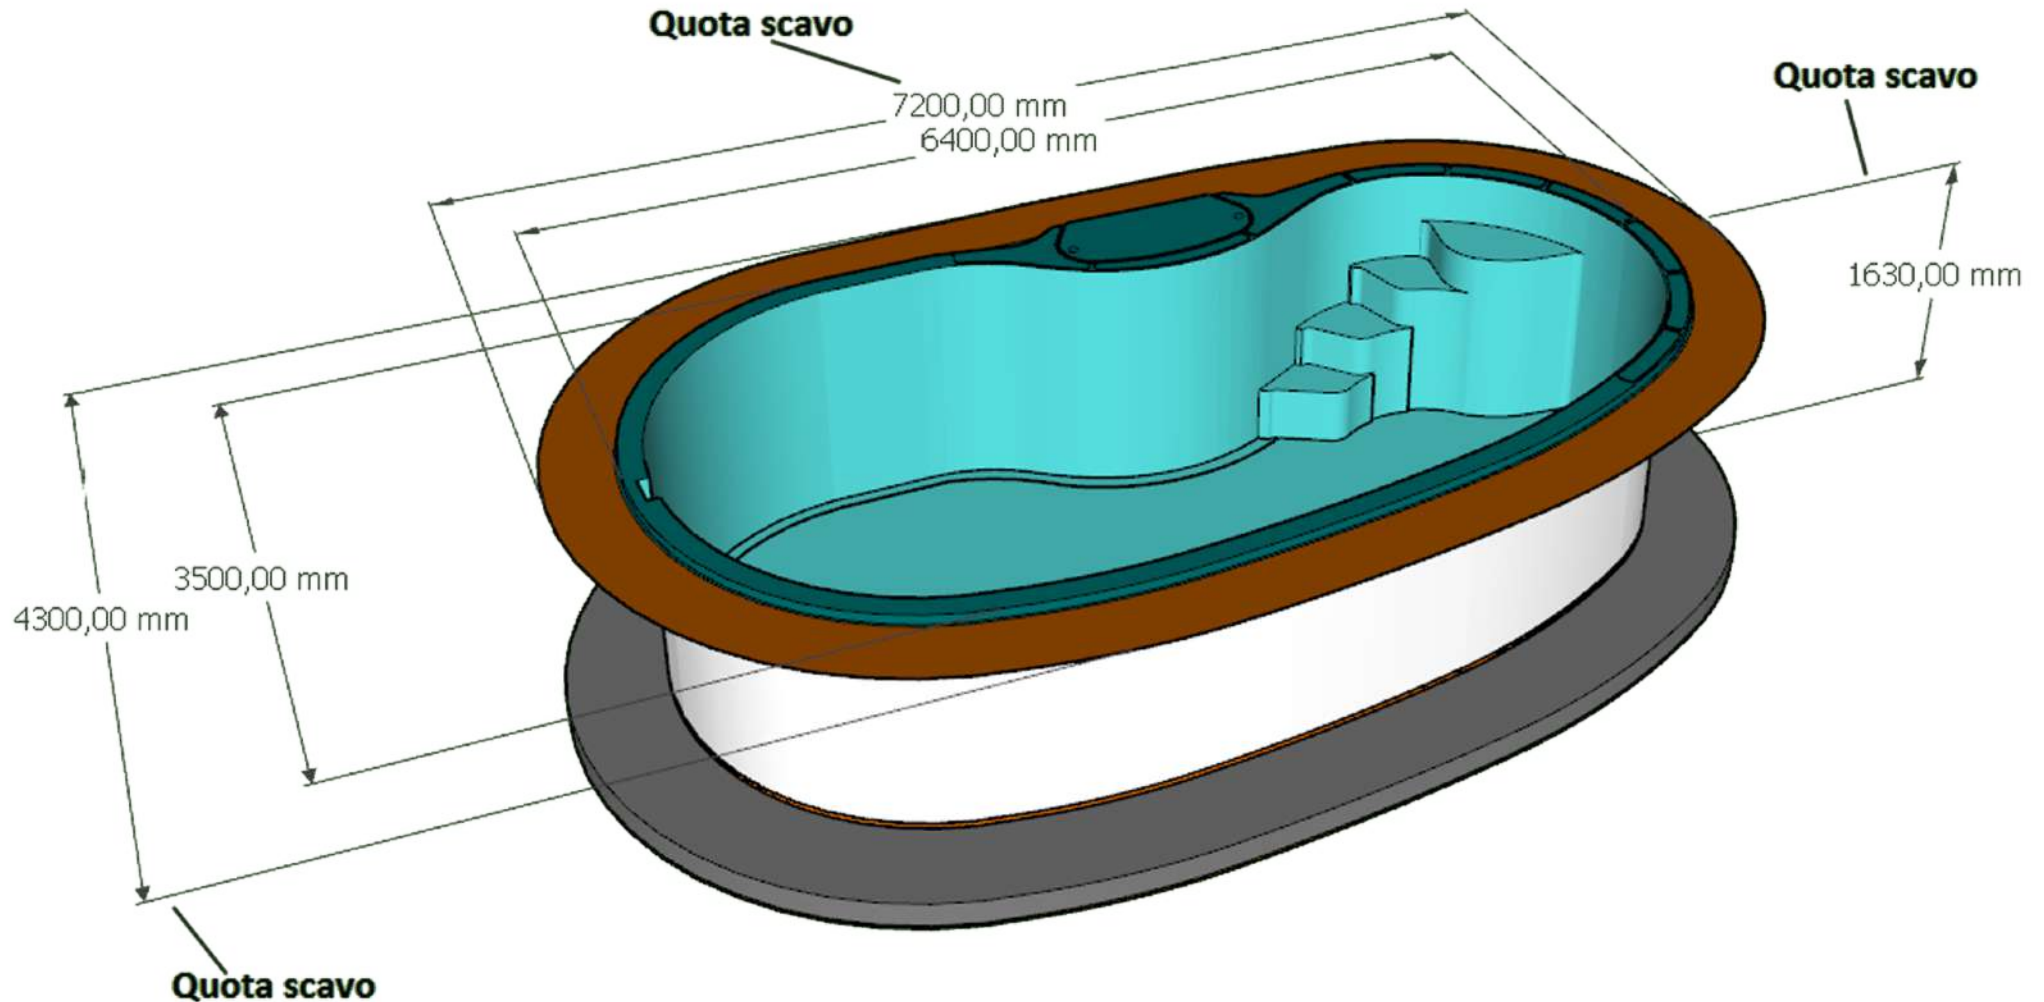



DIVISIONE PISCINE


MODELLO: MARGHERITA

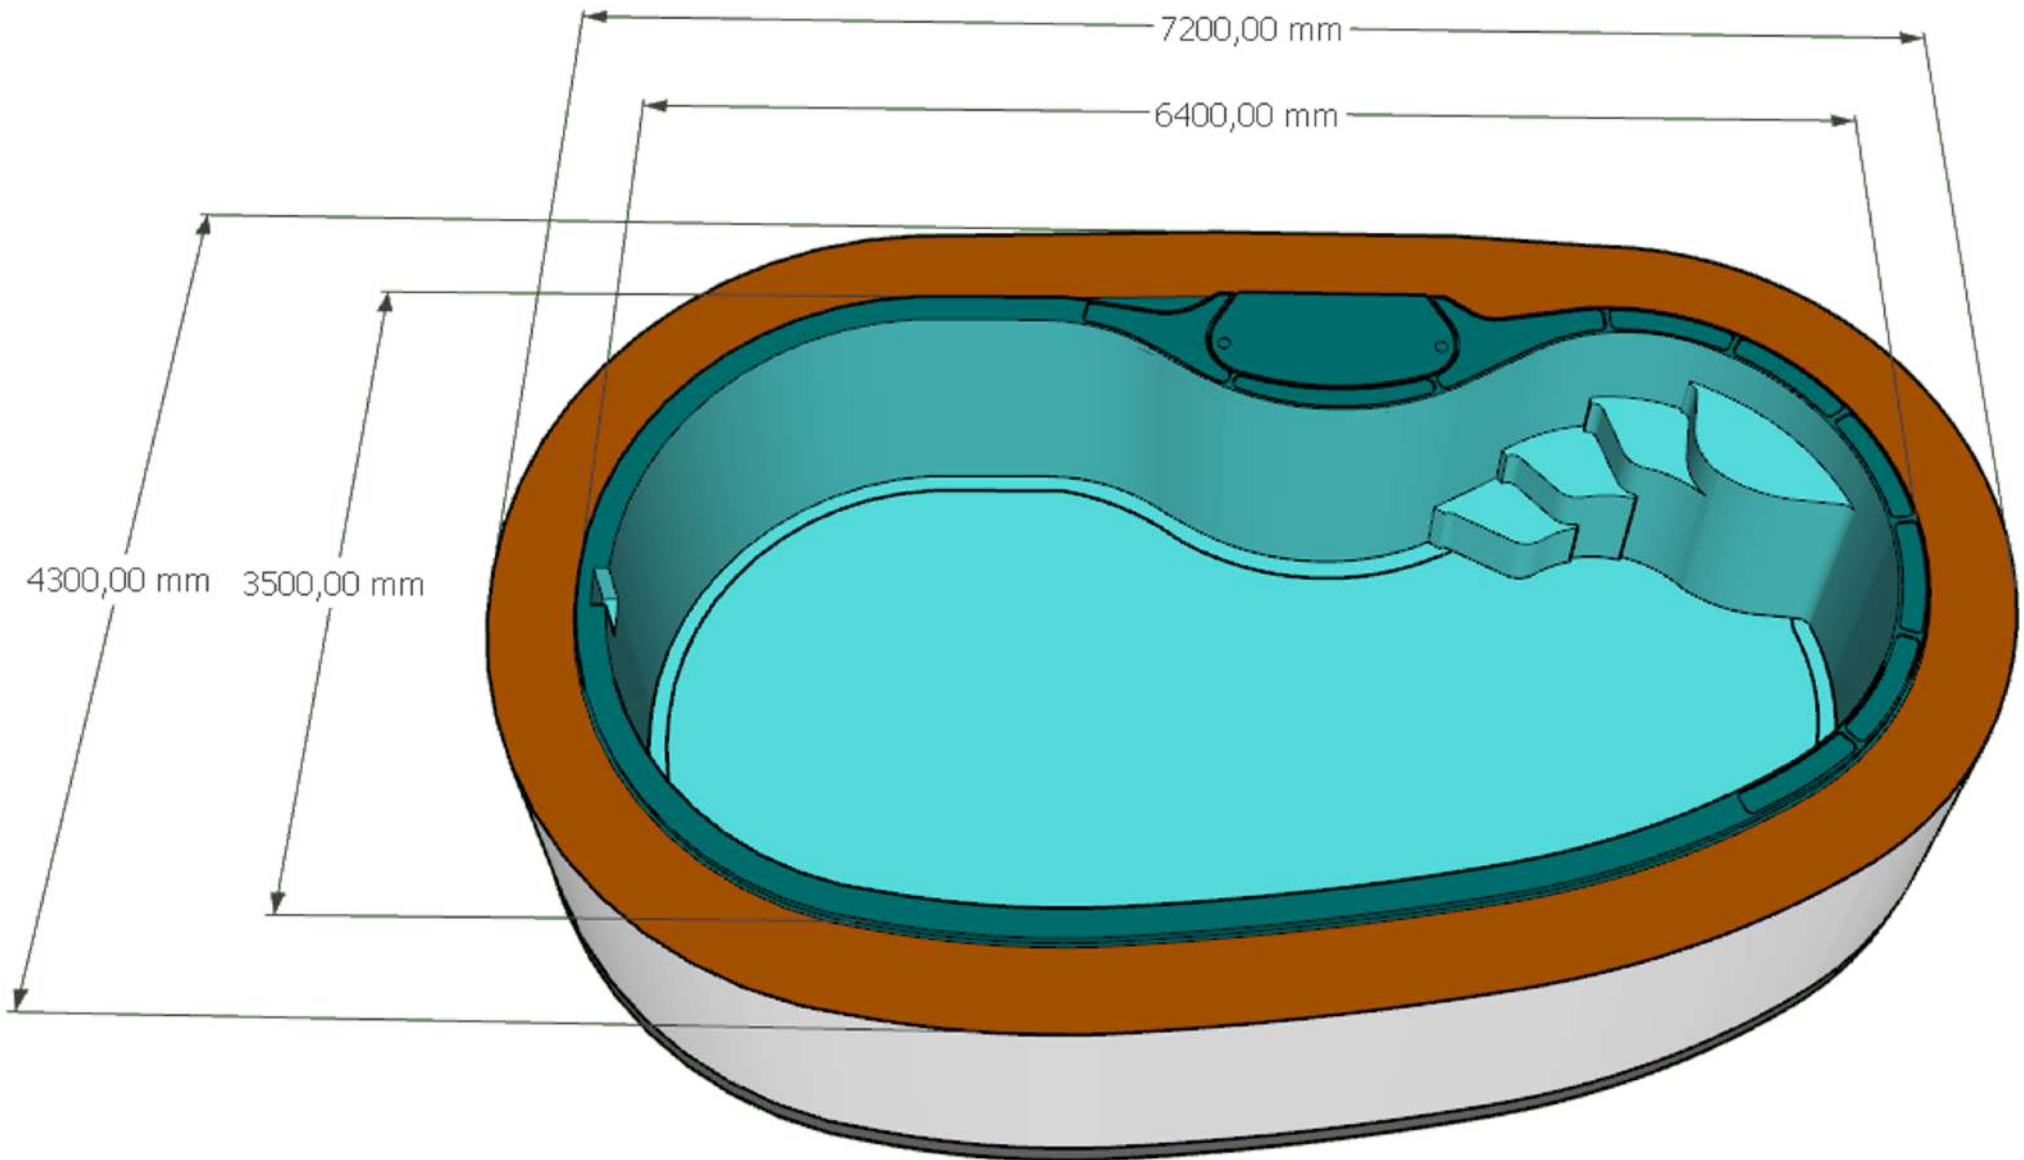



DIVISIONE PISCINE


MODELLO: MARGHERITA

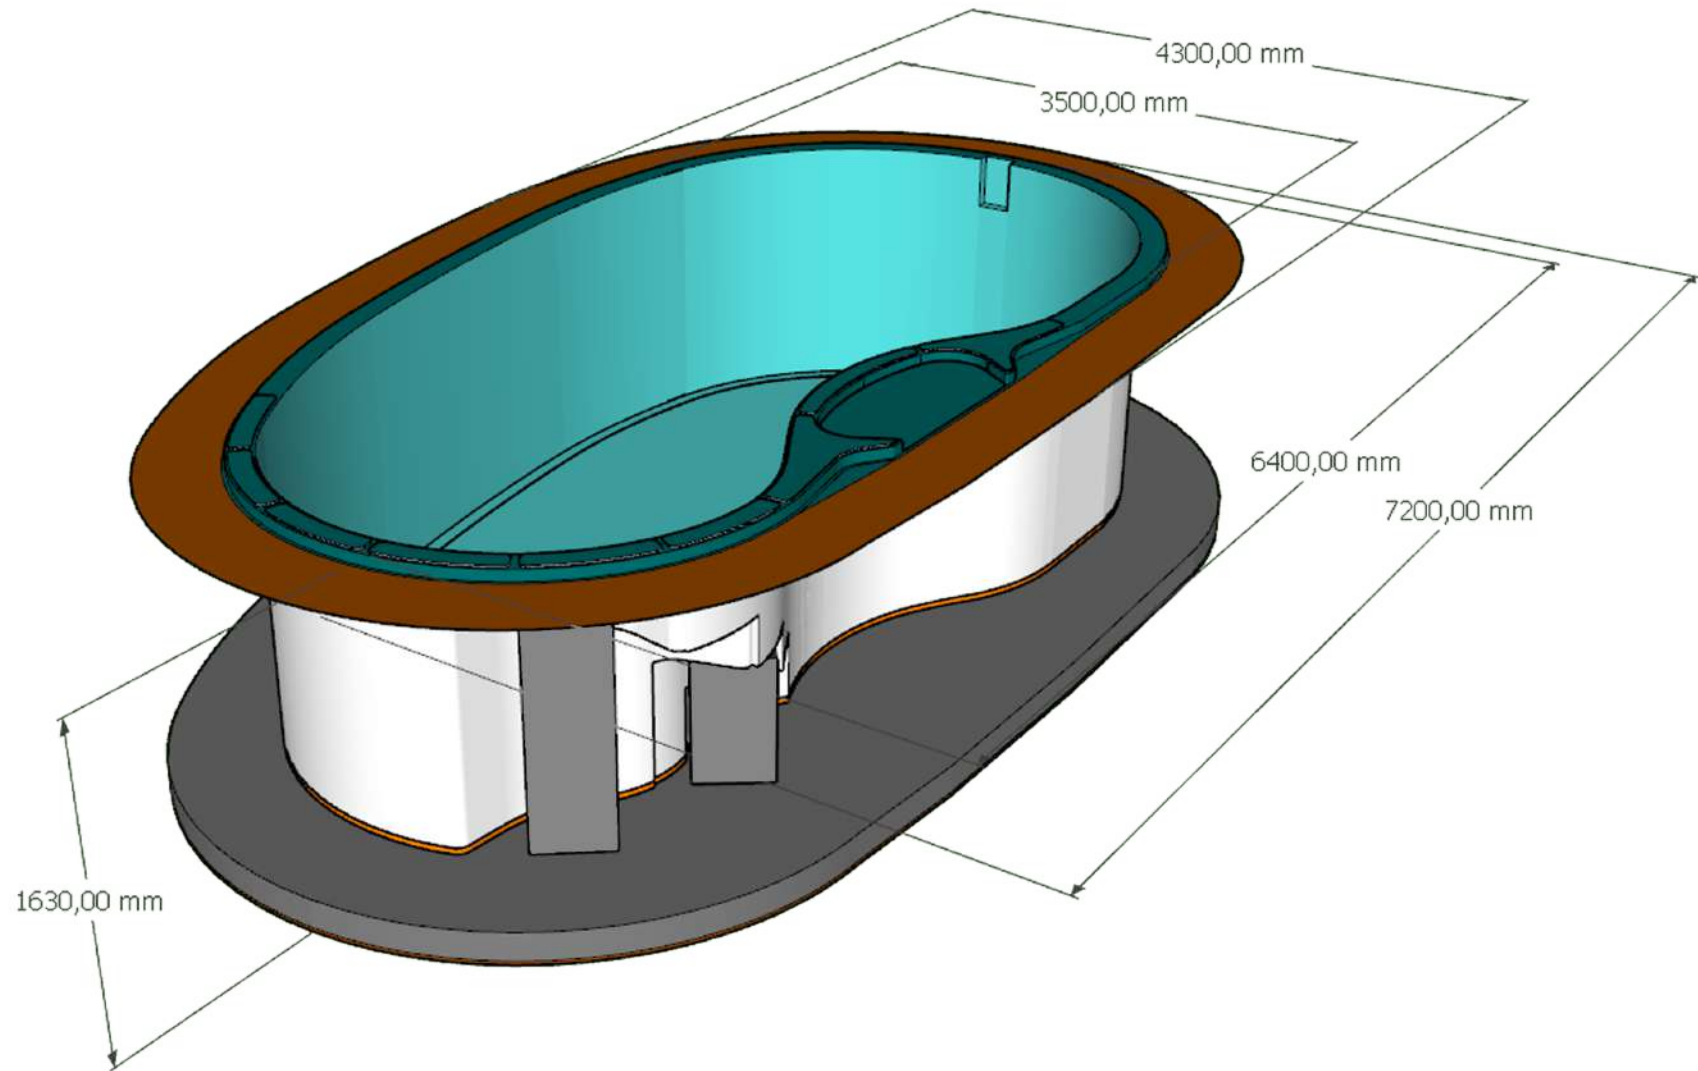



DIVISIONE PISCINE


MODELLO: MARGHERITA

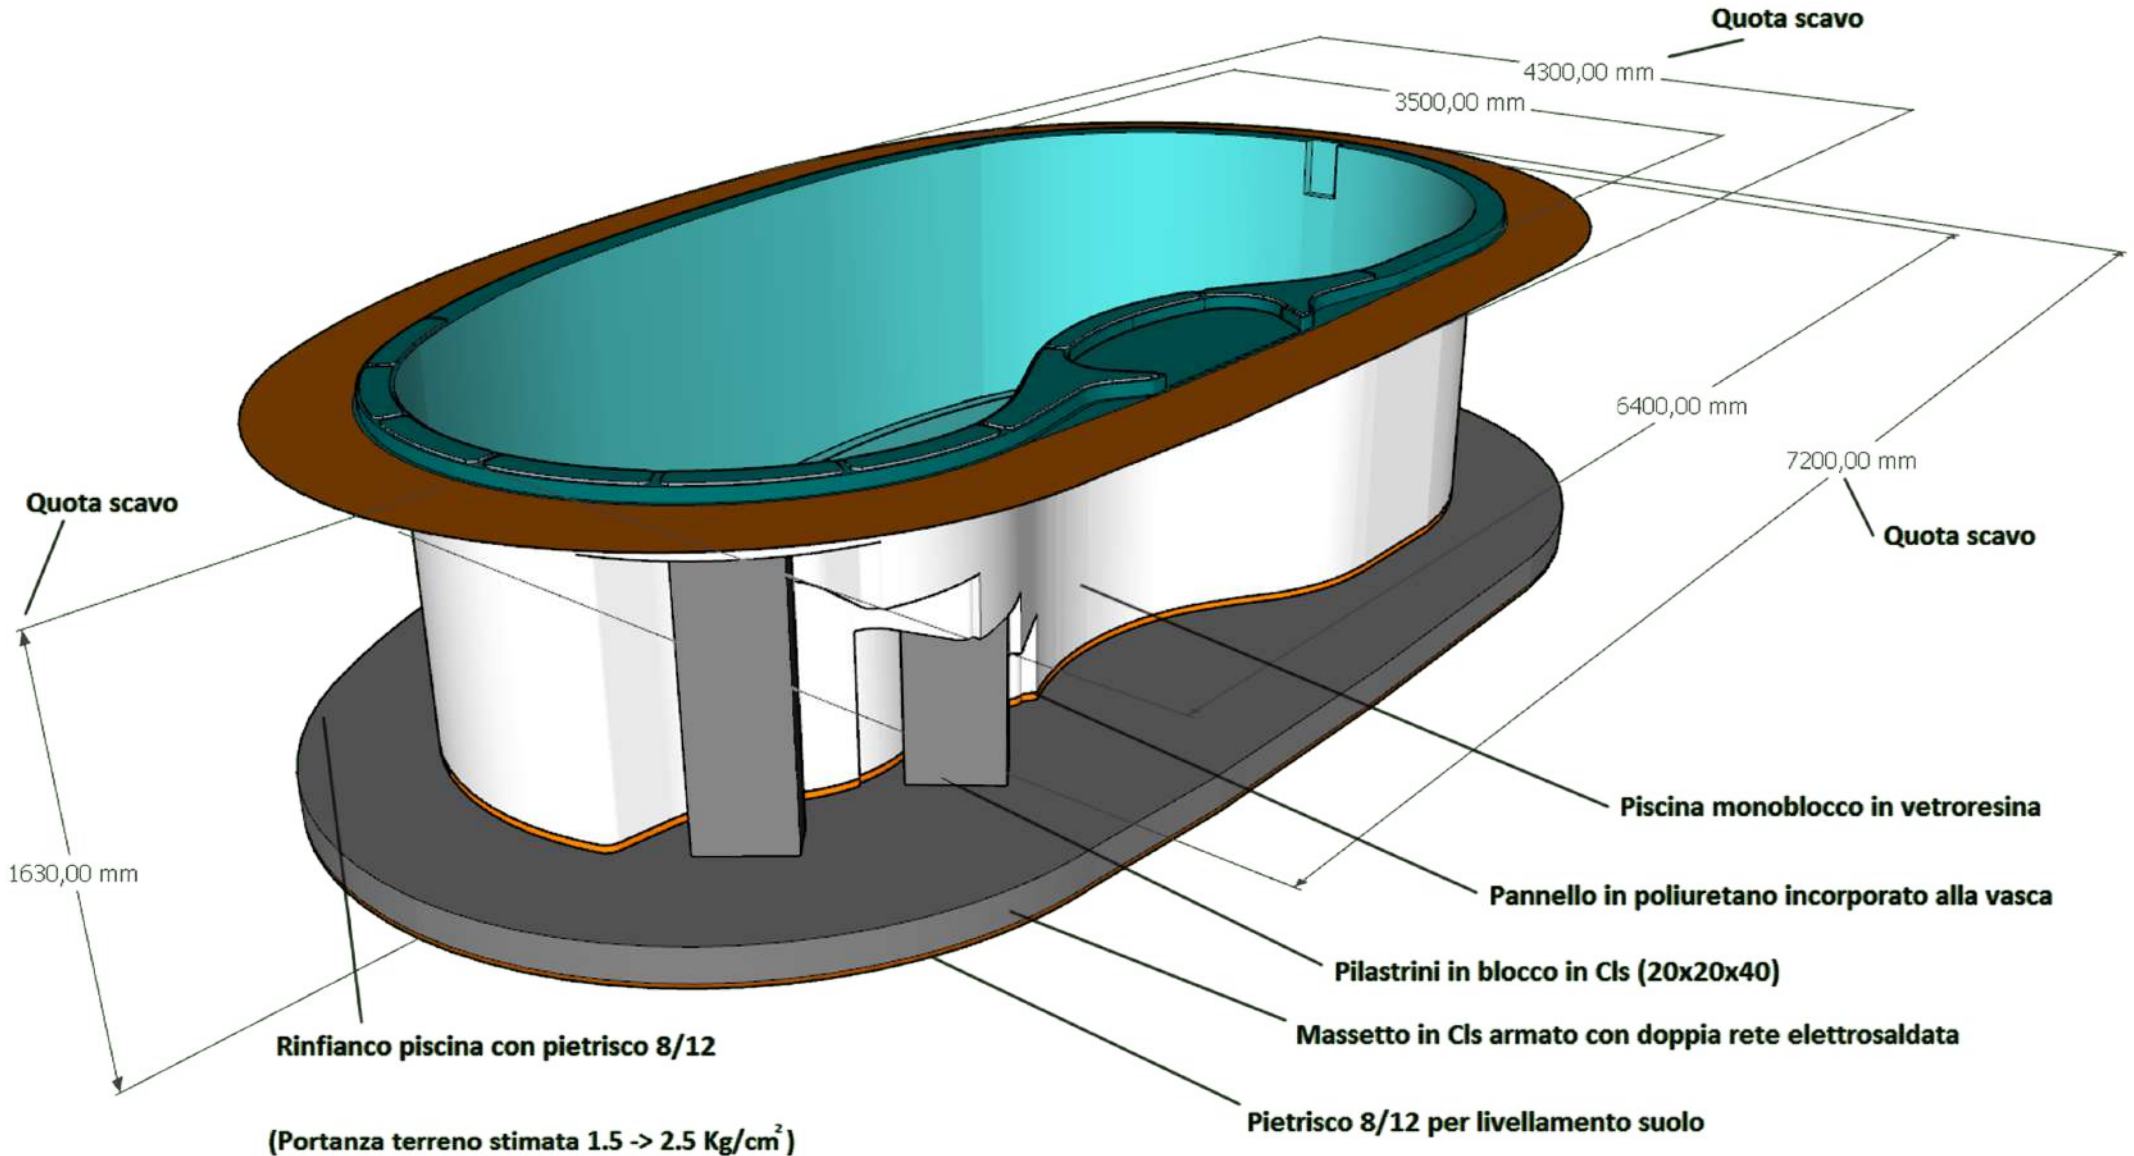



DIVISIONE PISCINE

MODELLO: MARGHERITA

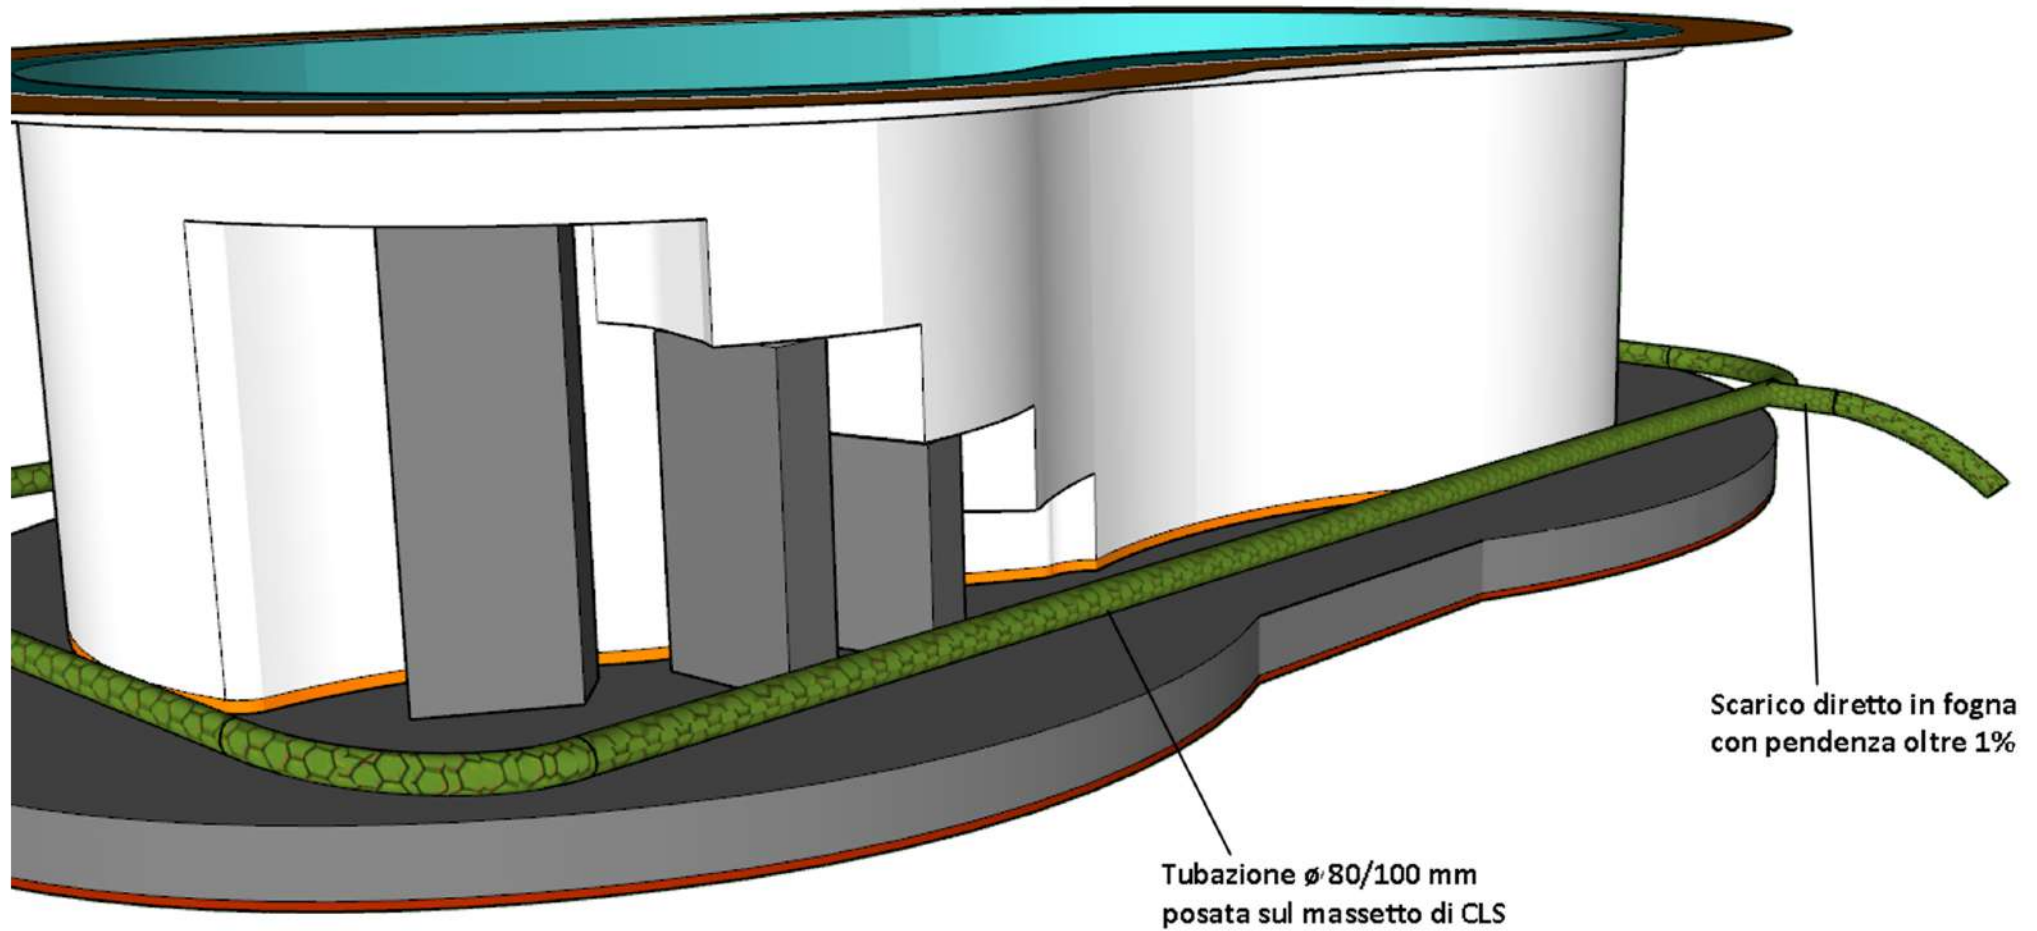

Tubazione \varnothing 80/100 mm
posata sul massetto di CLS

Scarico diretto in fogna
con pendenza oltre 1%



DIVISIONE PISCINE

MODELLO: MARGHERITA

