


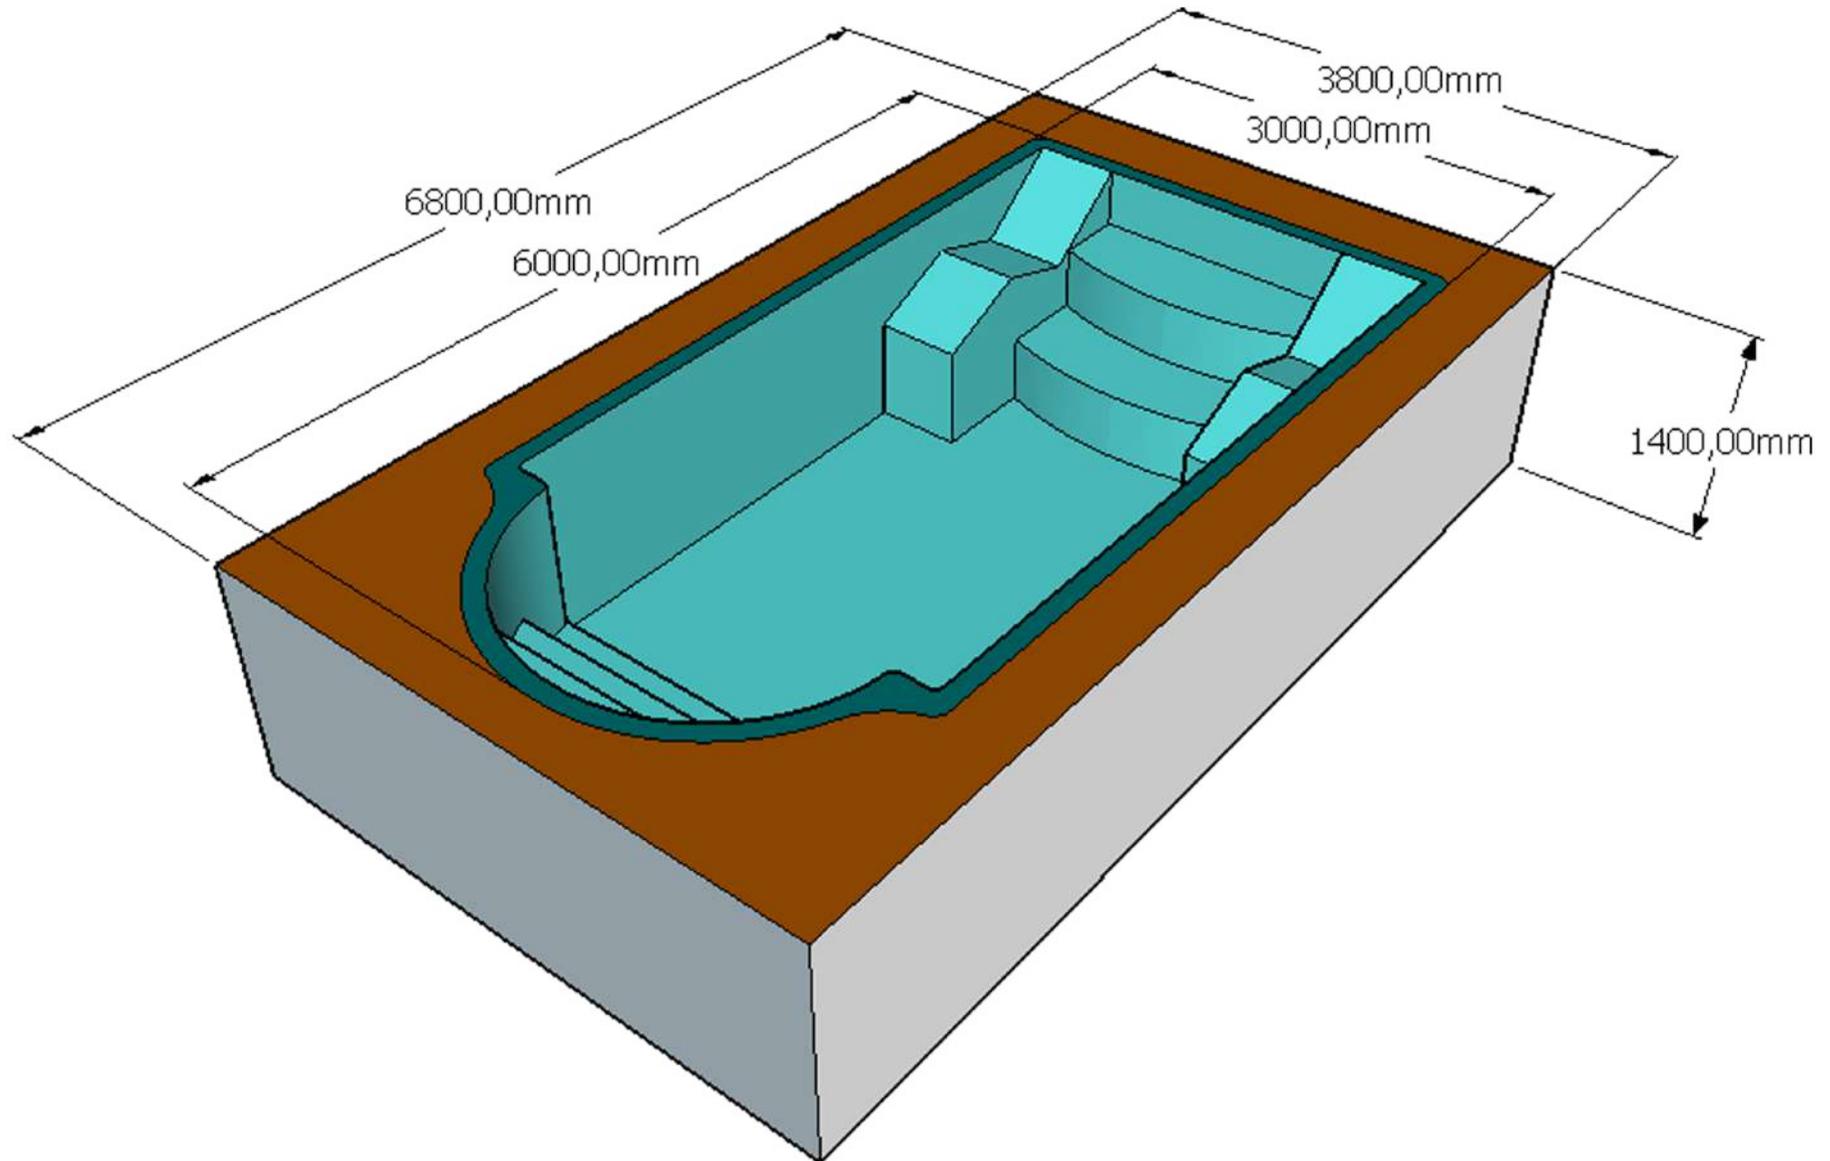

# DIVISIONE PISCINE


MODELLO: MUGHETTO





# DIVISIONE PISCINE

MODELLO: MUGHETTO

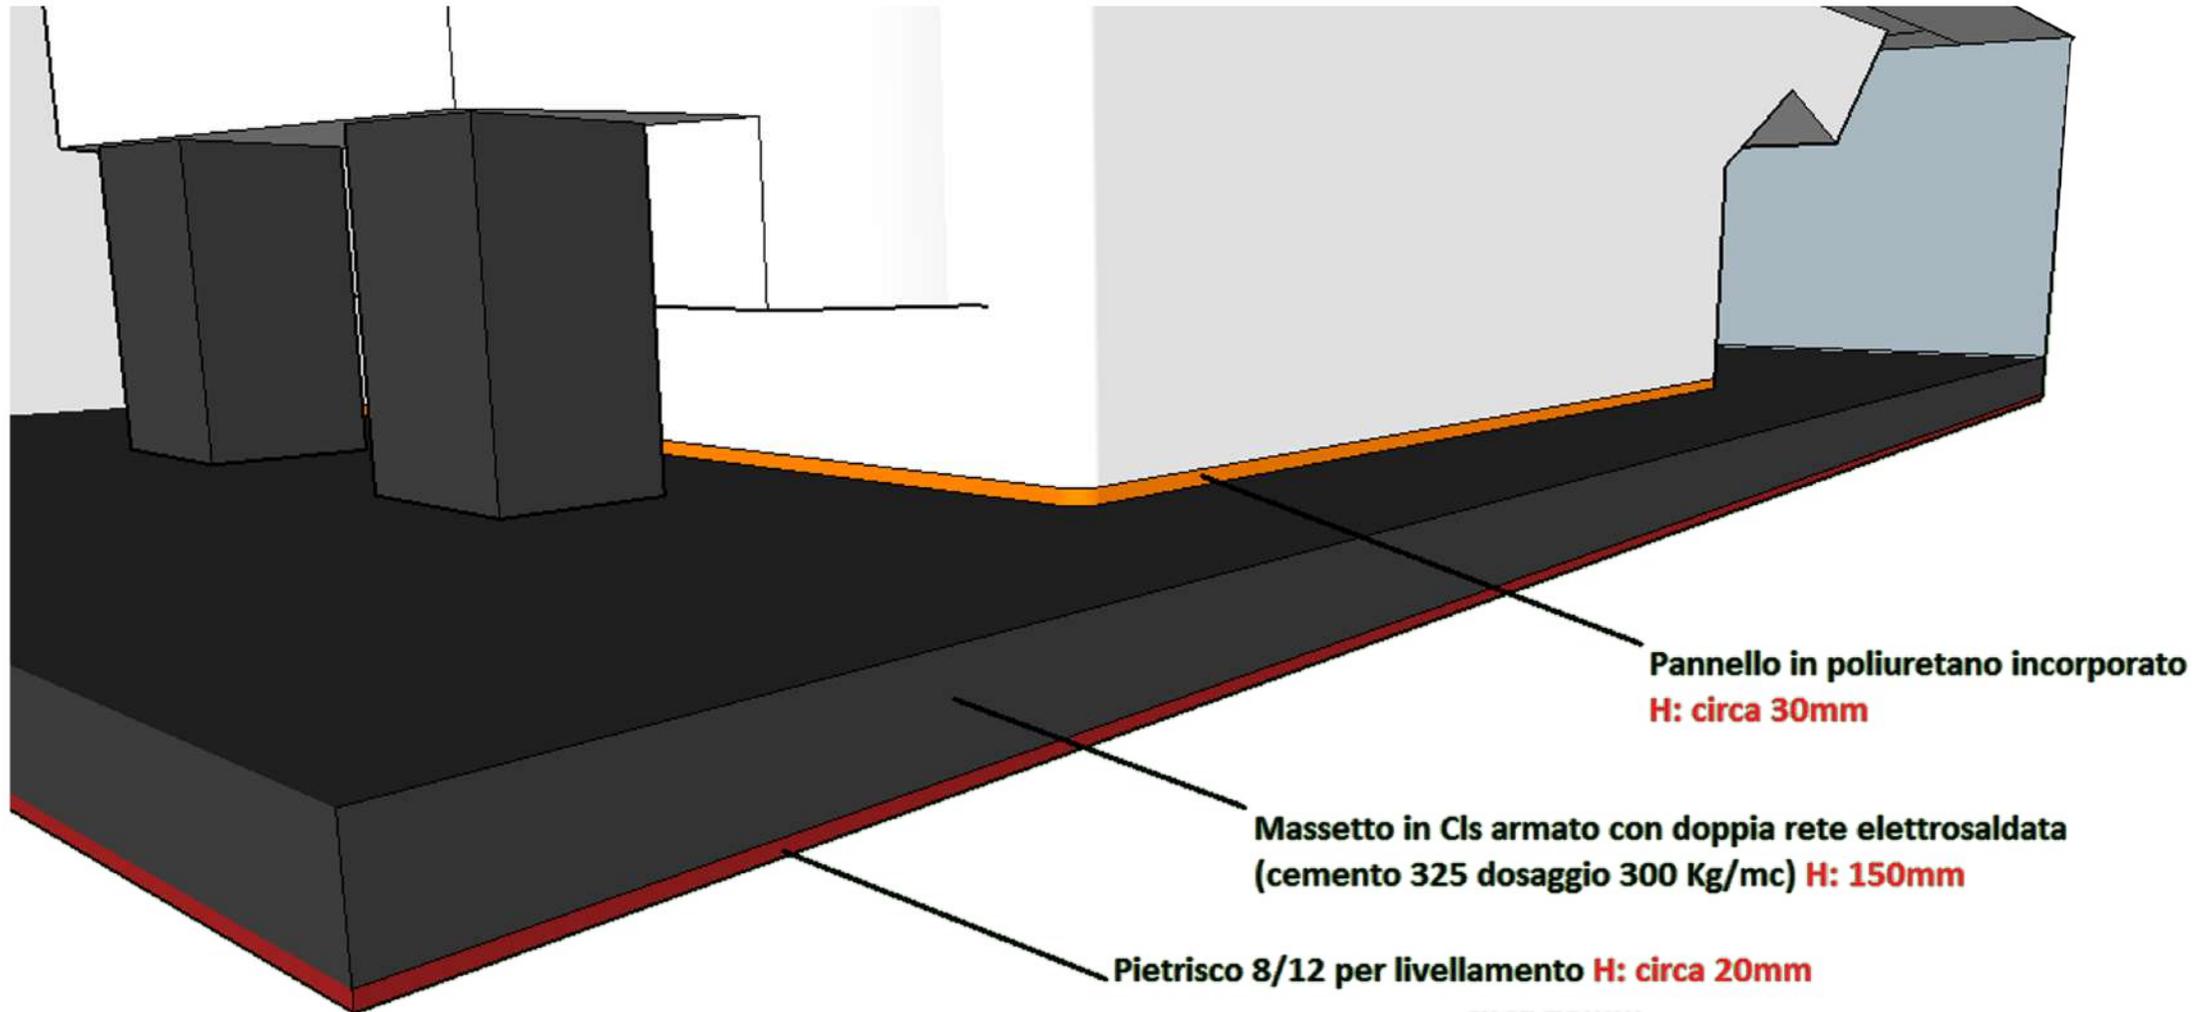

Pannello in poliuretano incorporato  
H: circa 30mm

Massetto in C/s armato con doppia rete elettrosaldata  
(cemento 325 dosaggio 300 Kg/mc) H: 150mm


Pietrisco 8/12 per livellamento H: circa 20mm

(Portanza terreno stimata 1.5 -> 2.5 Kg/cm<sup>2</sup>)



# DIVISIONE PISCINE


MODELLO: MUGHETTO

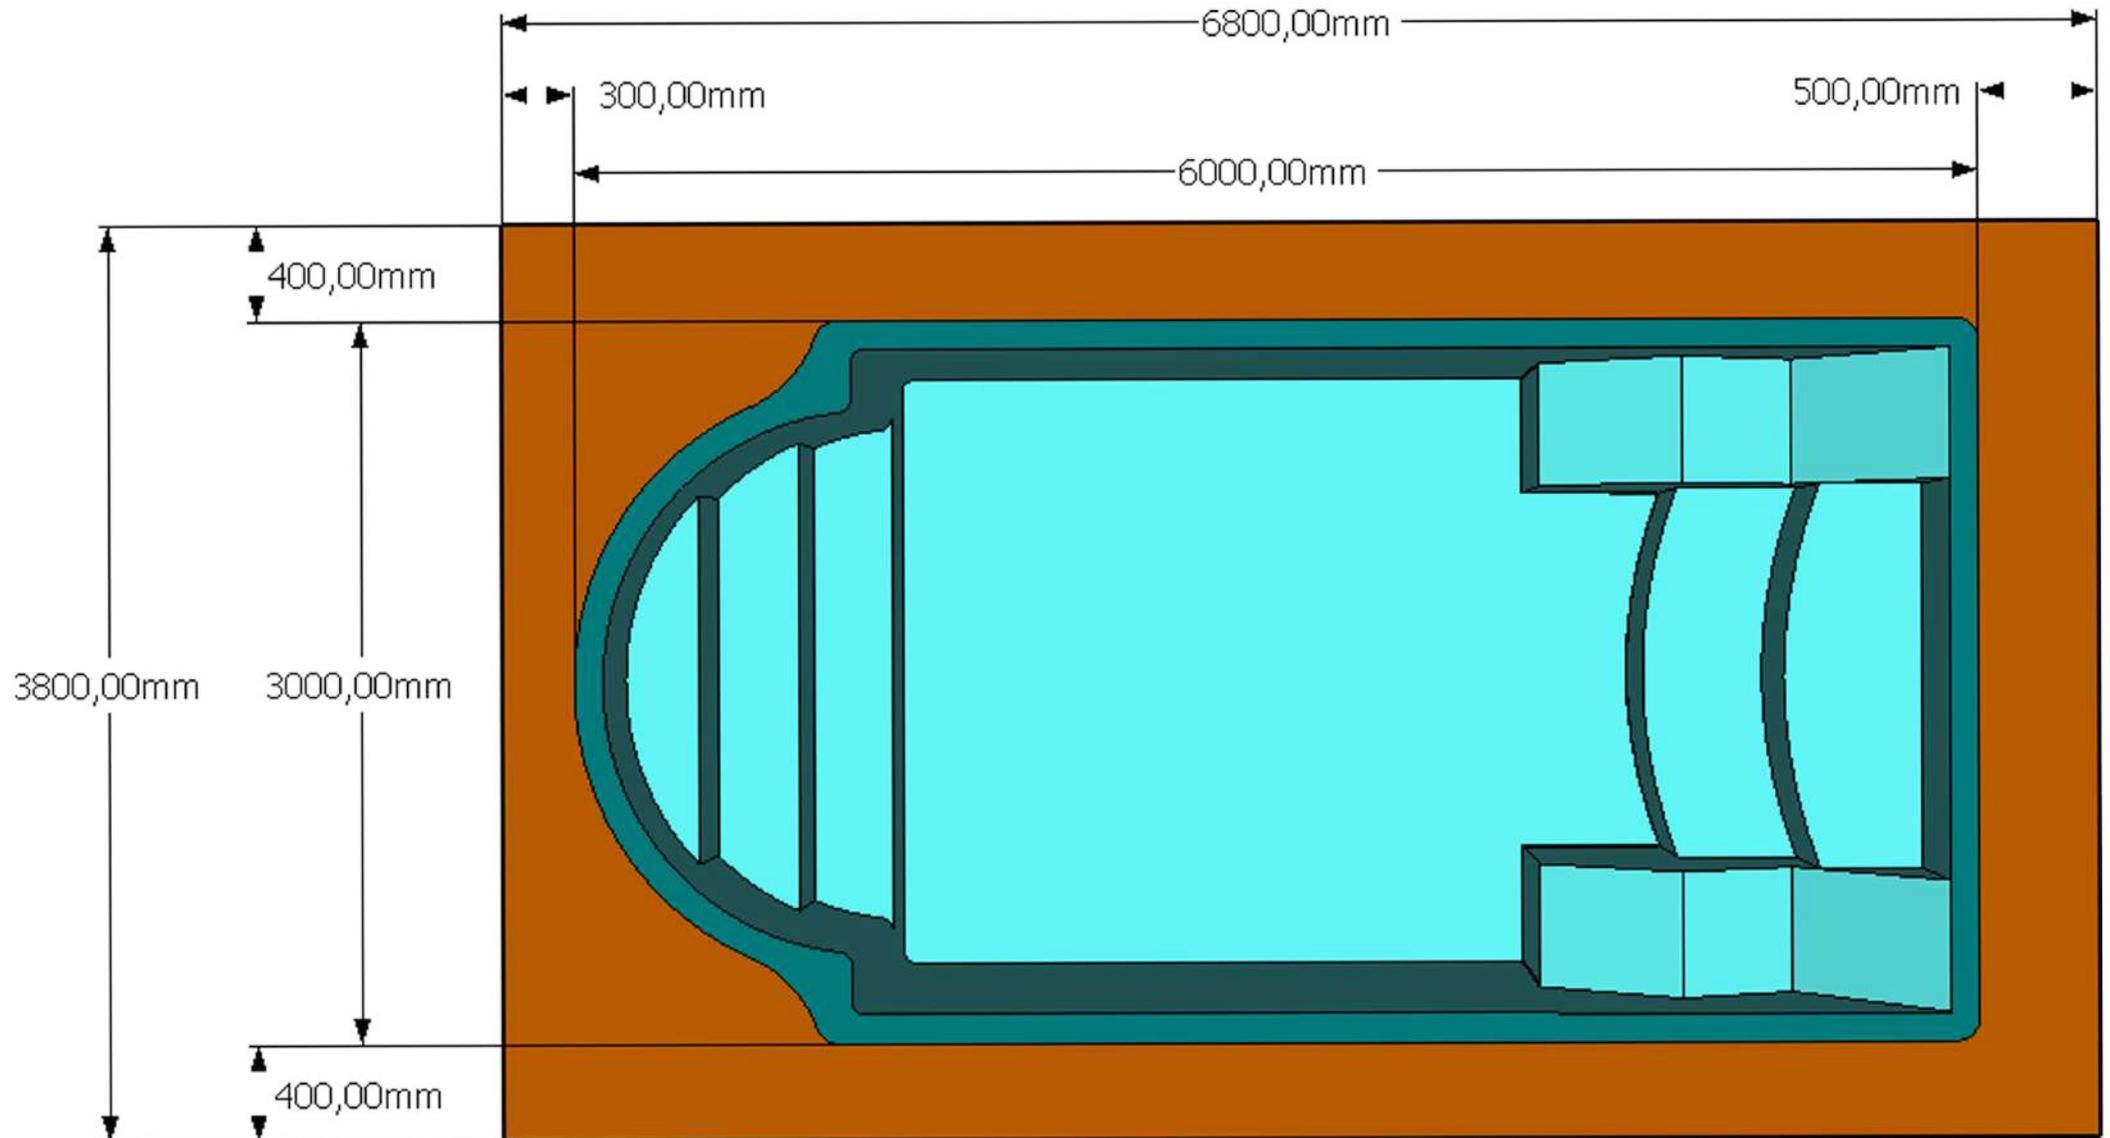



# DIVISIONE PISCINE

MODELLO: MUGHETTO

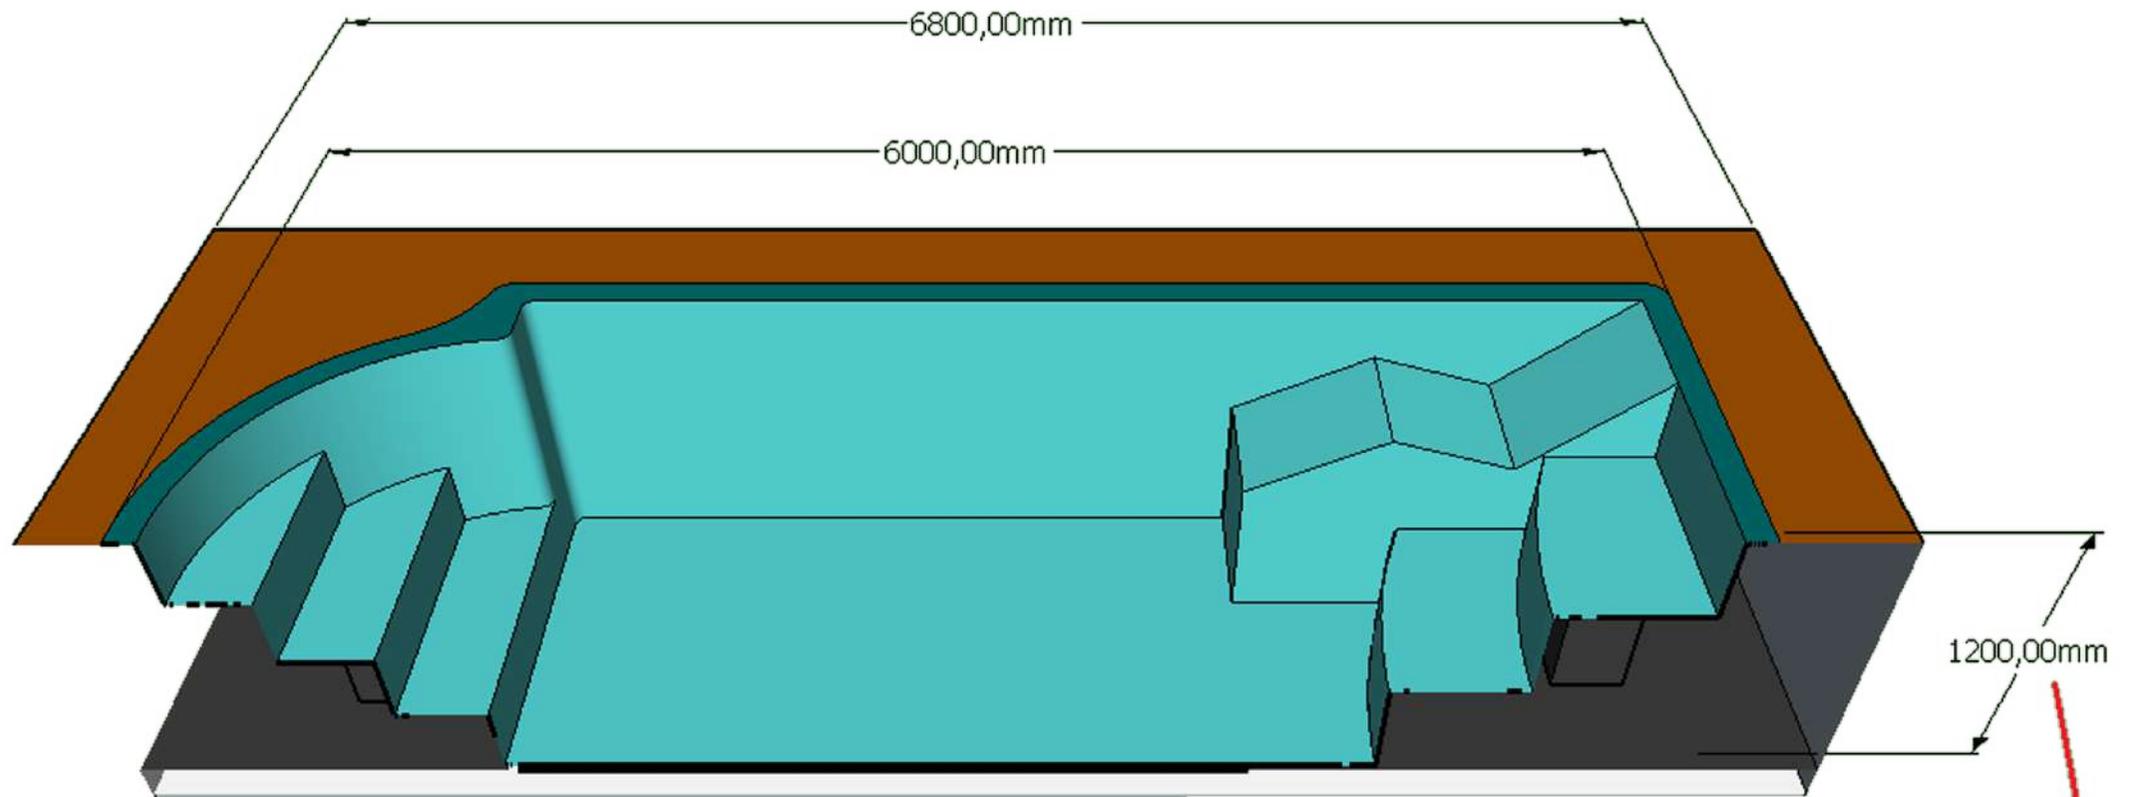


**Profondità interna piscina**



# DIVISIONE PISCINE


MODELLO: MUGHETTO

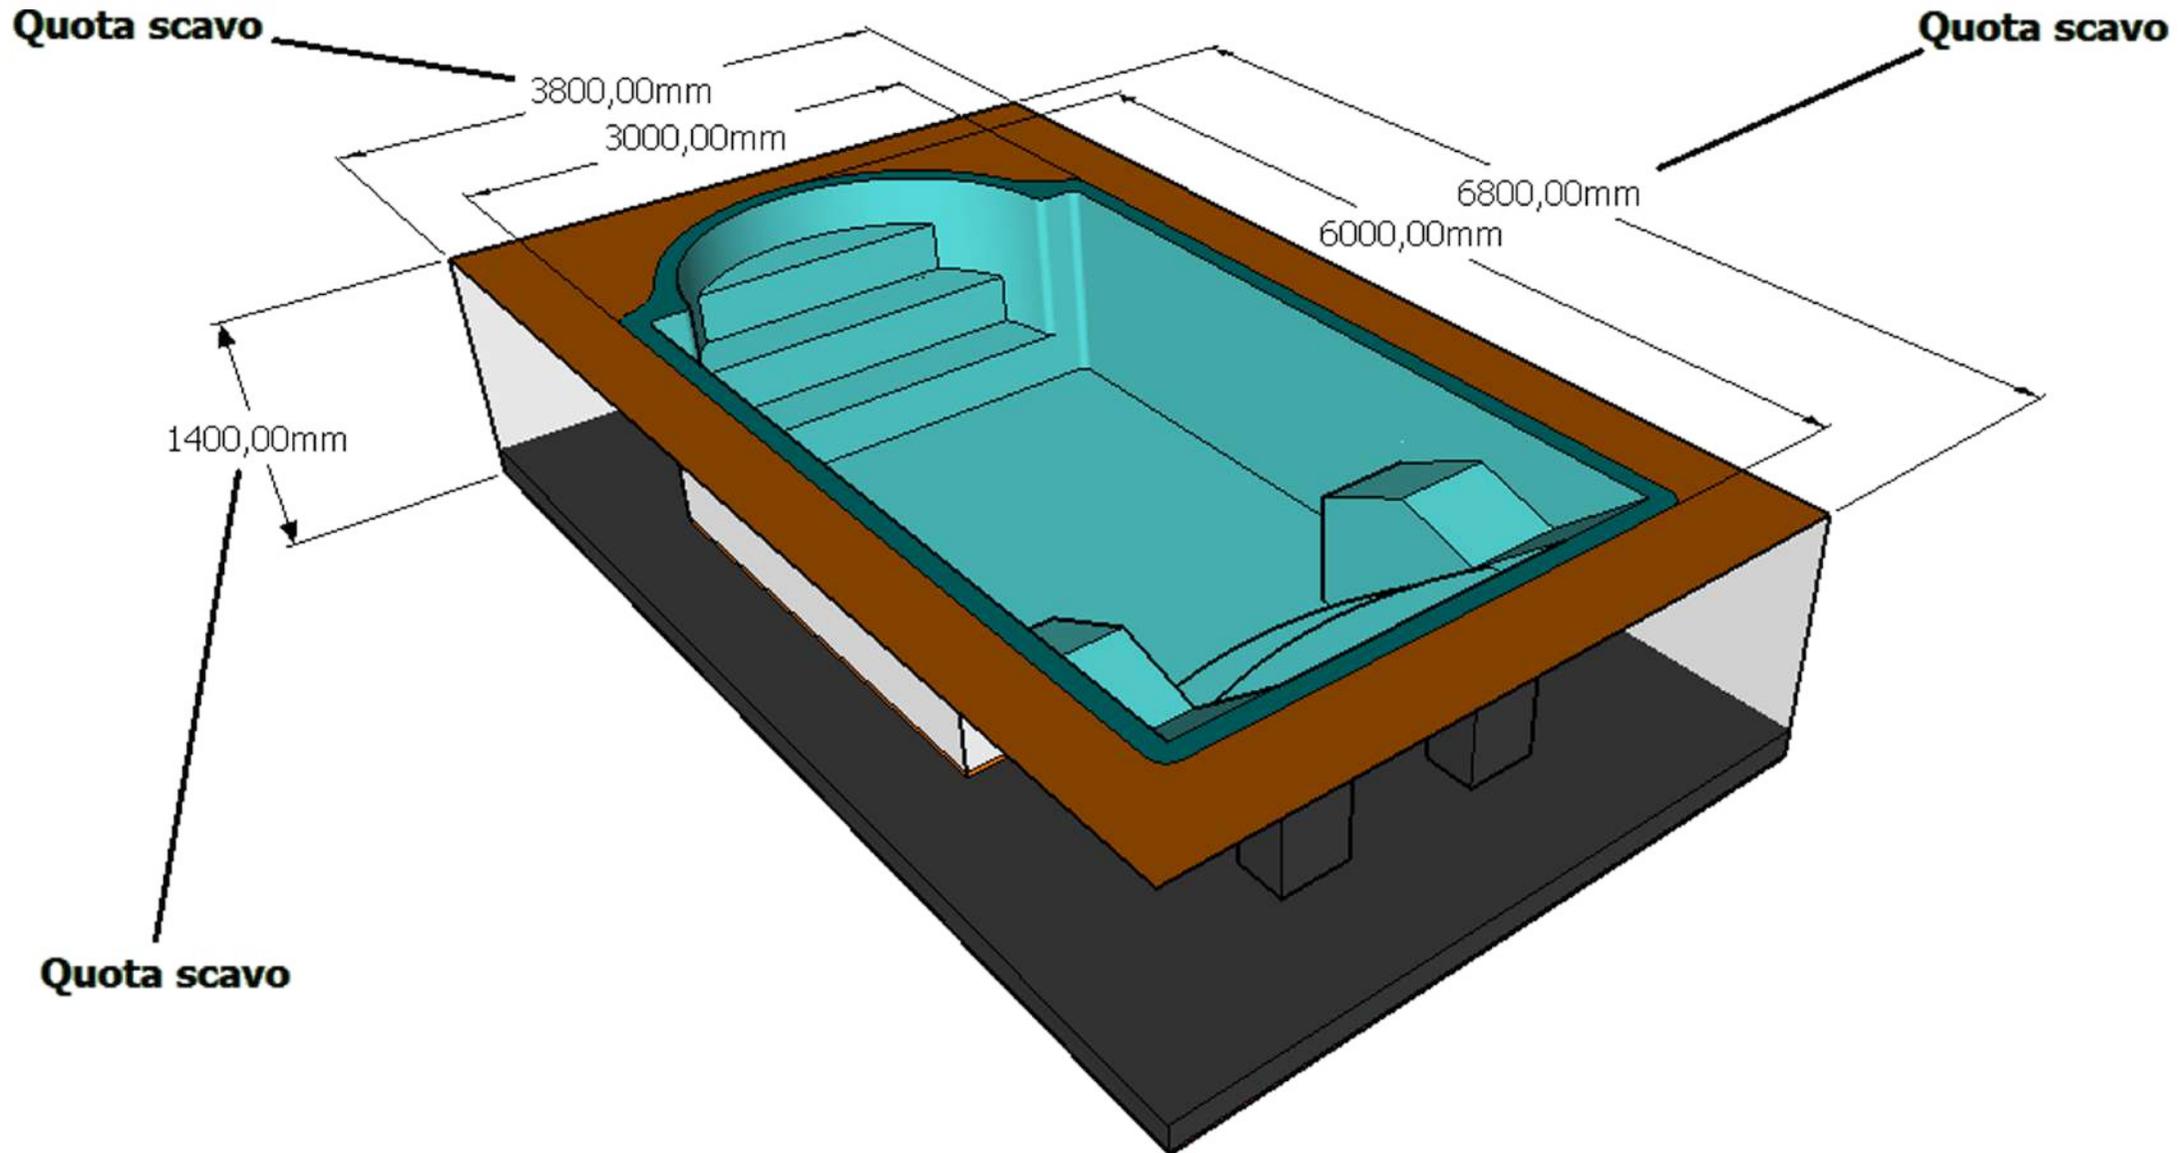



# DIVISIONE PISCINE


MODELLO: MUGHETTO

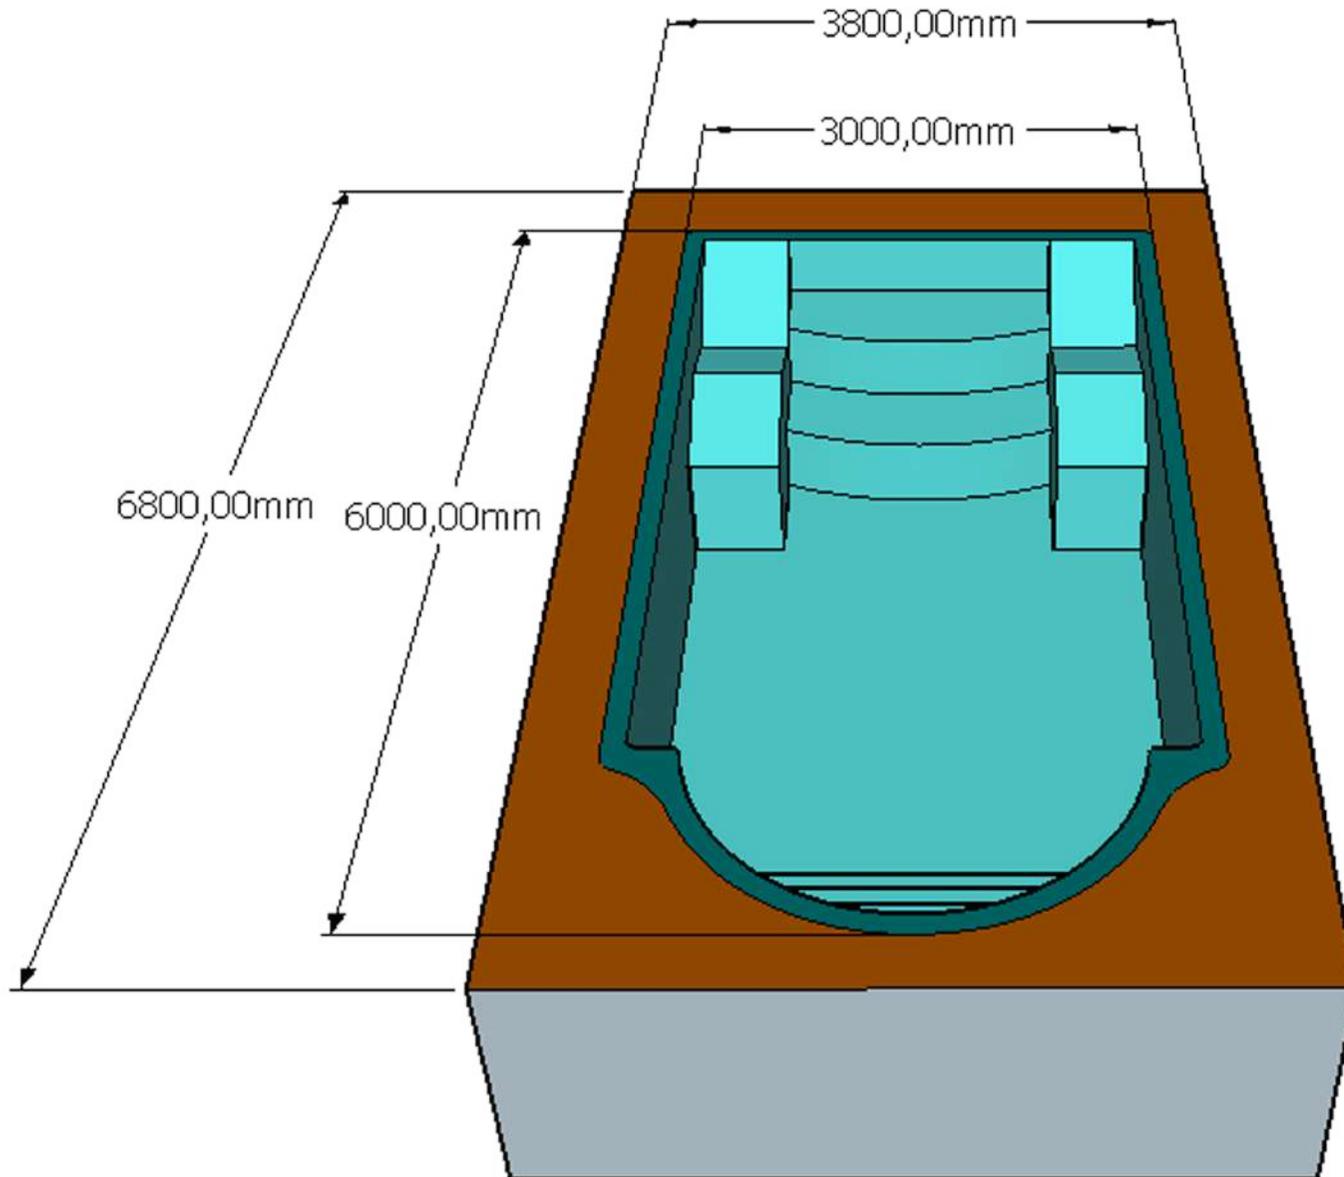



# DIVISIONE PISCINE


MODELLO: MUGHETTO

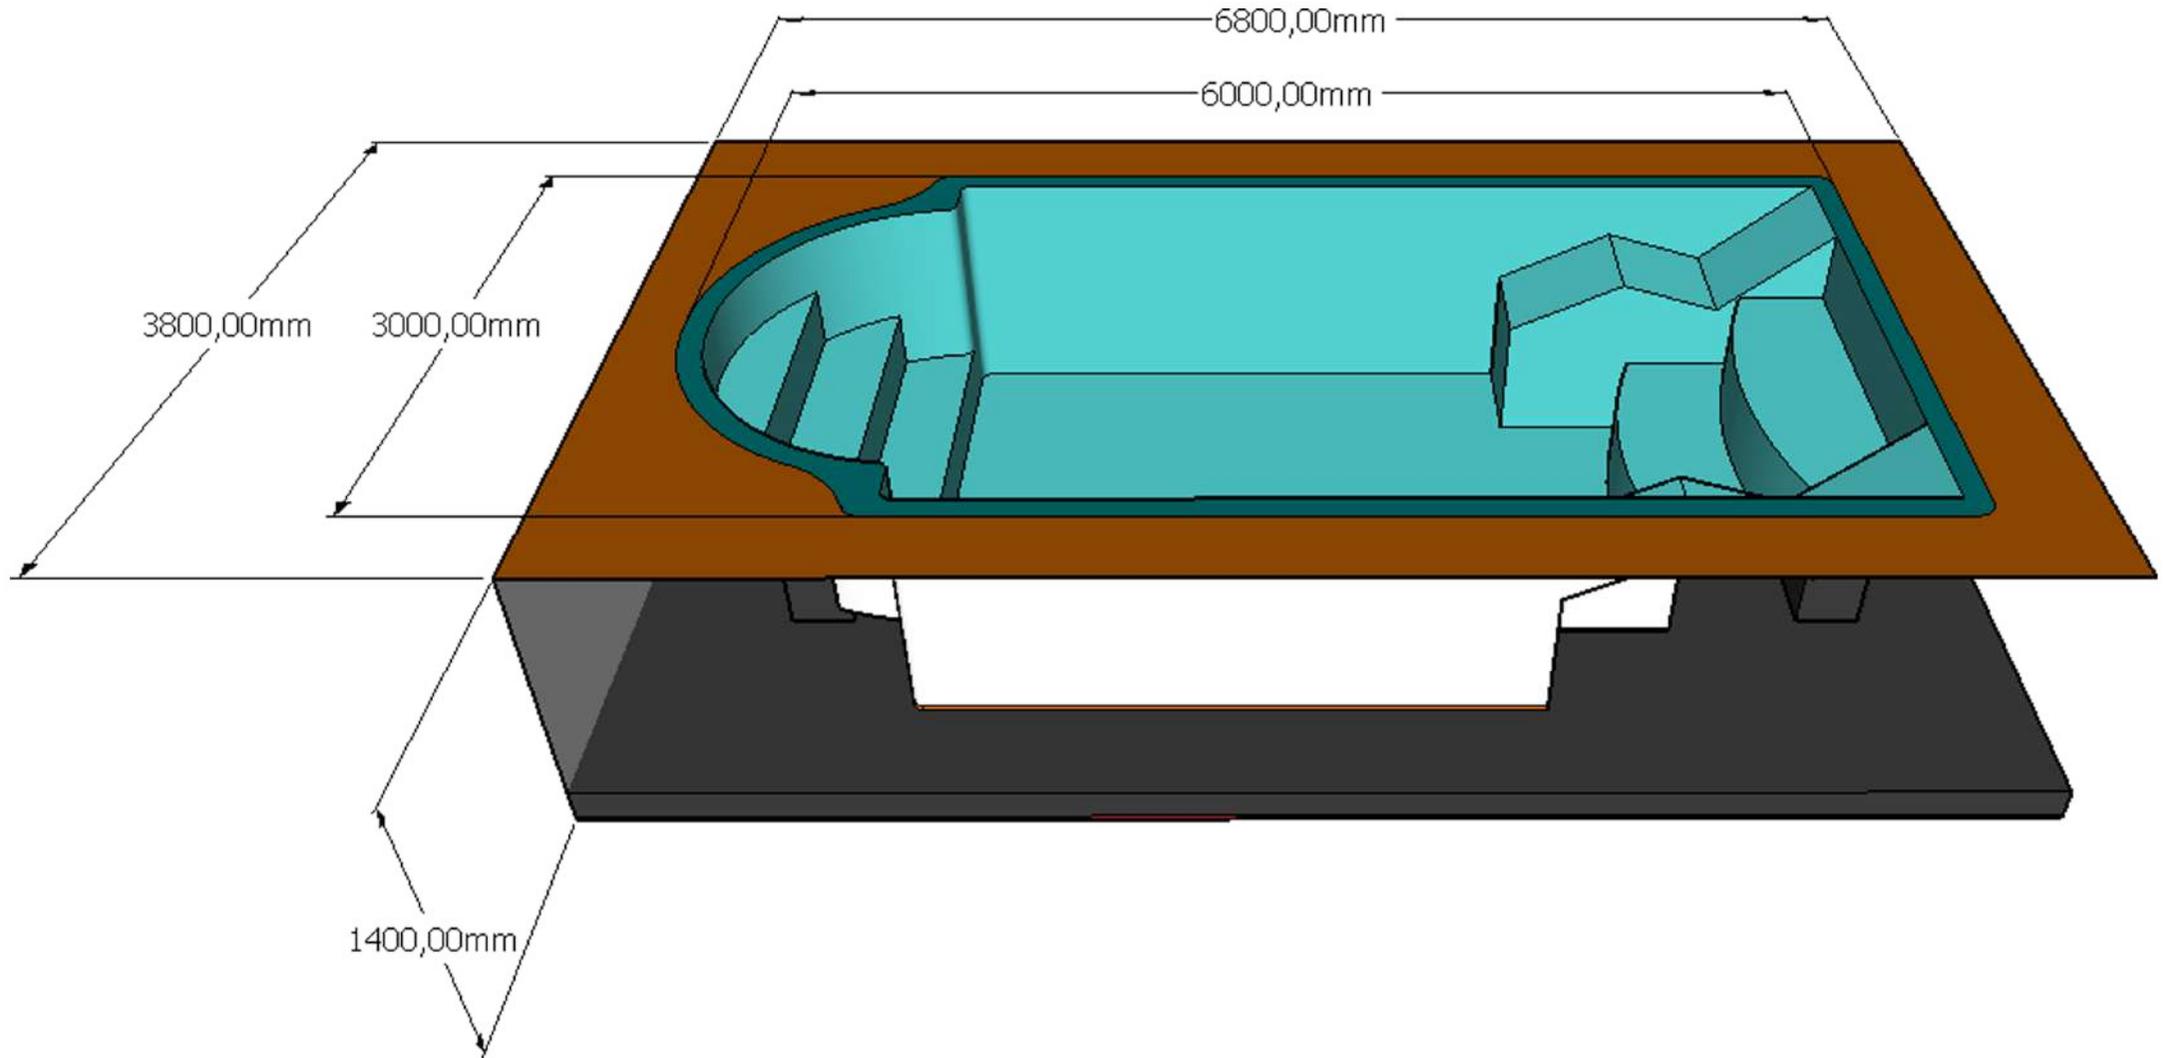



# DIVISIONE PISCINE


MODELLO: MUGHETTO

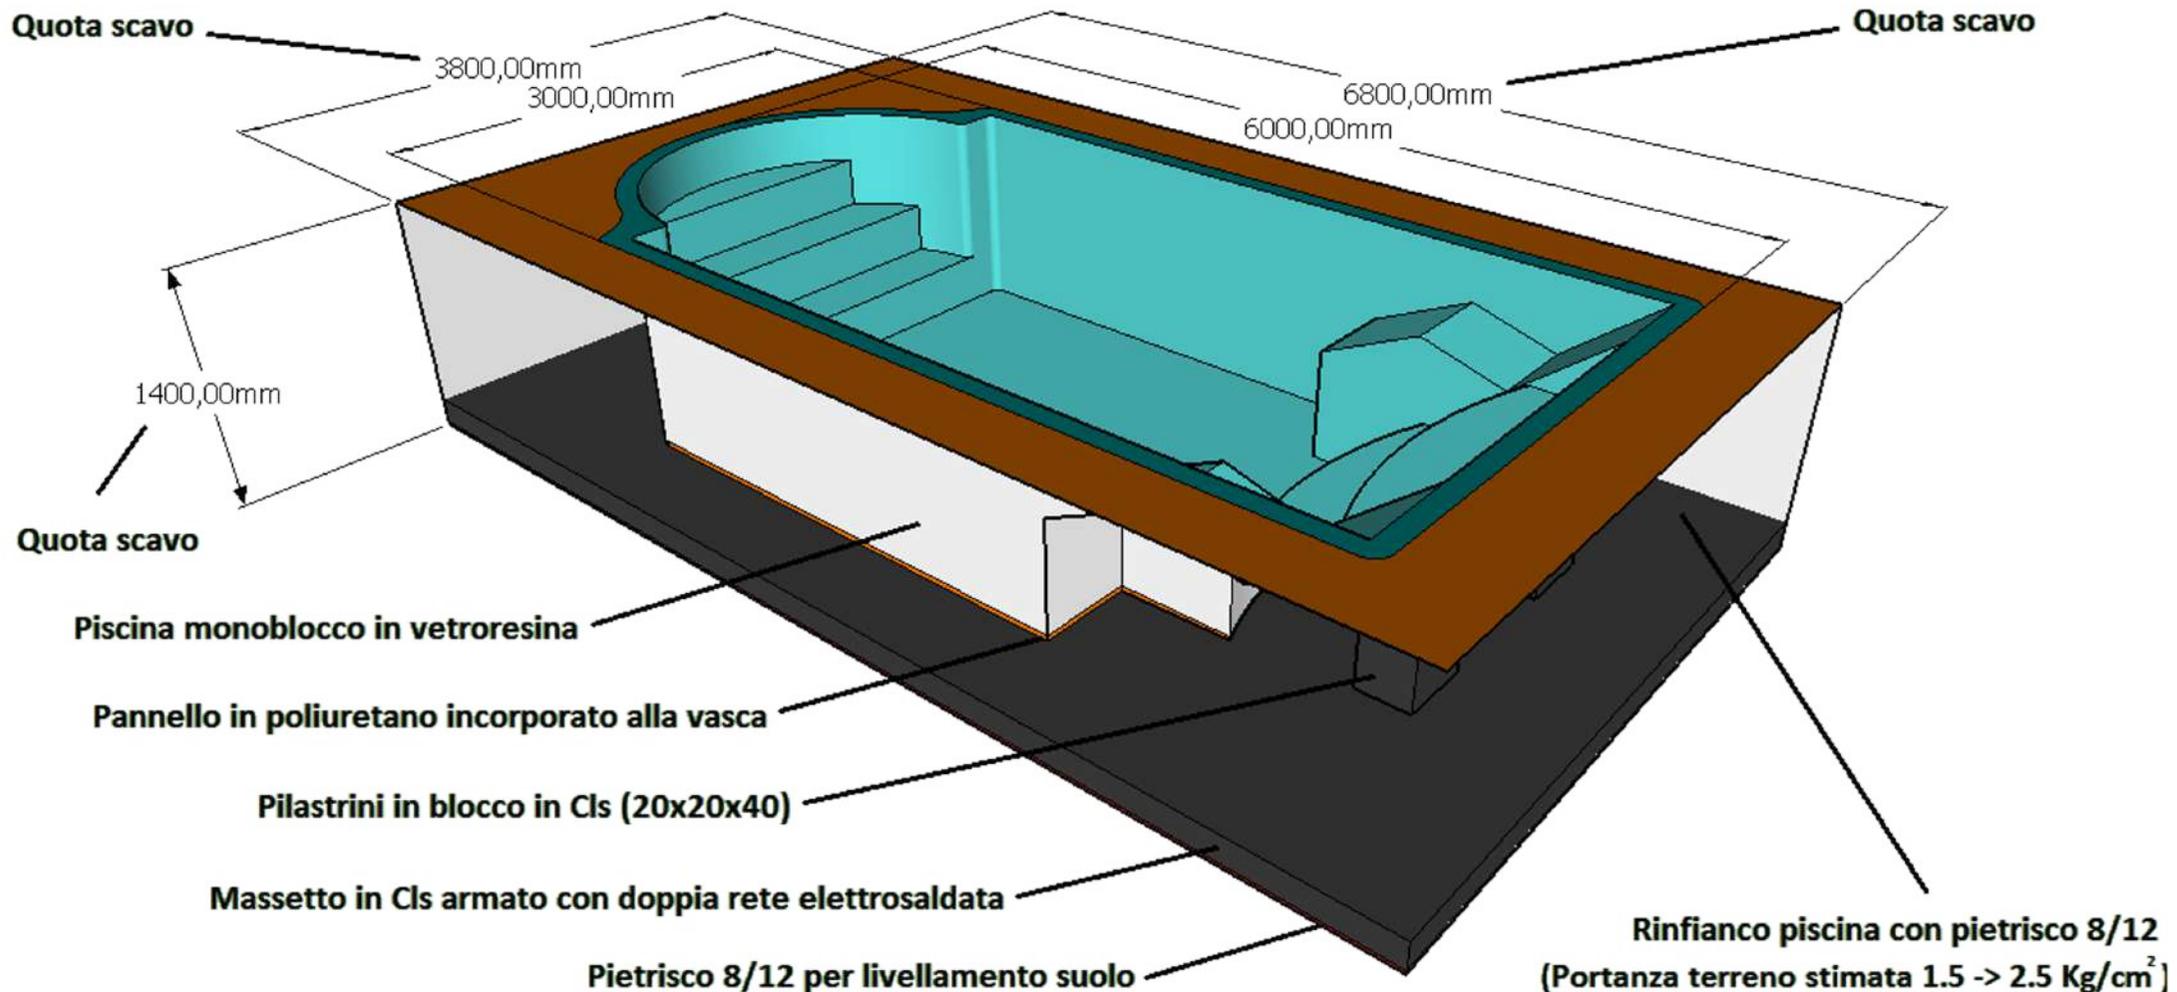



# DIVISIONE PISCINE

MODELLO: MUGHETTO

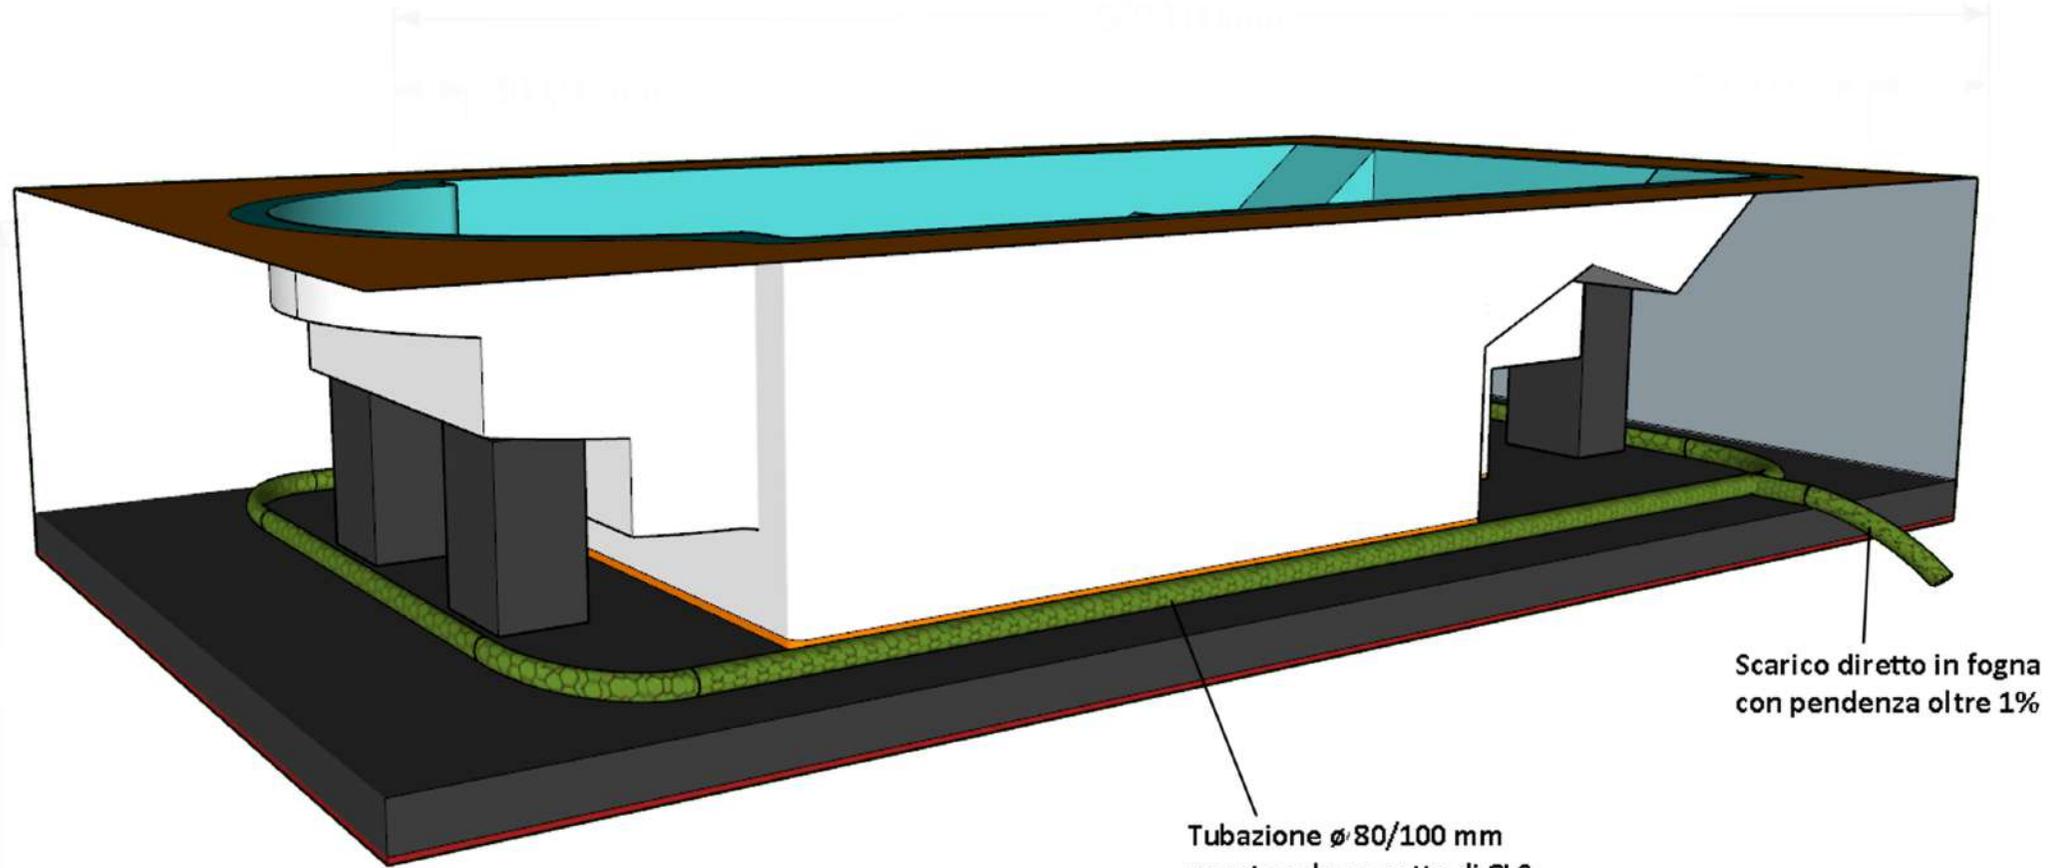

Tubazione  $\varnothing$  80/100 mm  
posata sul massetto di CLS

Scarico diretto in fogna  
con pendenza oltre 1%



# DIVISIONE PISCINE

MODELLO: MUGHETTO

