




DIVISIONE PISCINE


MODELLO: ORCHIDEA

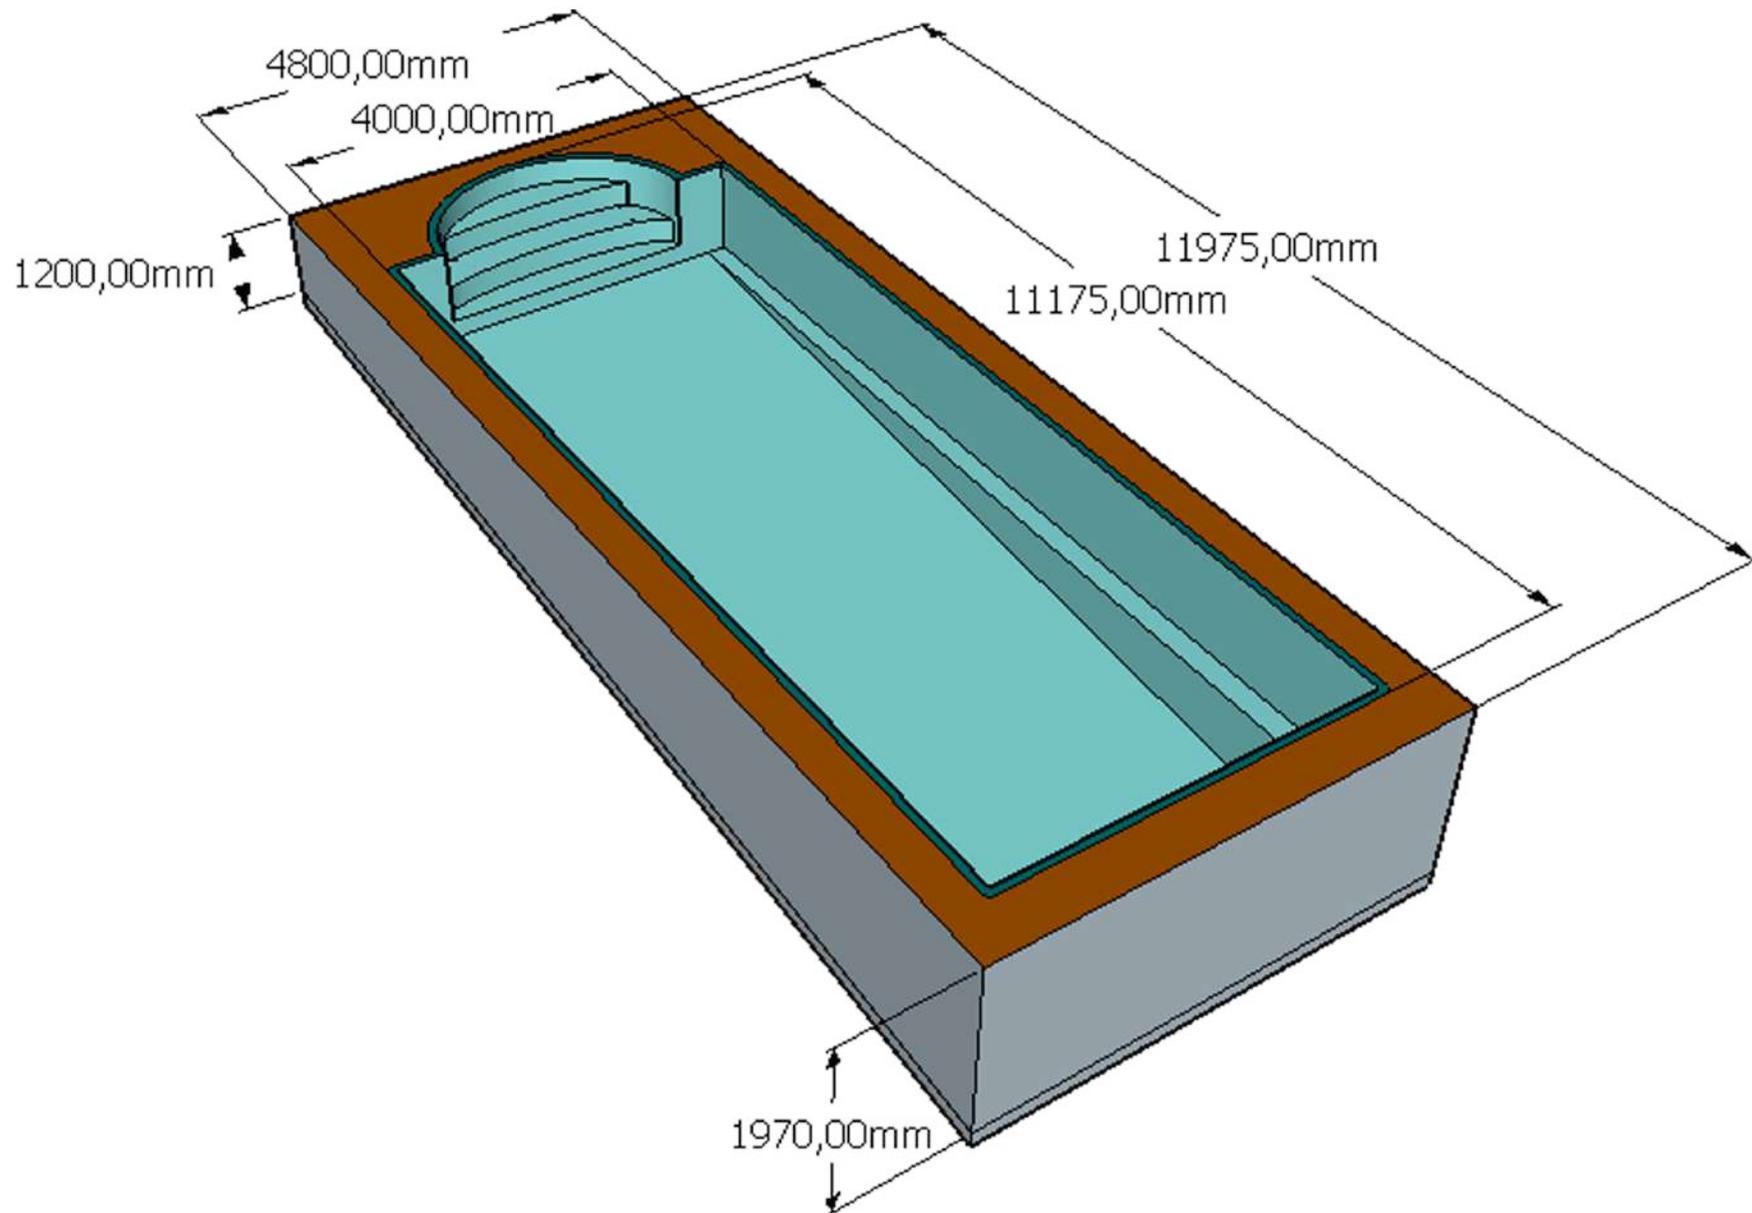



DIVISIONE PISCINE


MODELLO: ORCHIDEA

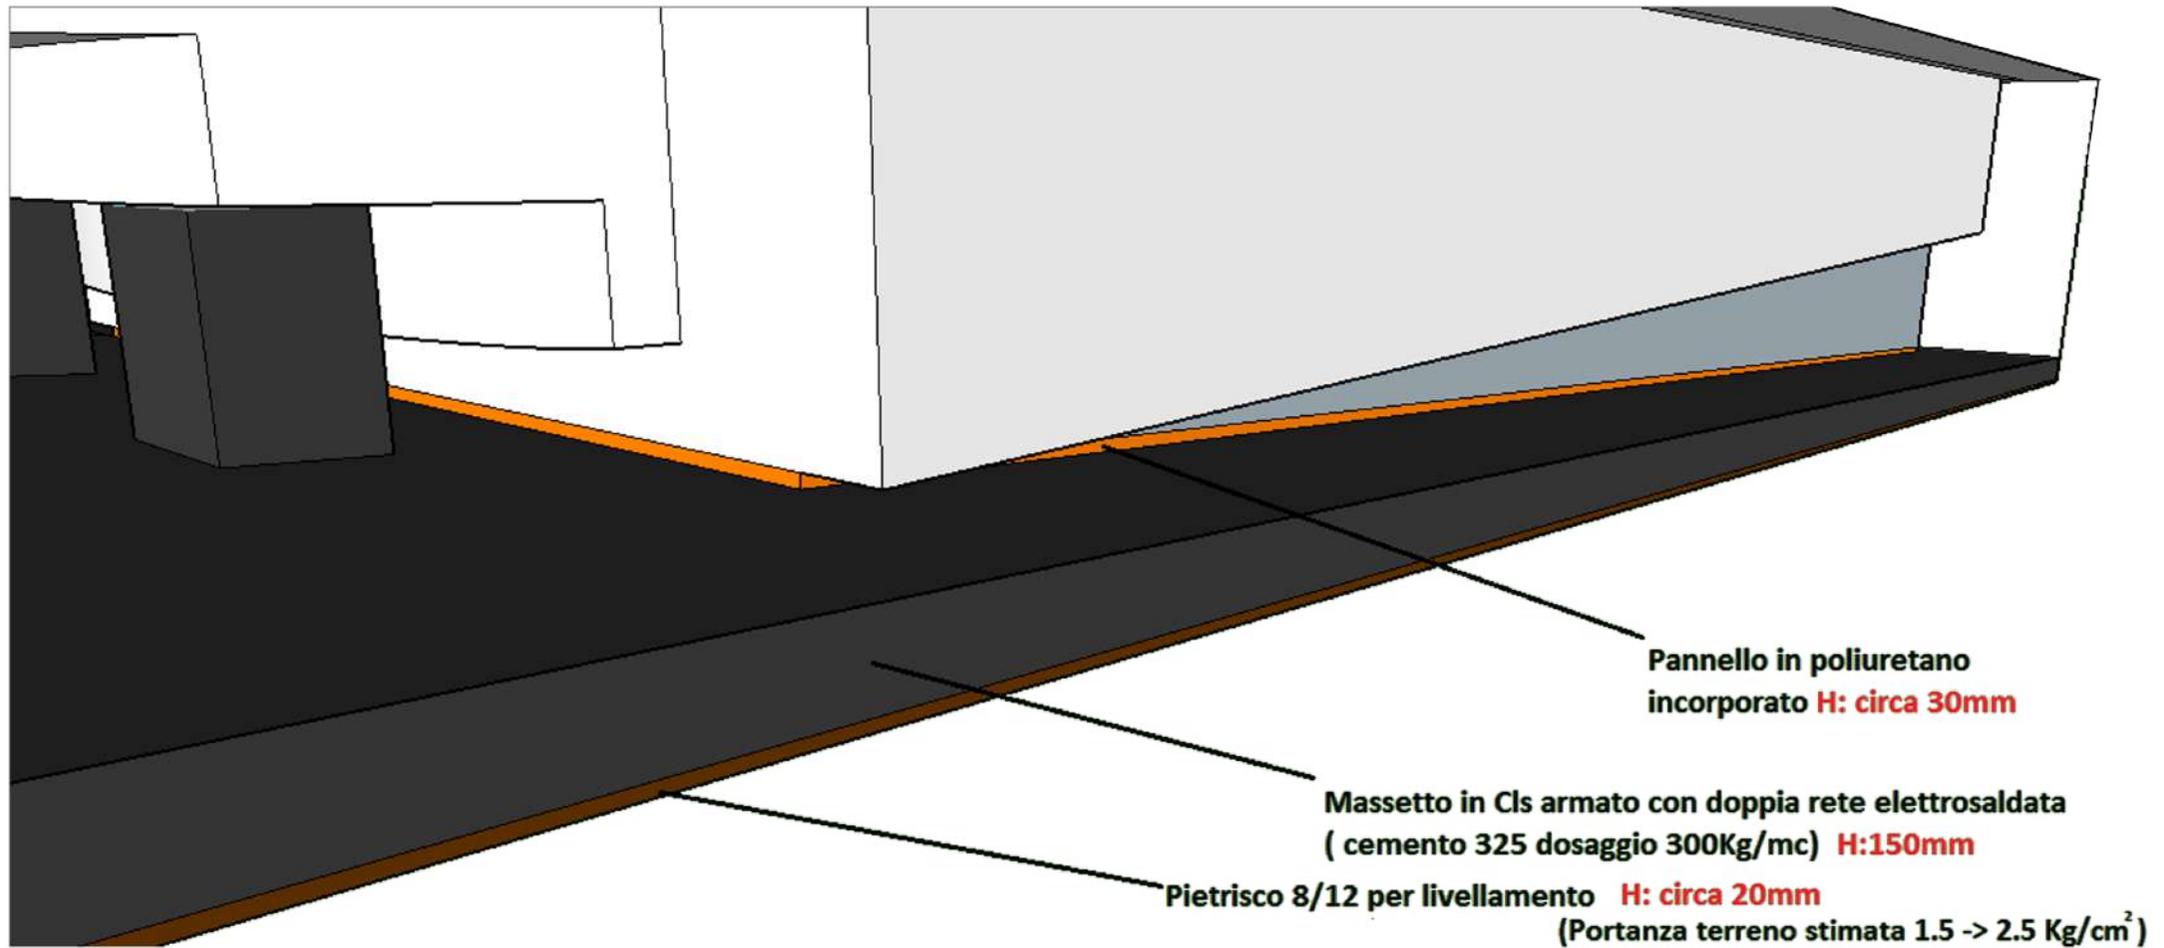



DIVISIONE PISCINE


MODELLO: ORCHIDEA

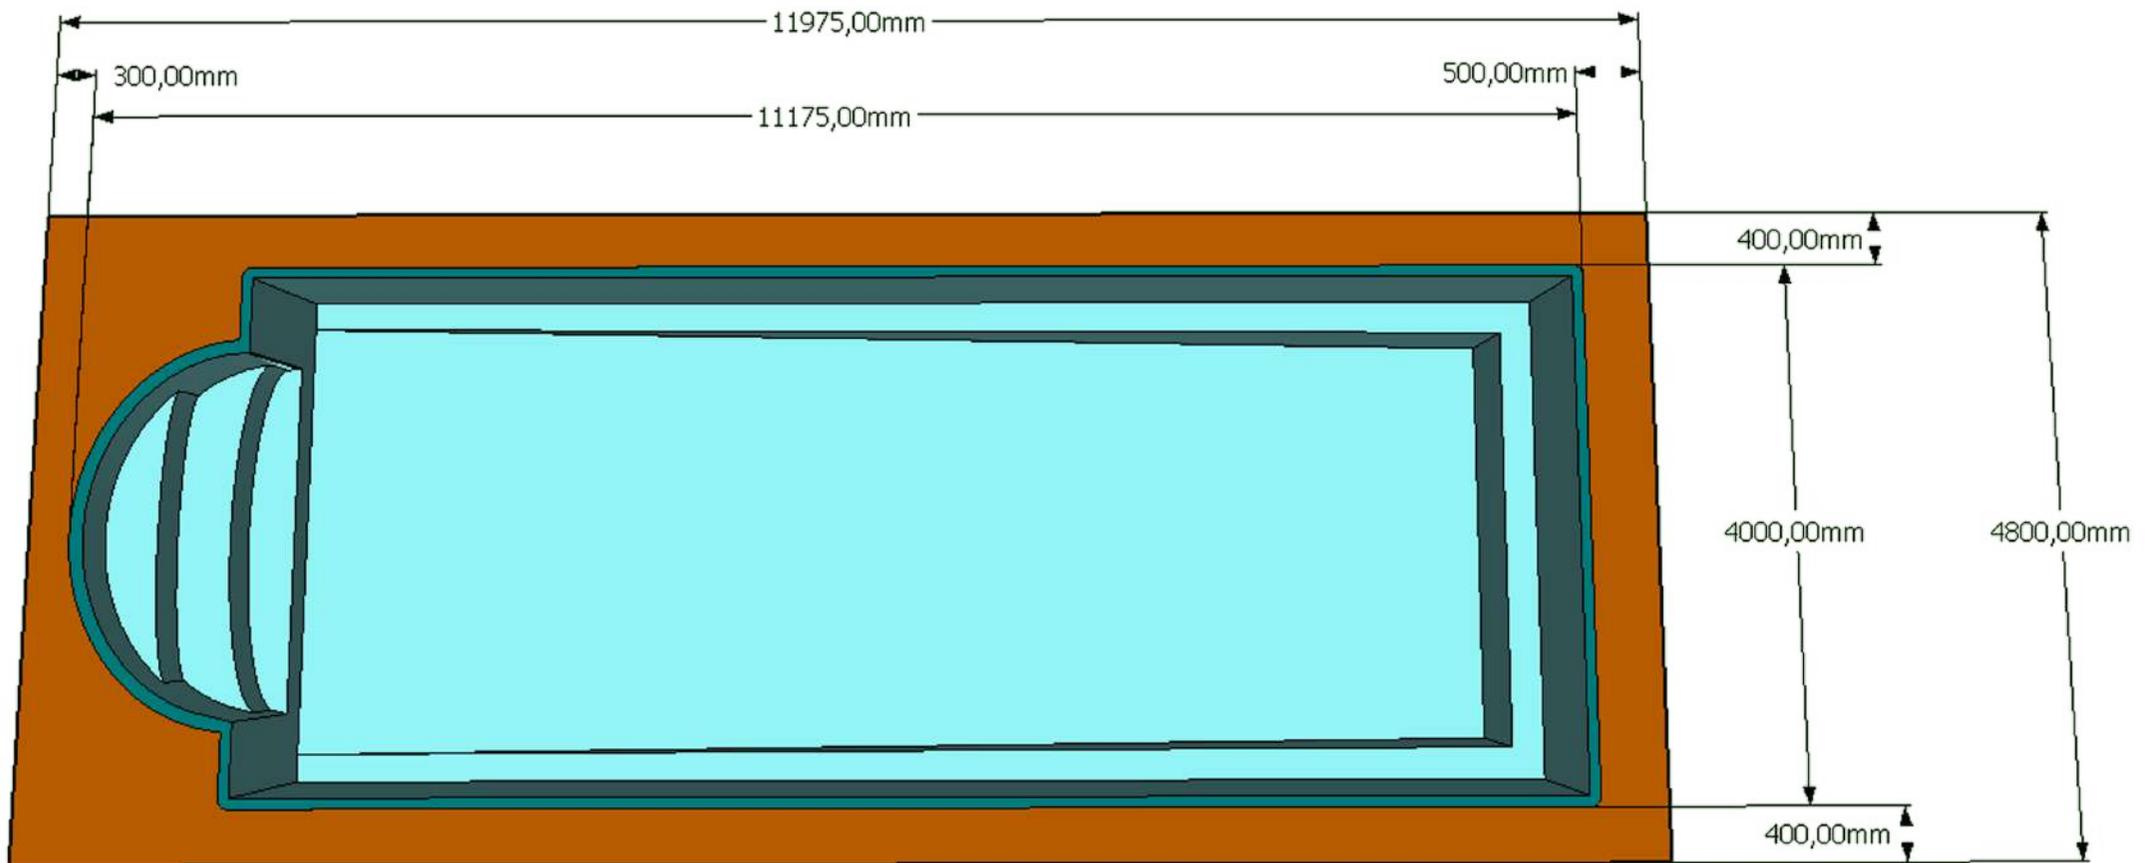



DIVISIONE PISCINE


MODELLO: ORCHIDEA

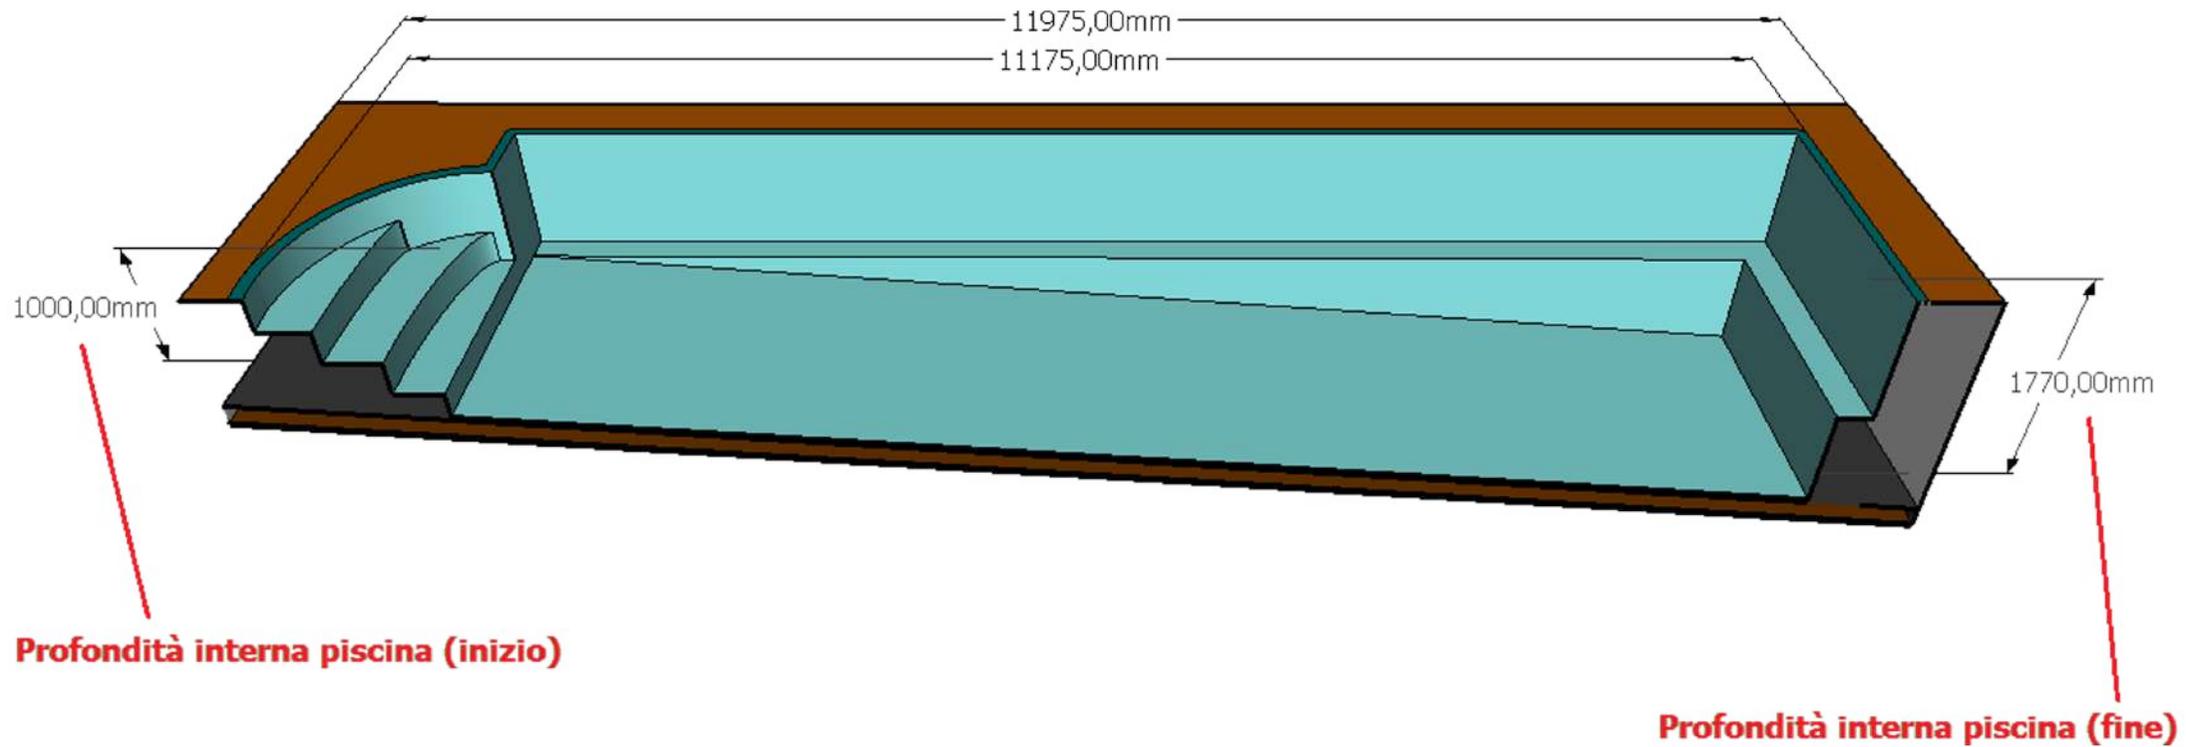



DIVISIONE PISCINE


MODELLO: ORCHIDEA

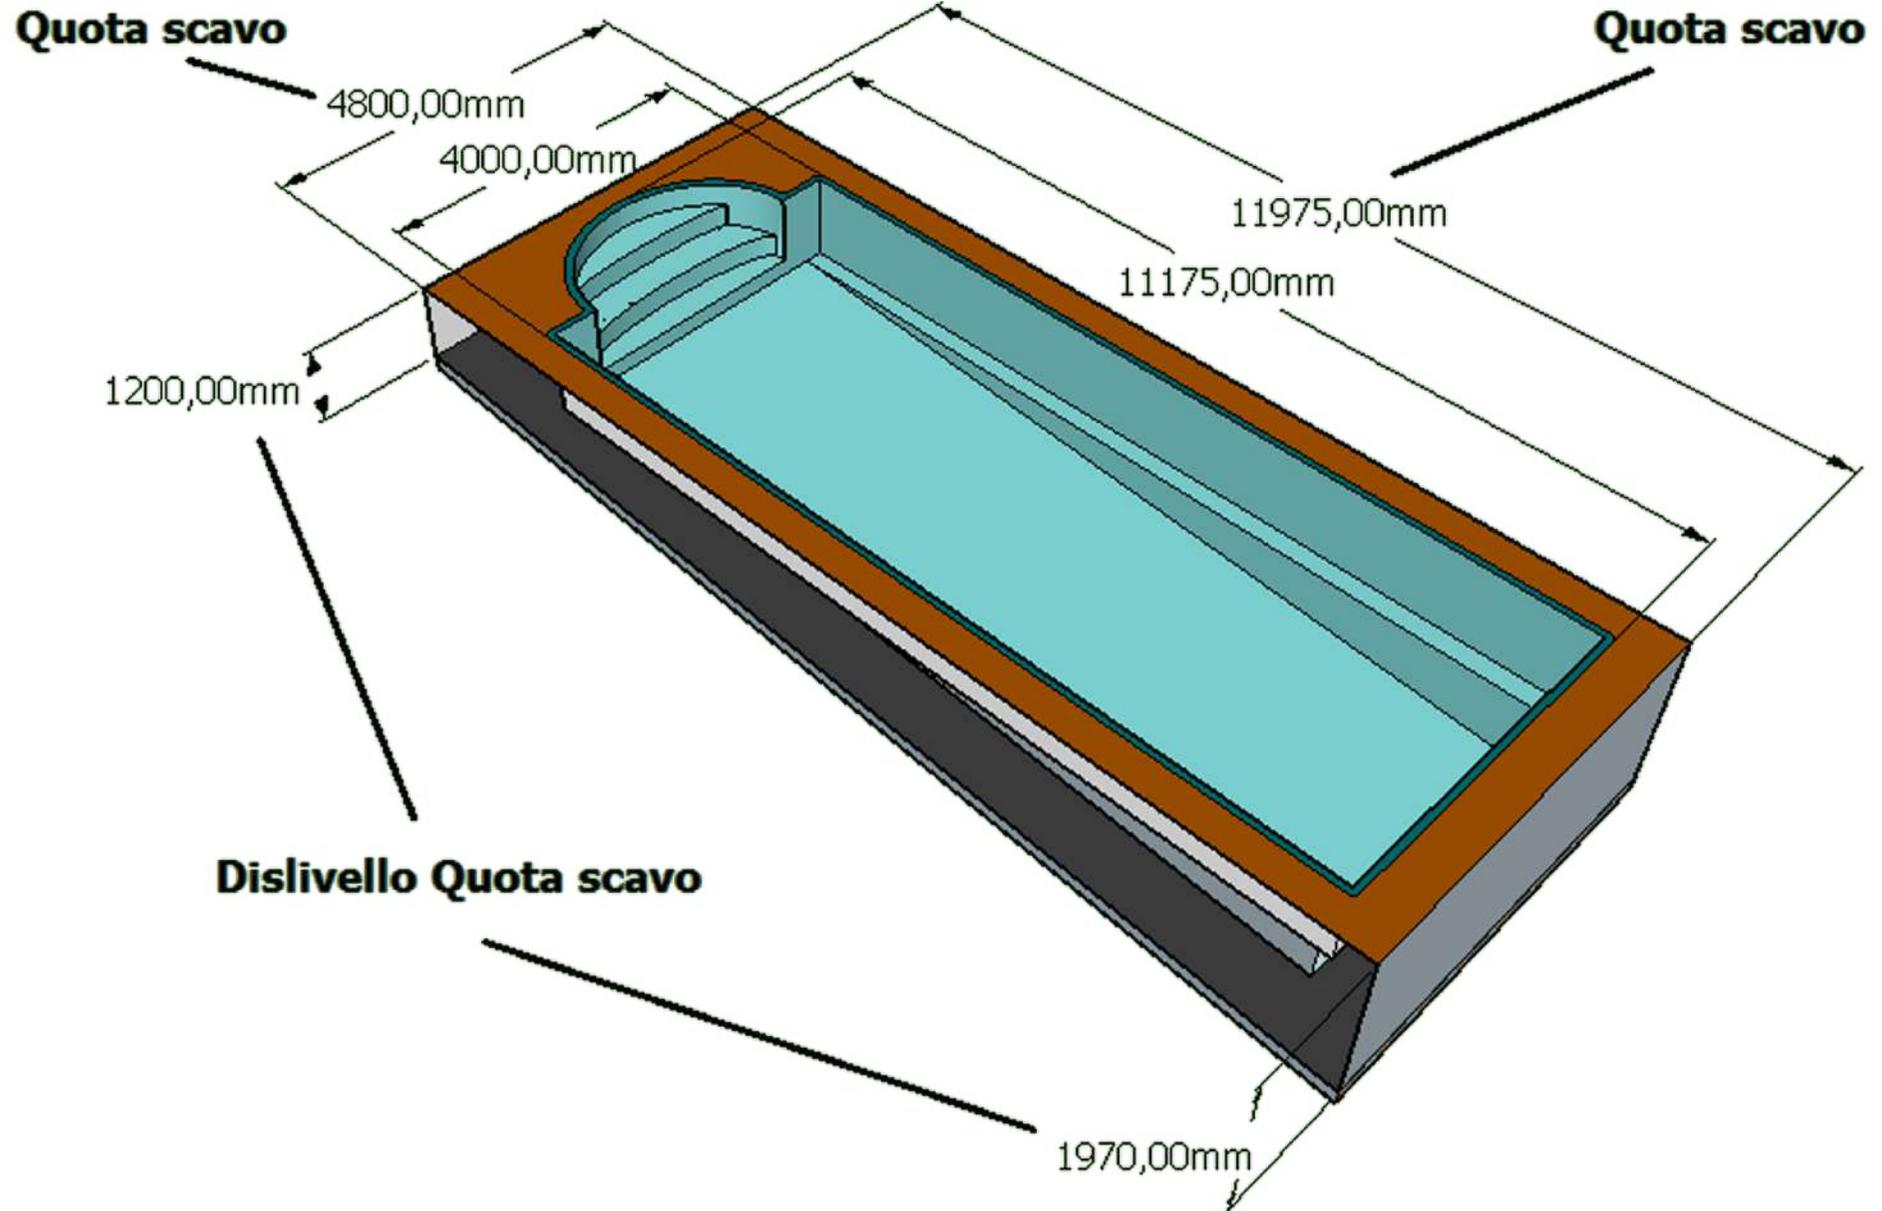



DIVISIONE PISCINE


MODELLO: ORCHIDEA

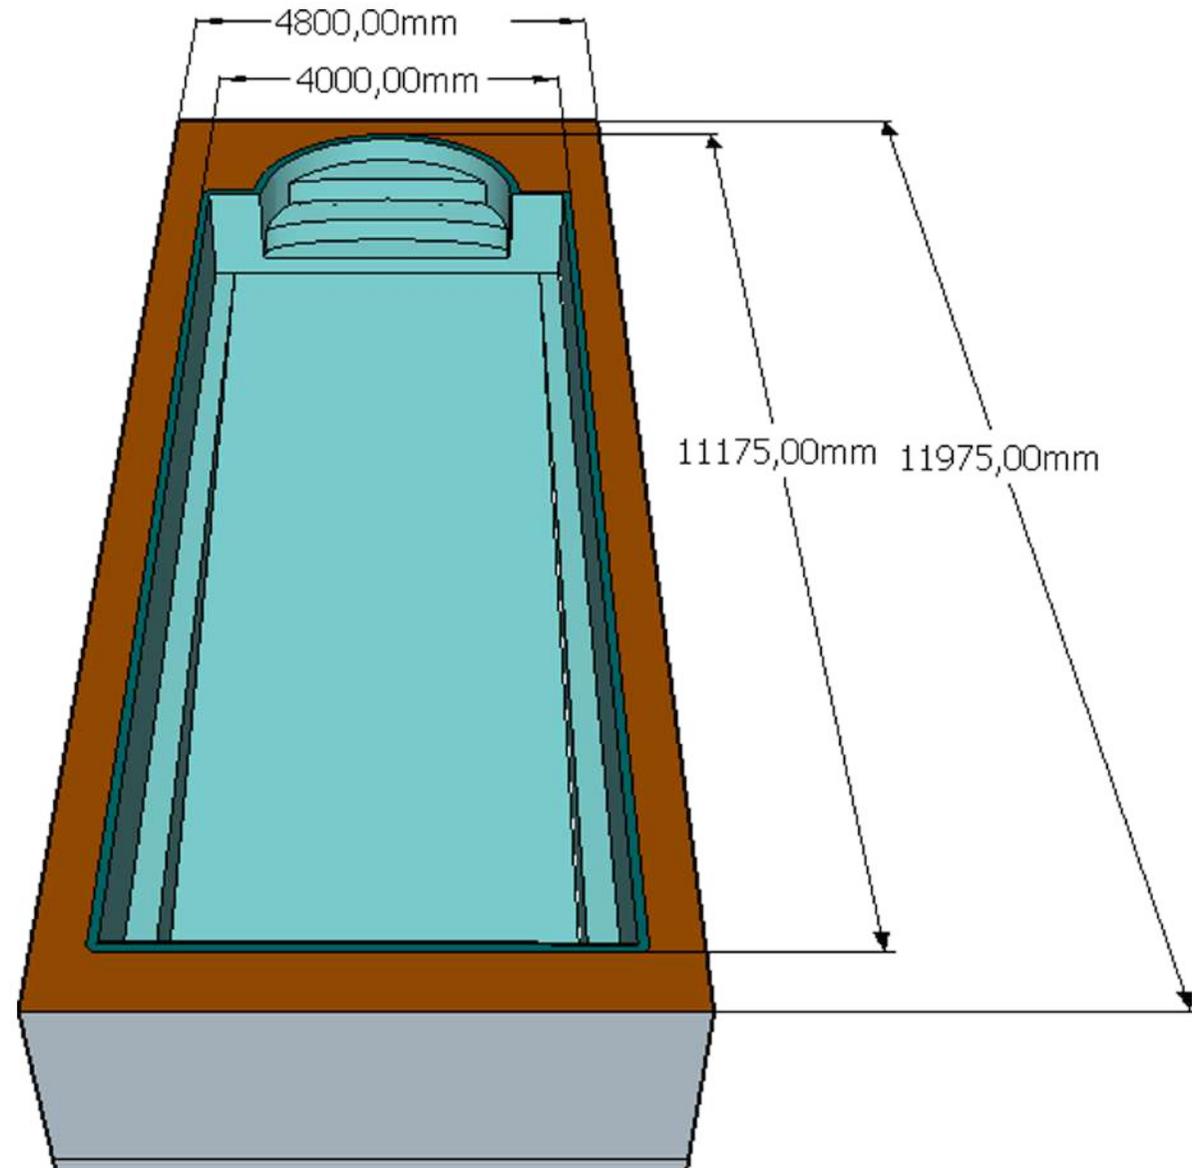



DIVISIONE PISCINE


MODELLO: ORCHIDEA

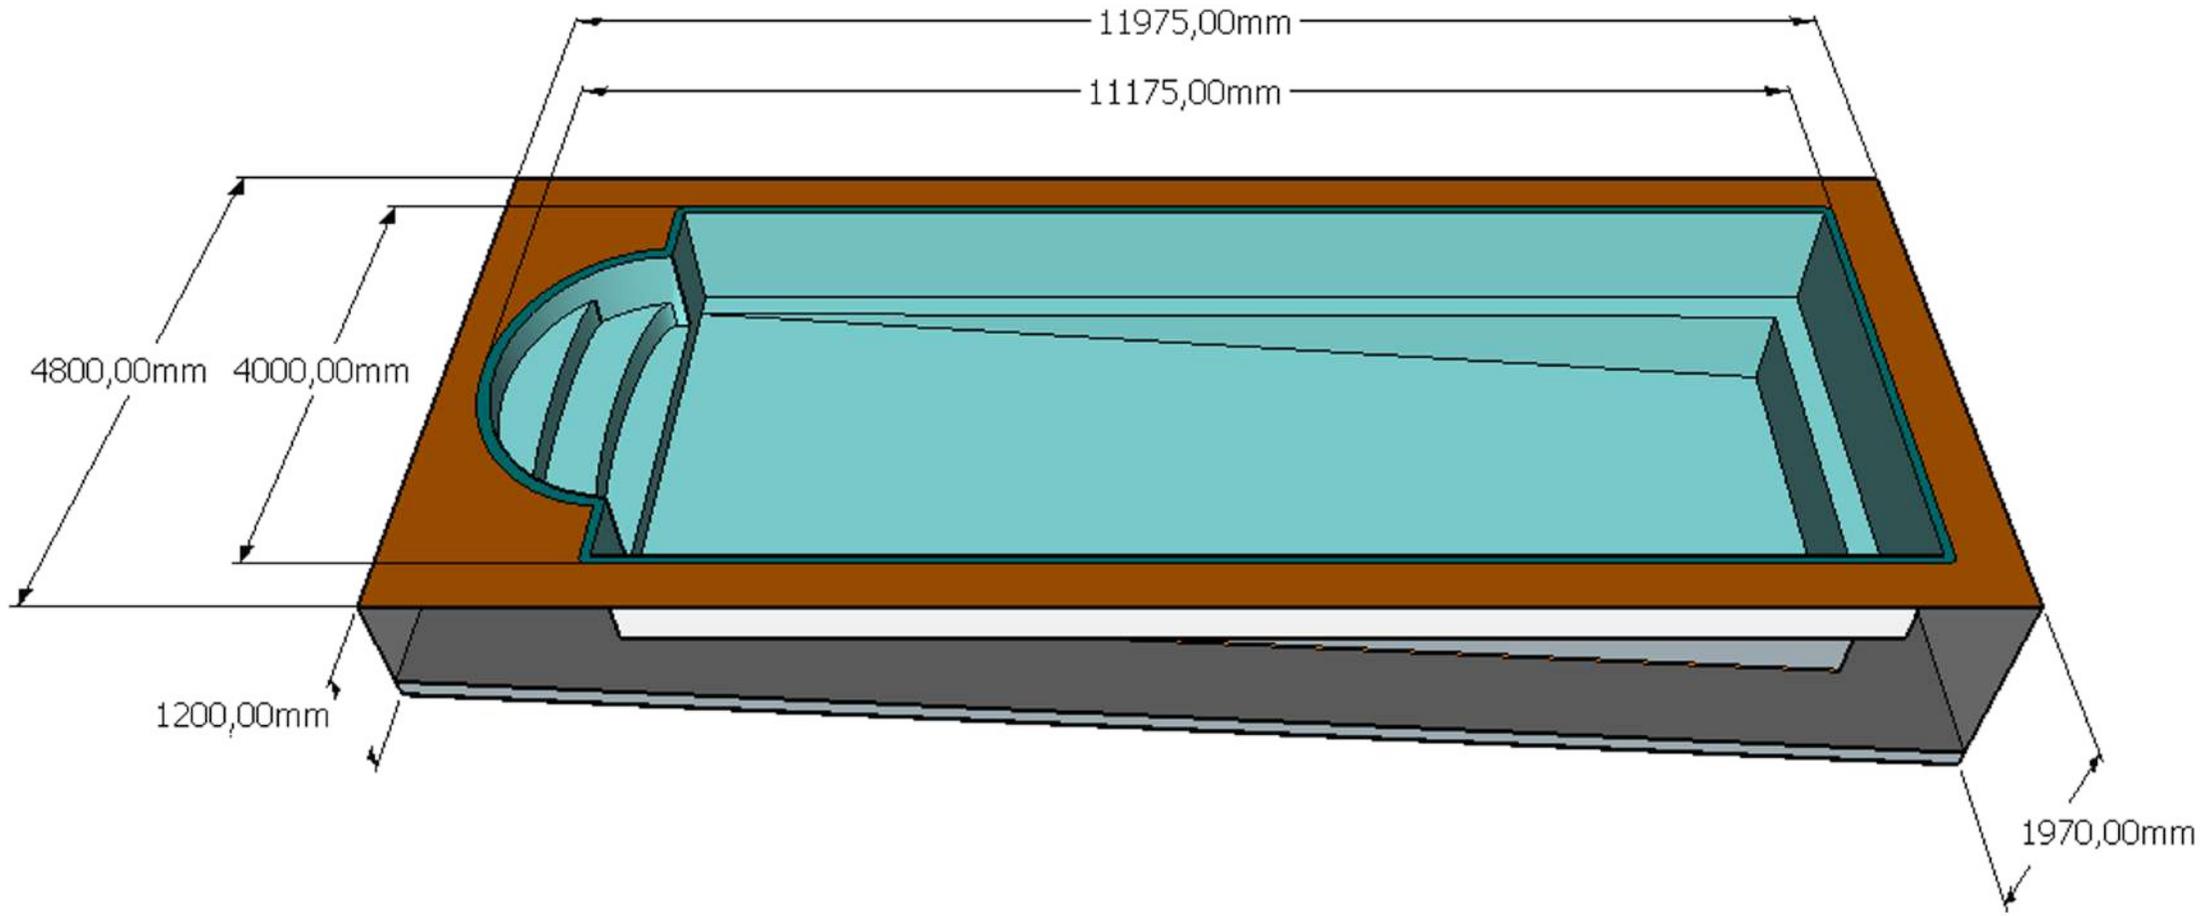



DIVISIONE PISCINE


MODELLO: ORCHIDEA

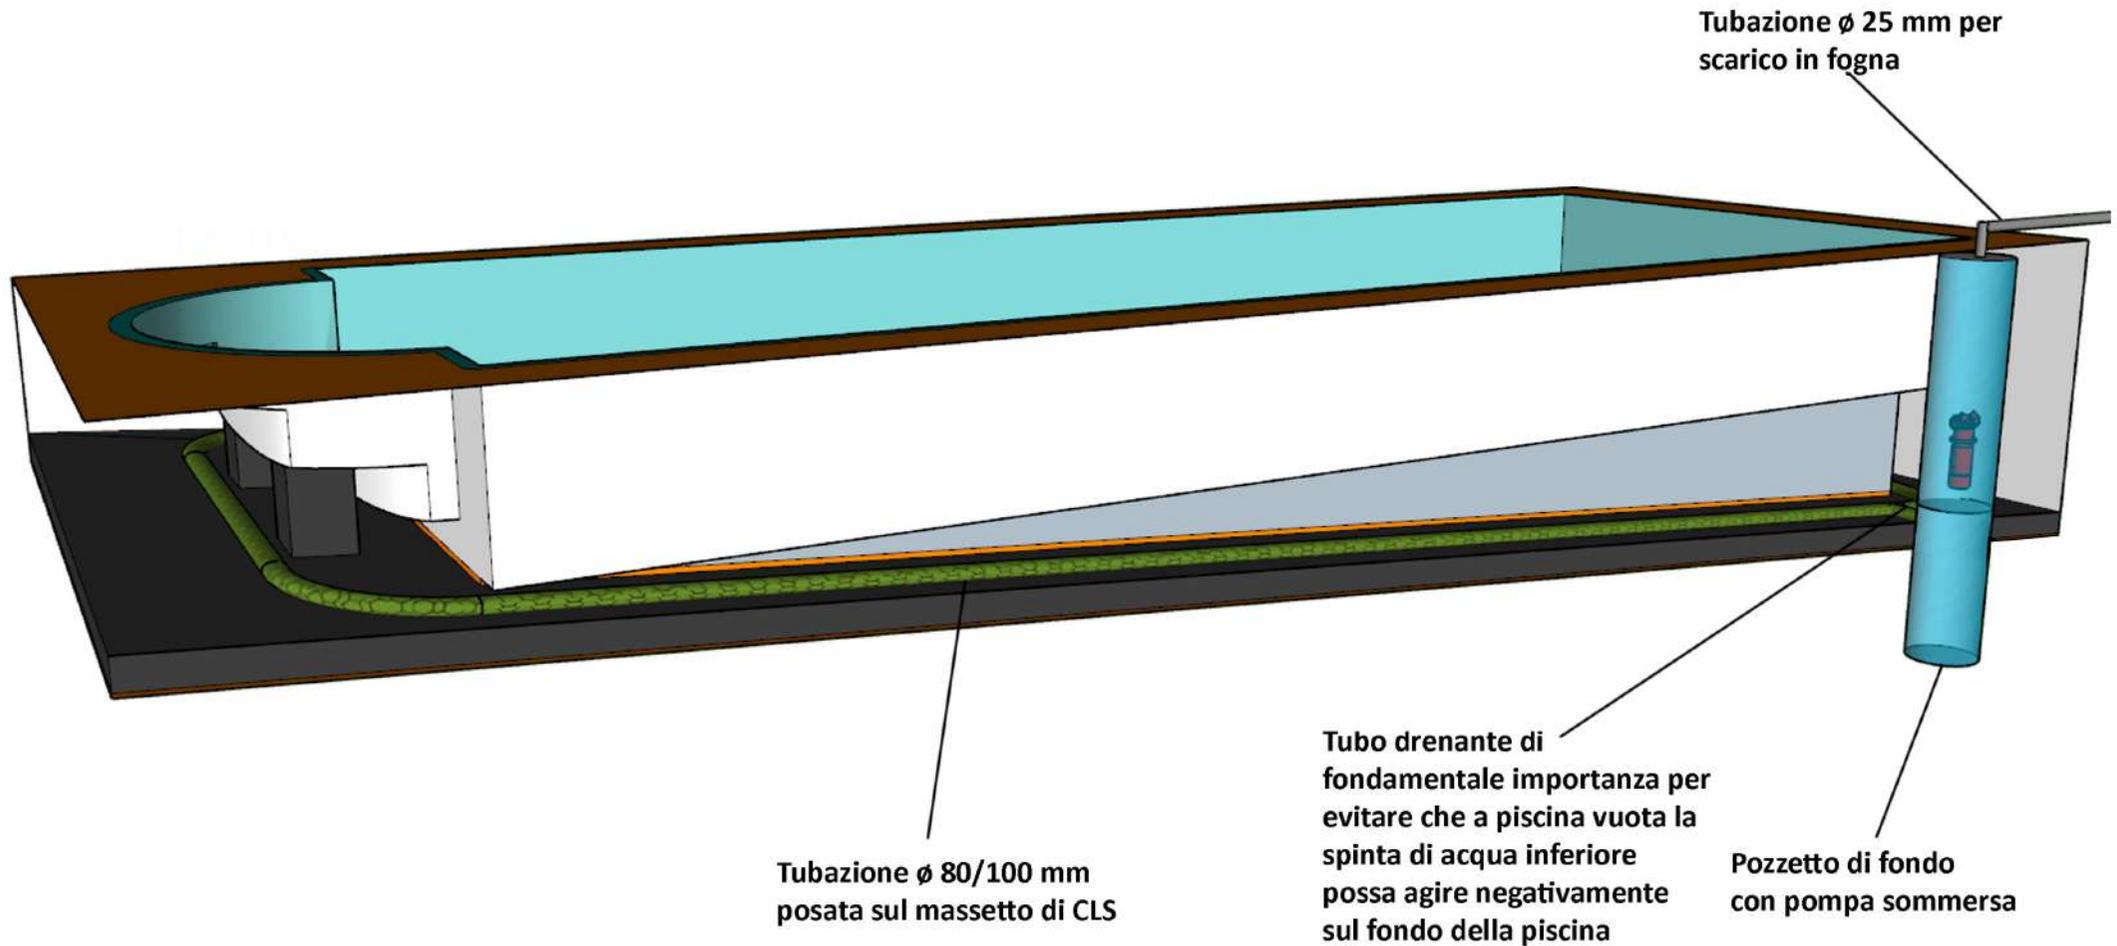



DIVISIONE PISCINE

MODELLO: ORCHIDEA

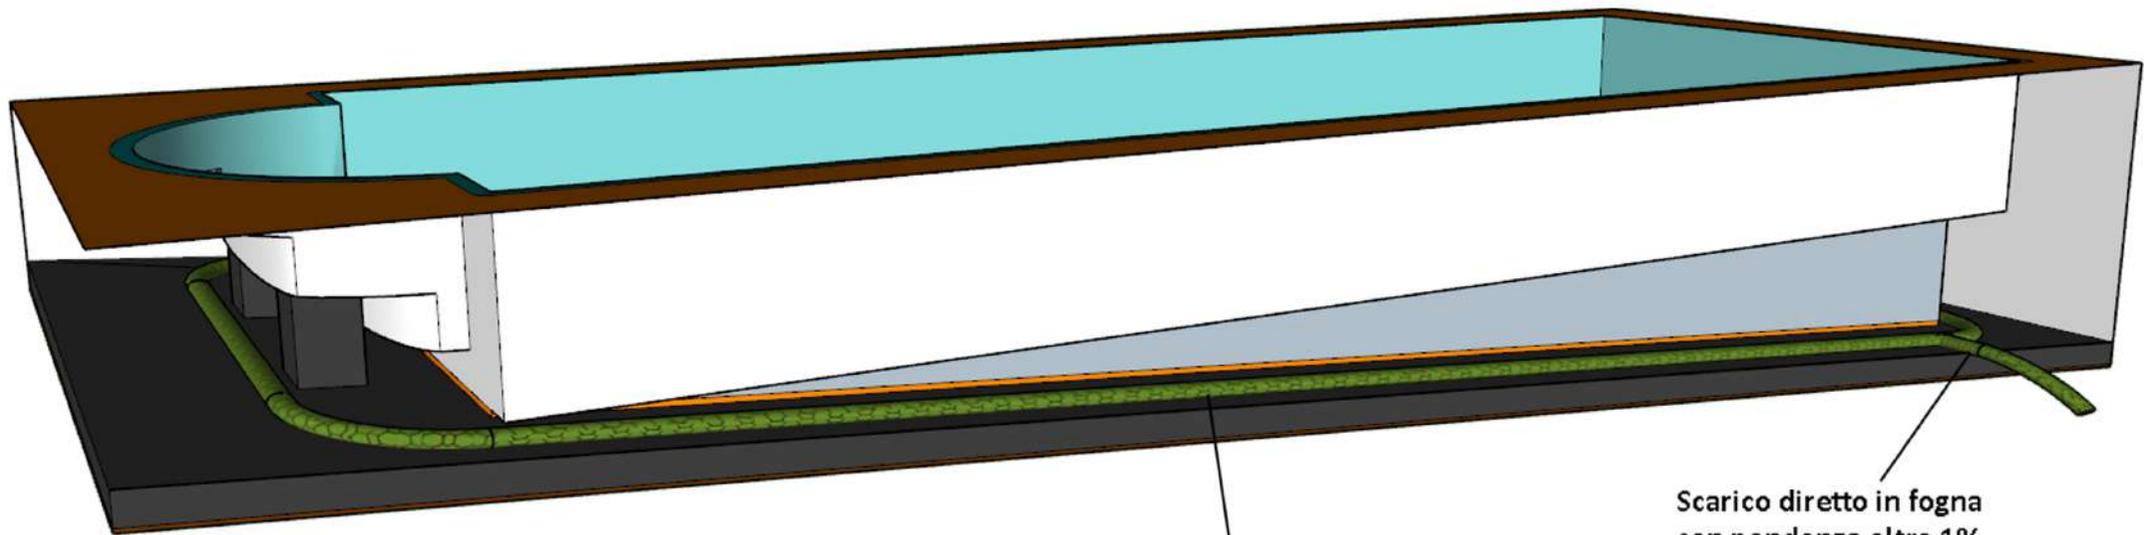

Tubazione \varnothing 80/100 mm
posata sul massetto di CLS

Scarico diretto in fogna
con pendenza oltre 1%