


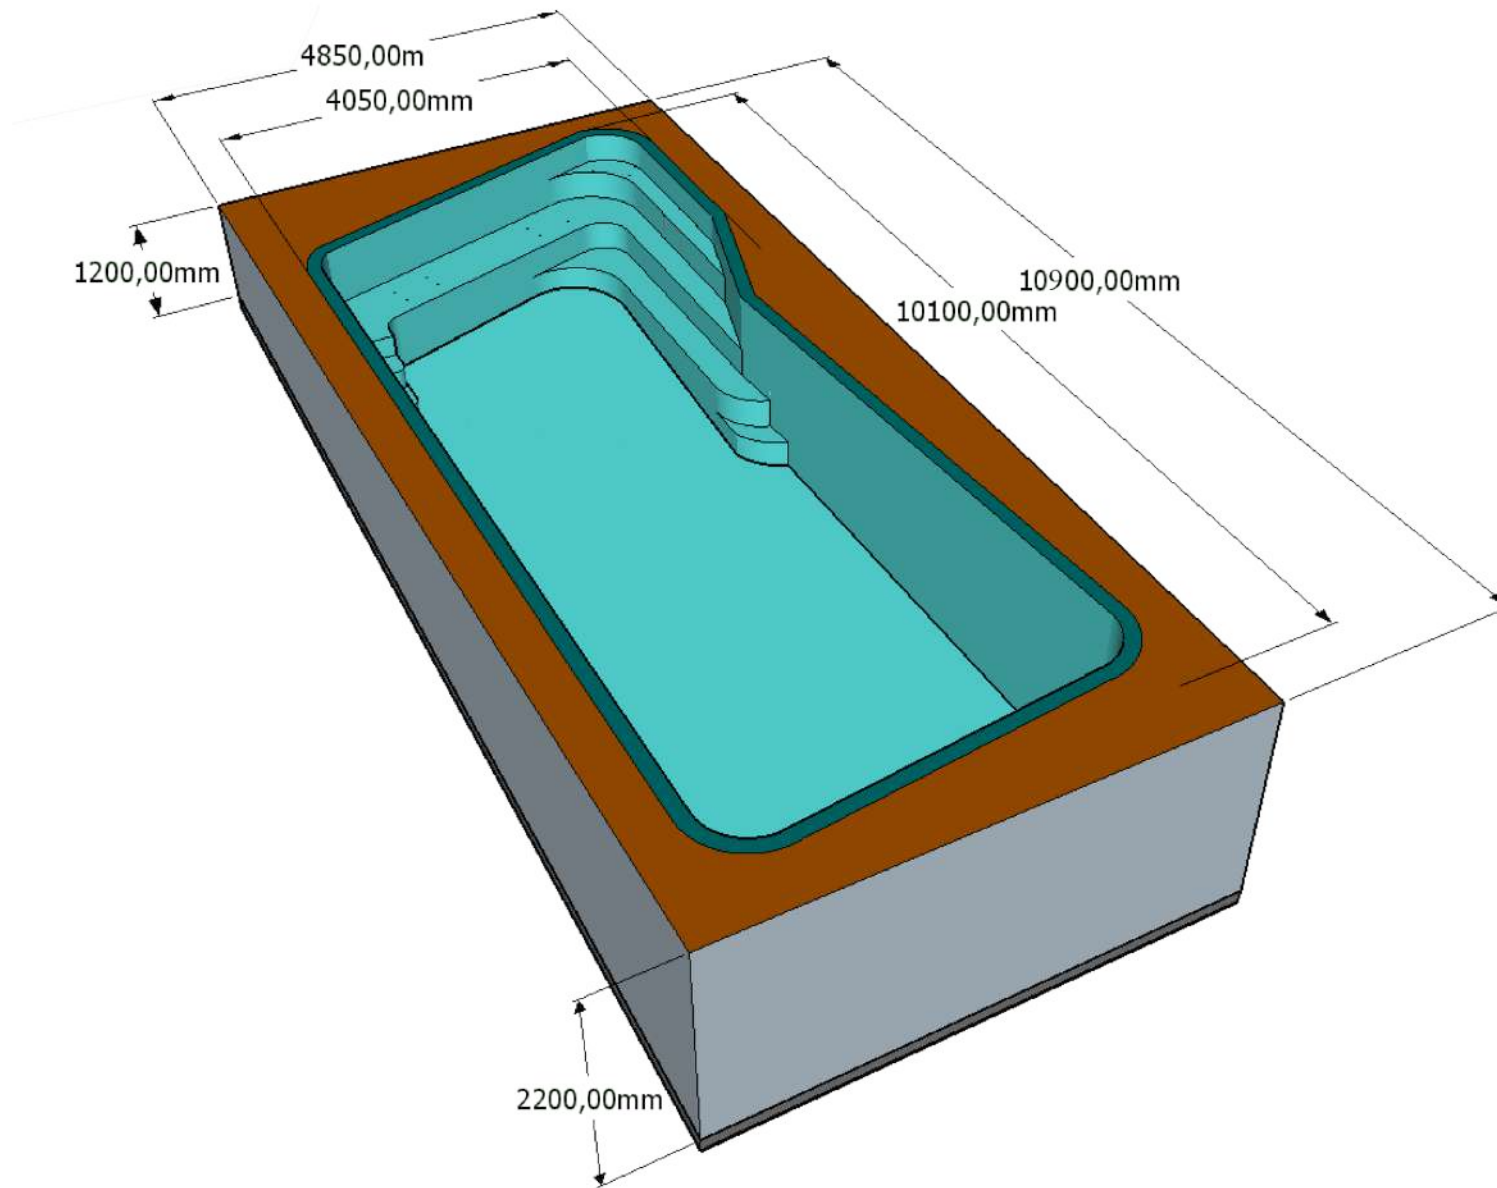

# DIVISIONE PISCINE


MODELLO: TULIPANO





# DIVISIONE PISCINE


MODELLO: TULIPANO

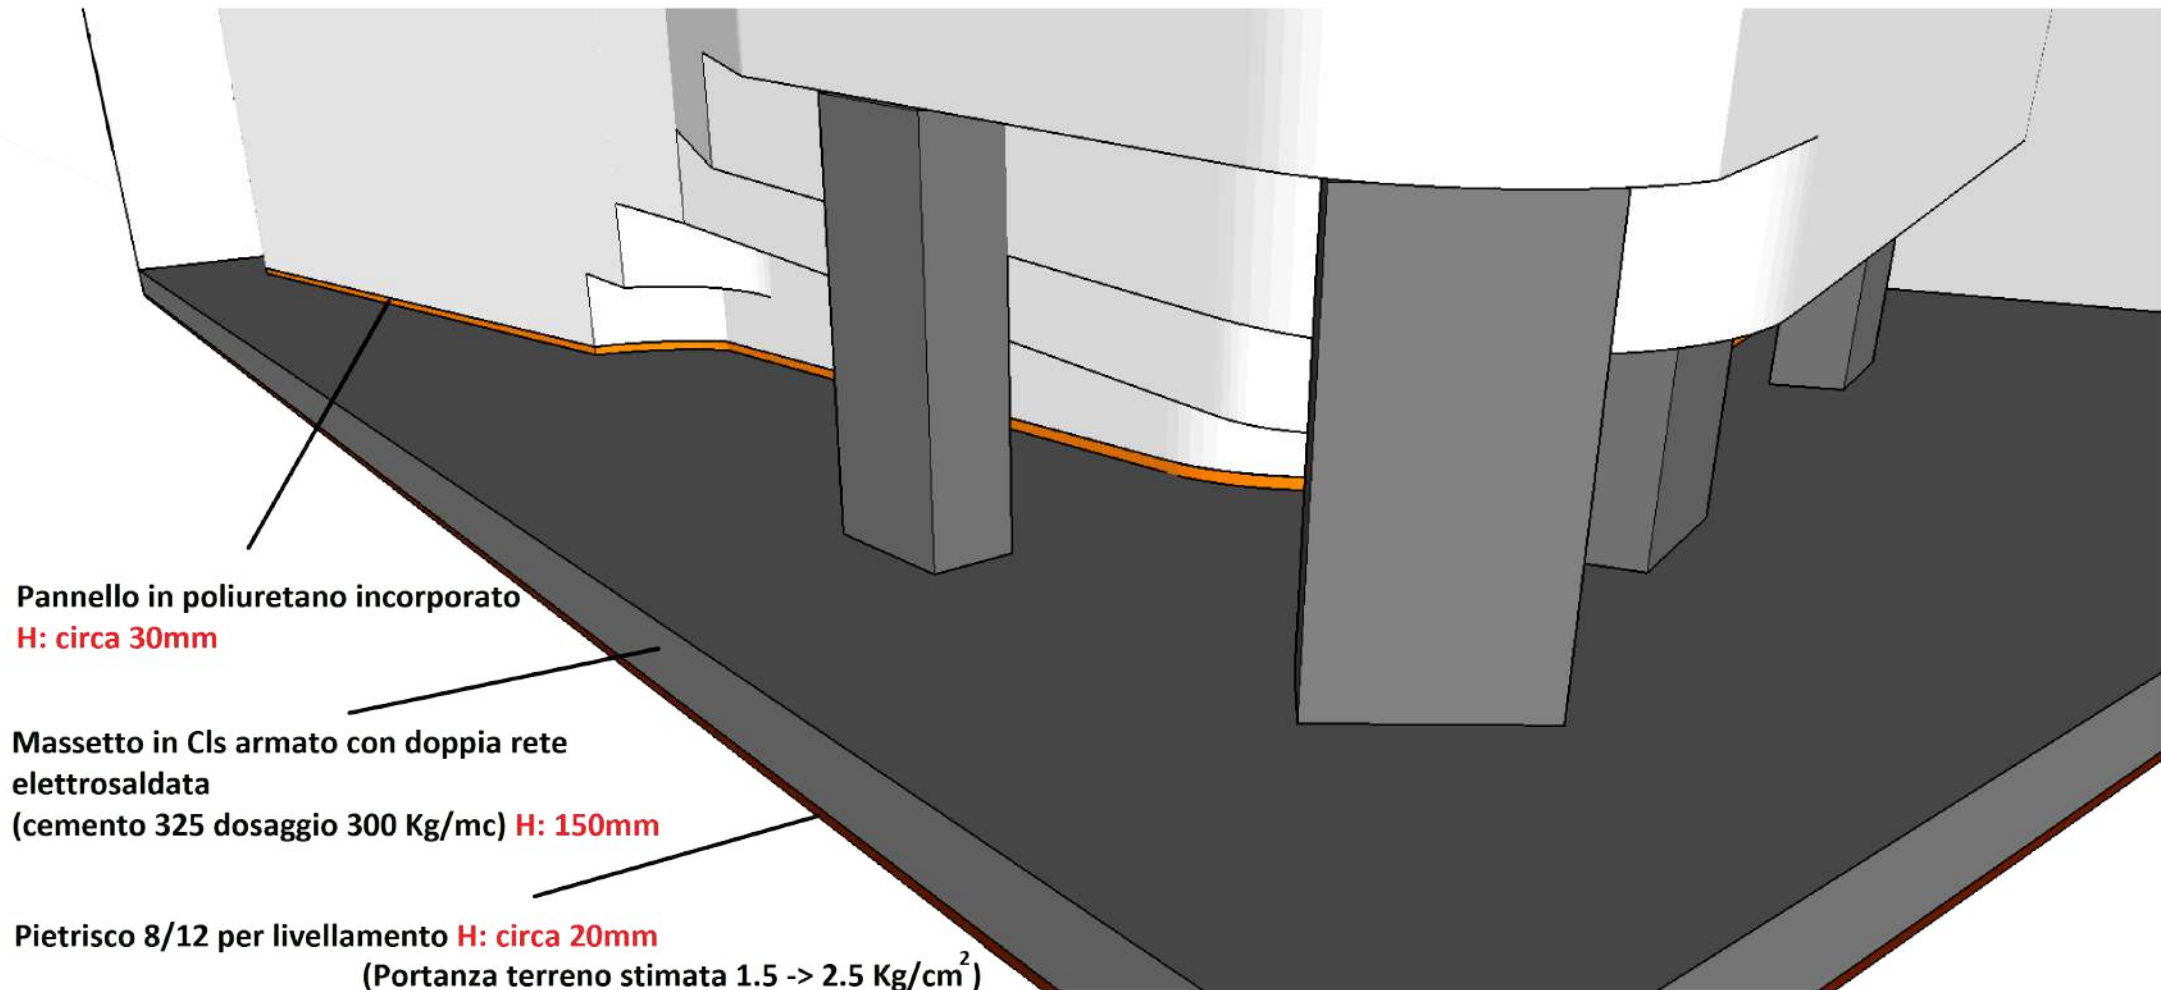



# DIVISIONE PISCINE


MODELLO: TULIPANO

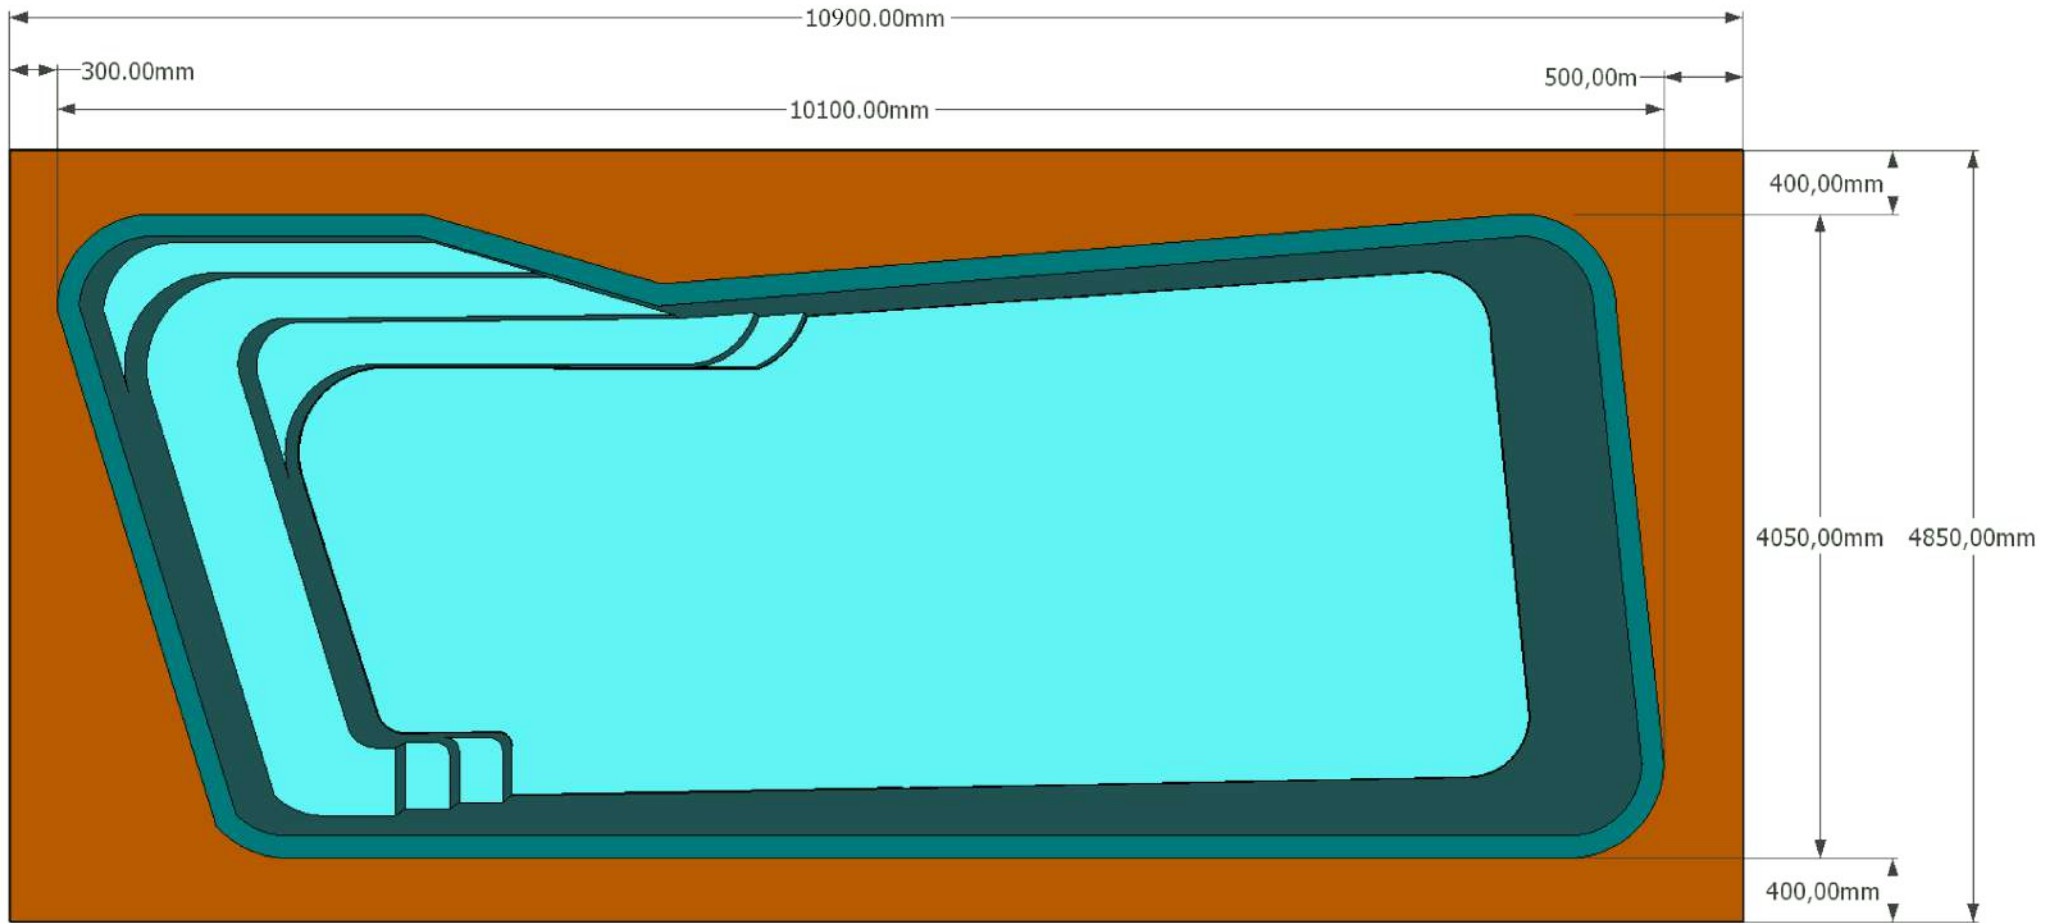



# DIVISIONE PISCINE


MODELLO: TULIPANO

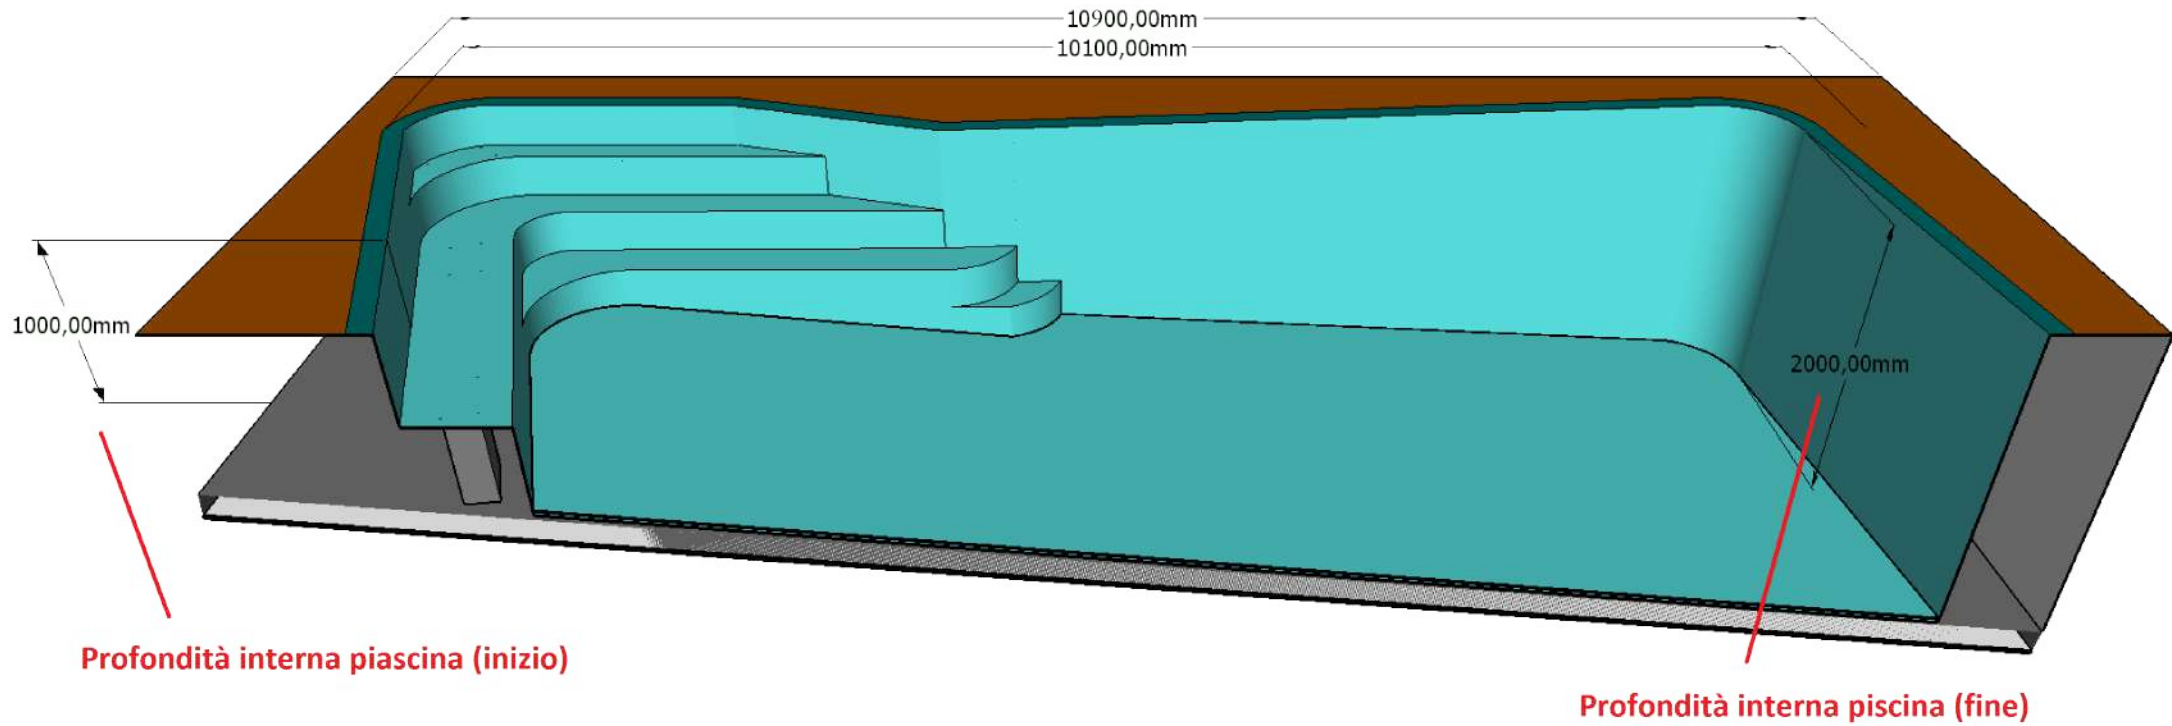



# DIVISIONE PISCINE


MODELLO: TULIPANO

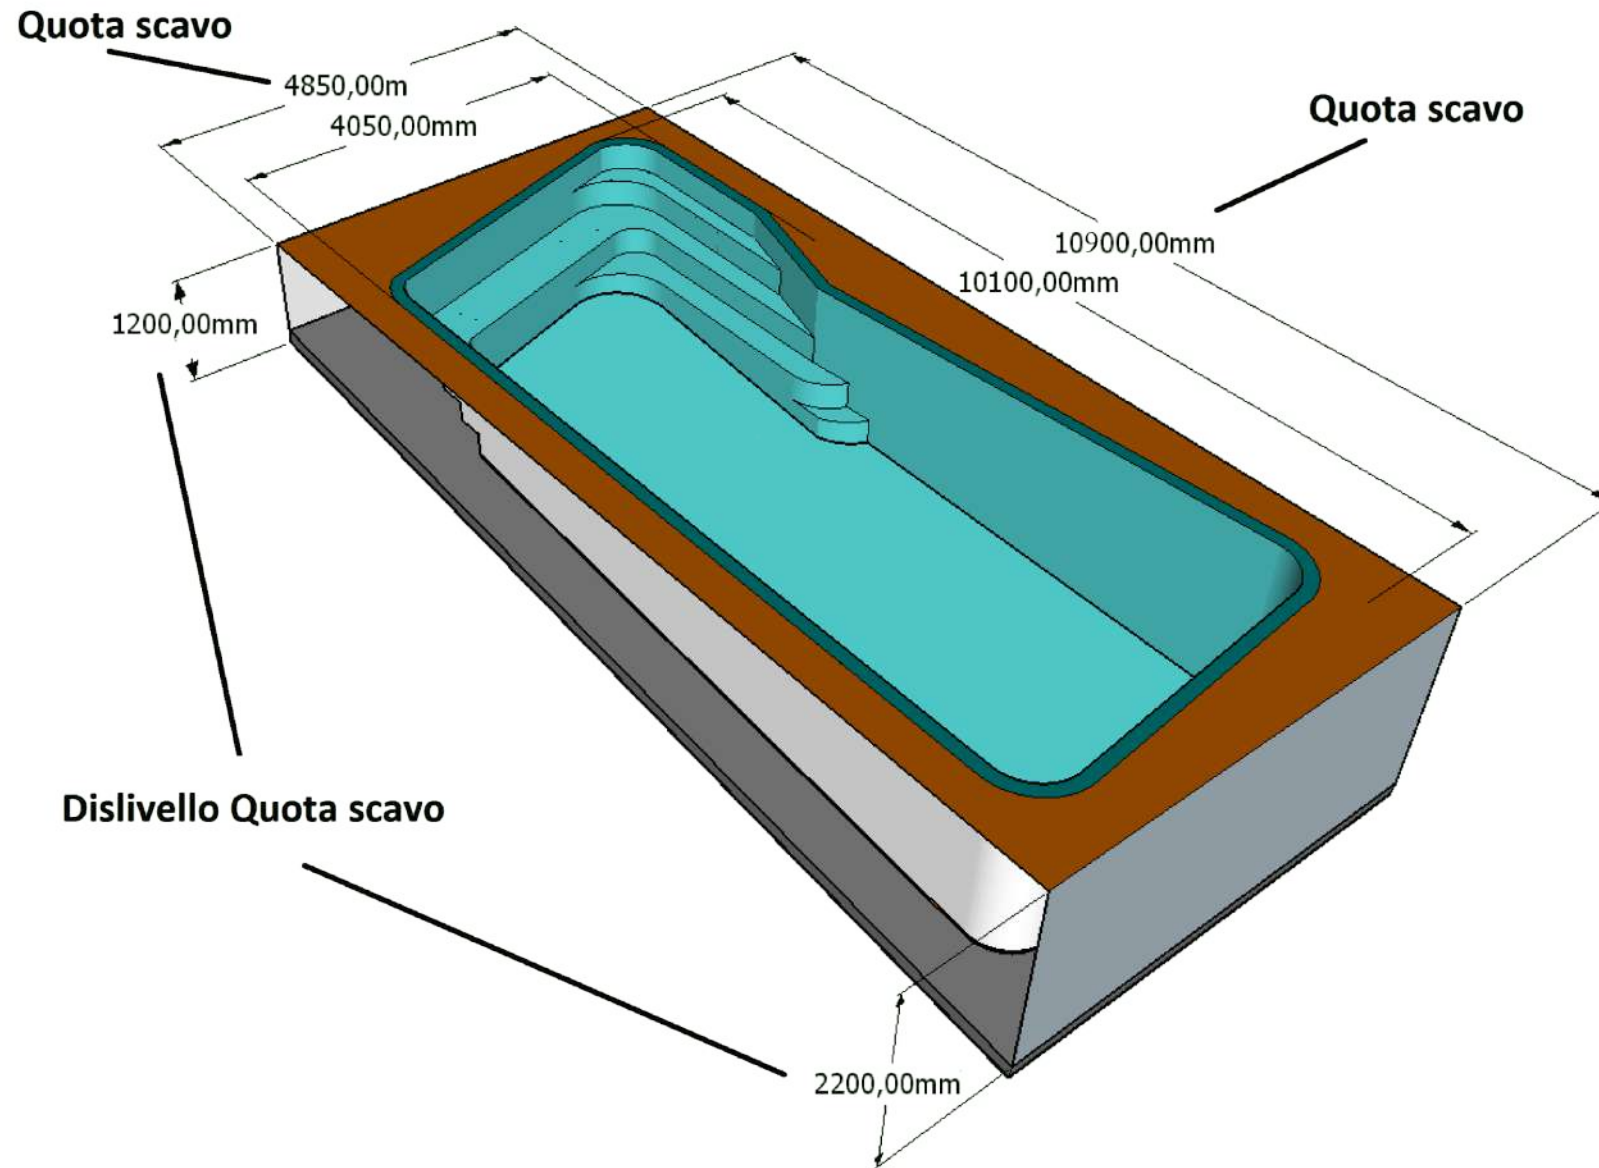



# DIVISIONE PISCINE


MODELLO: TULIPANO

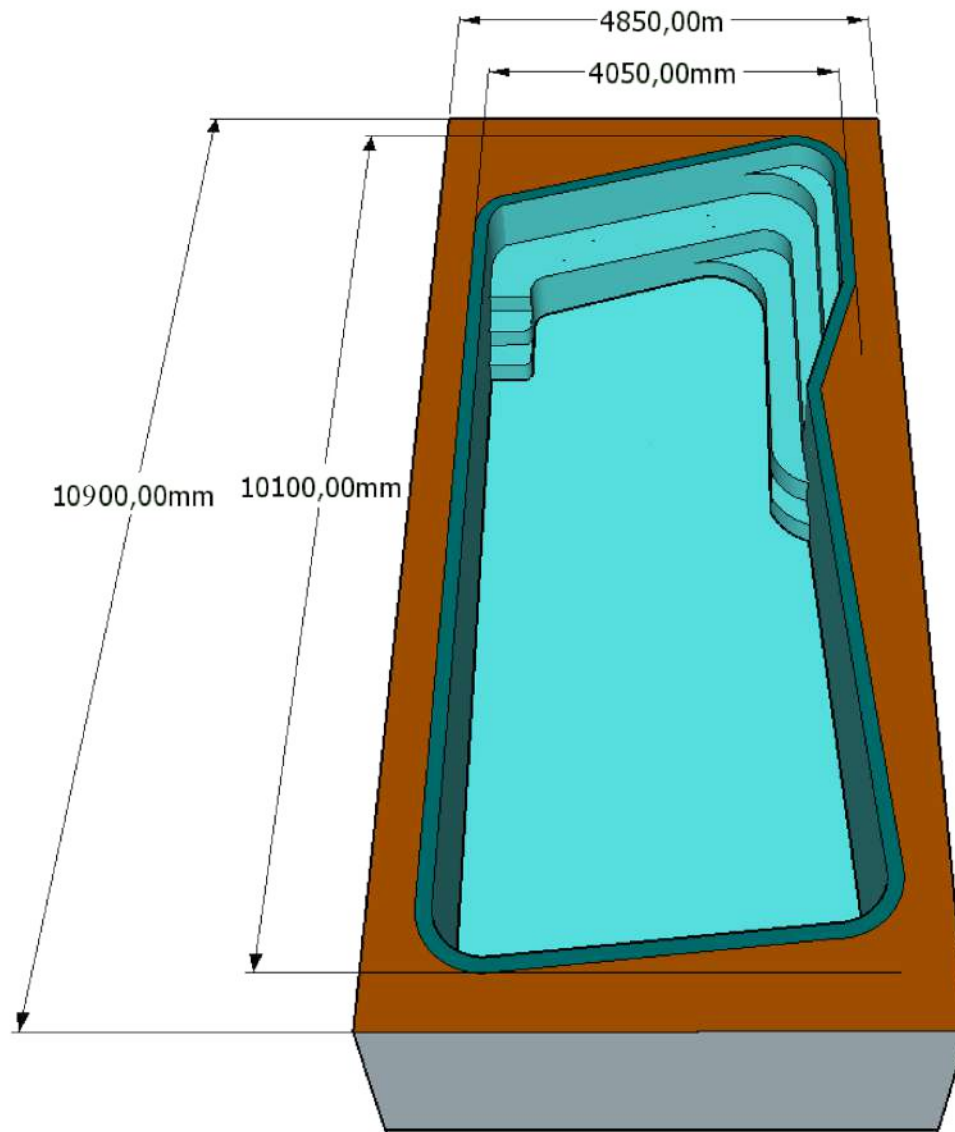



# DIVISIONE PISCINE


MODELLO: TULIPANO

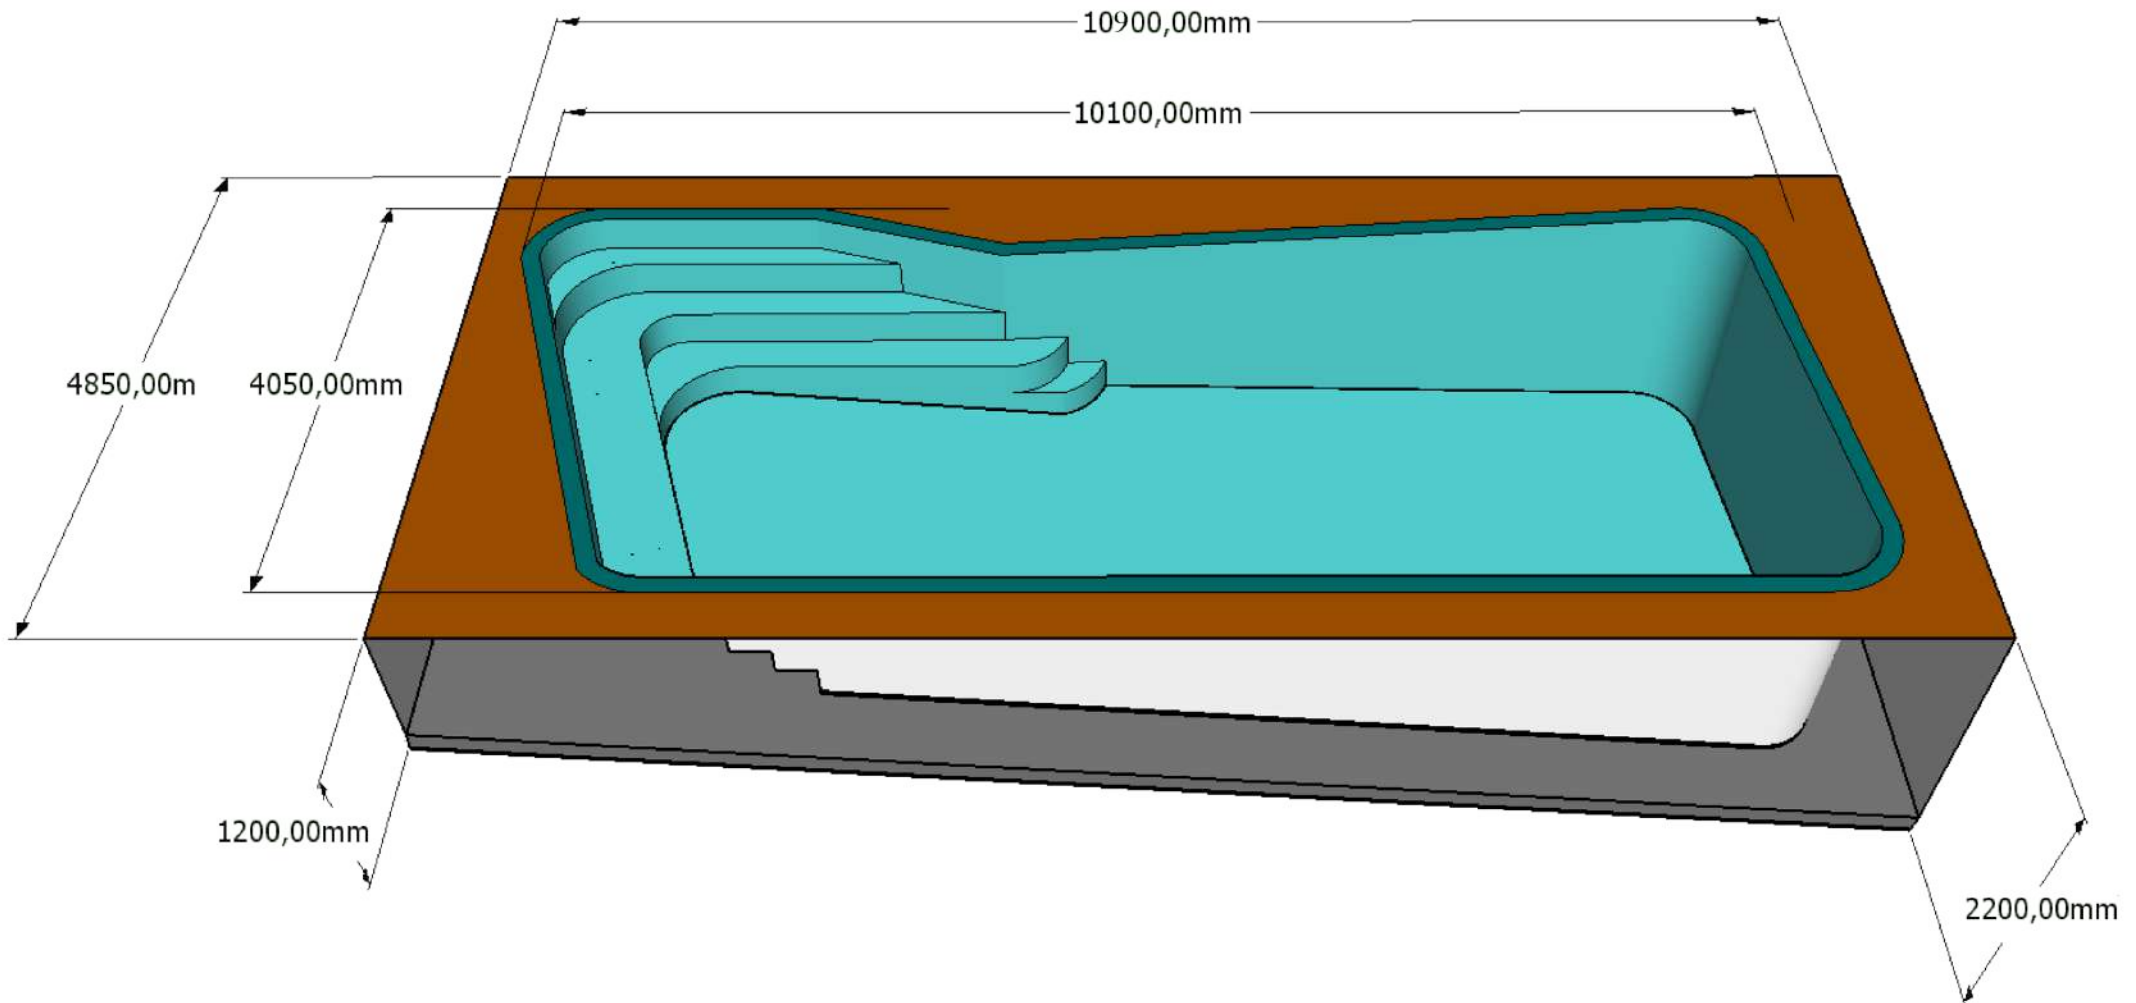



# DIVISIONE PISCINE

MODELLO: TULIPANO

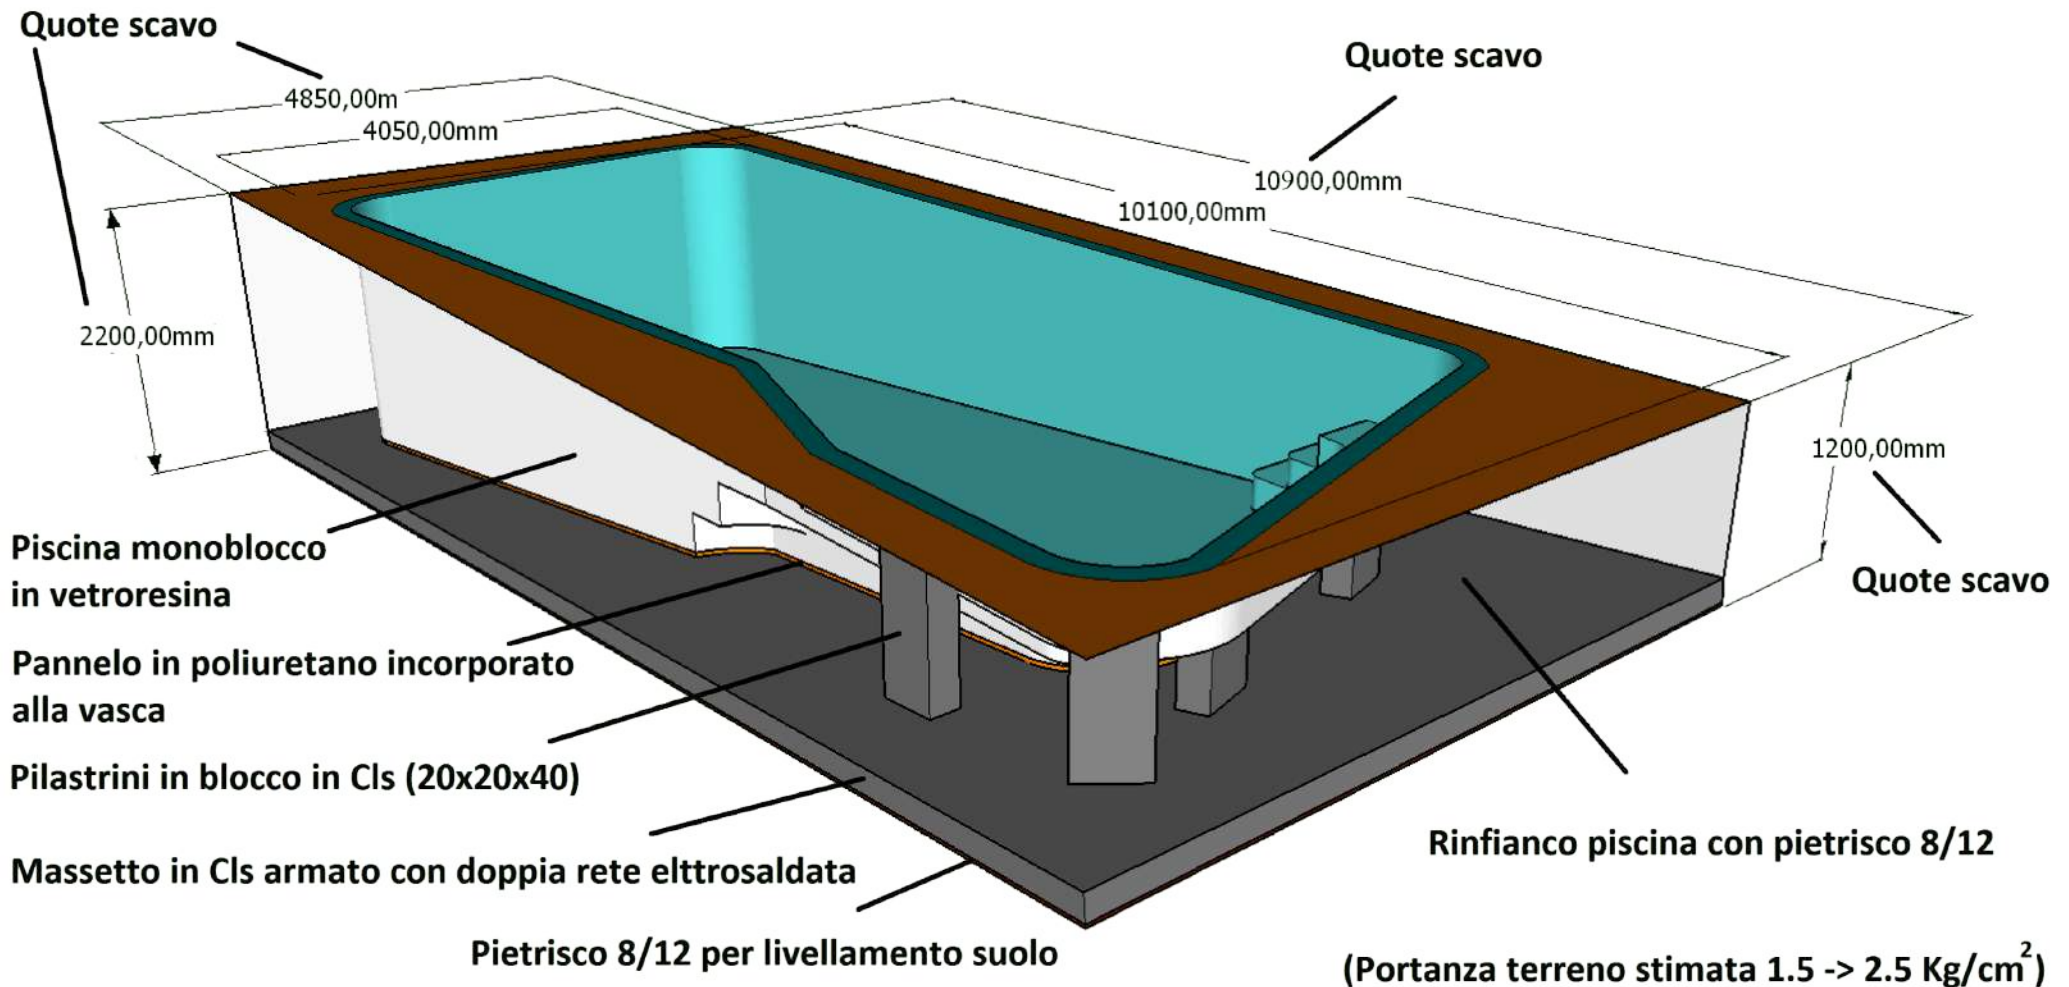






# DIVISIONE PISCINE

MODELLO: TULIPANO

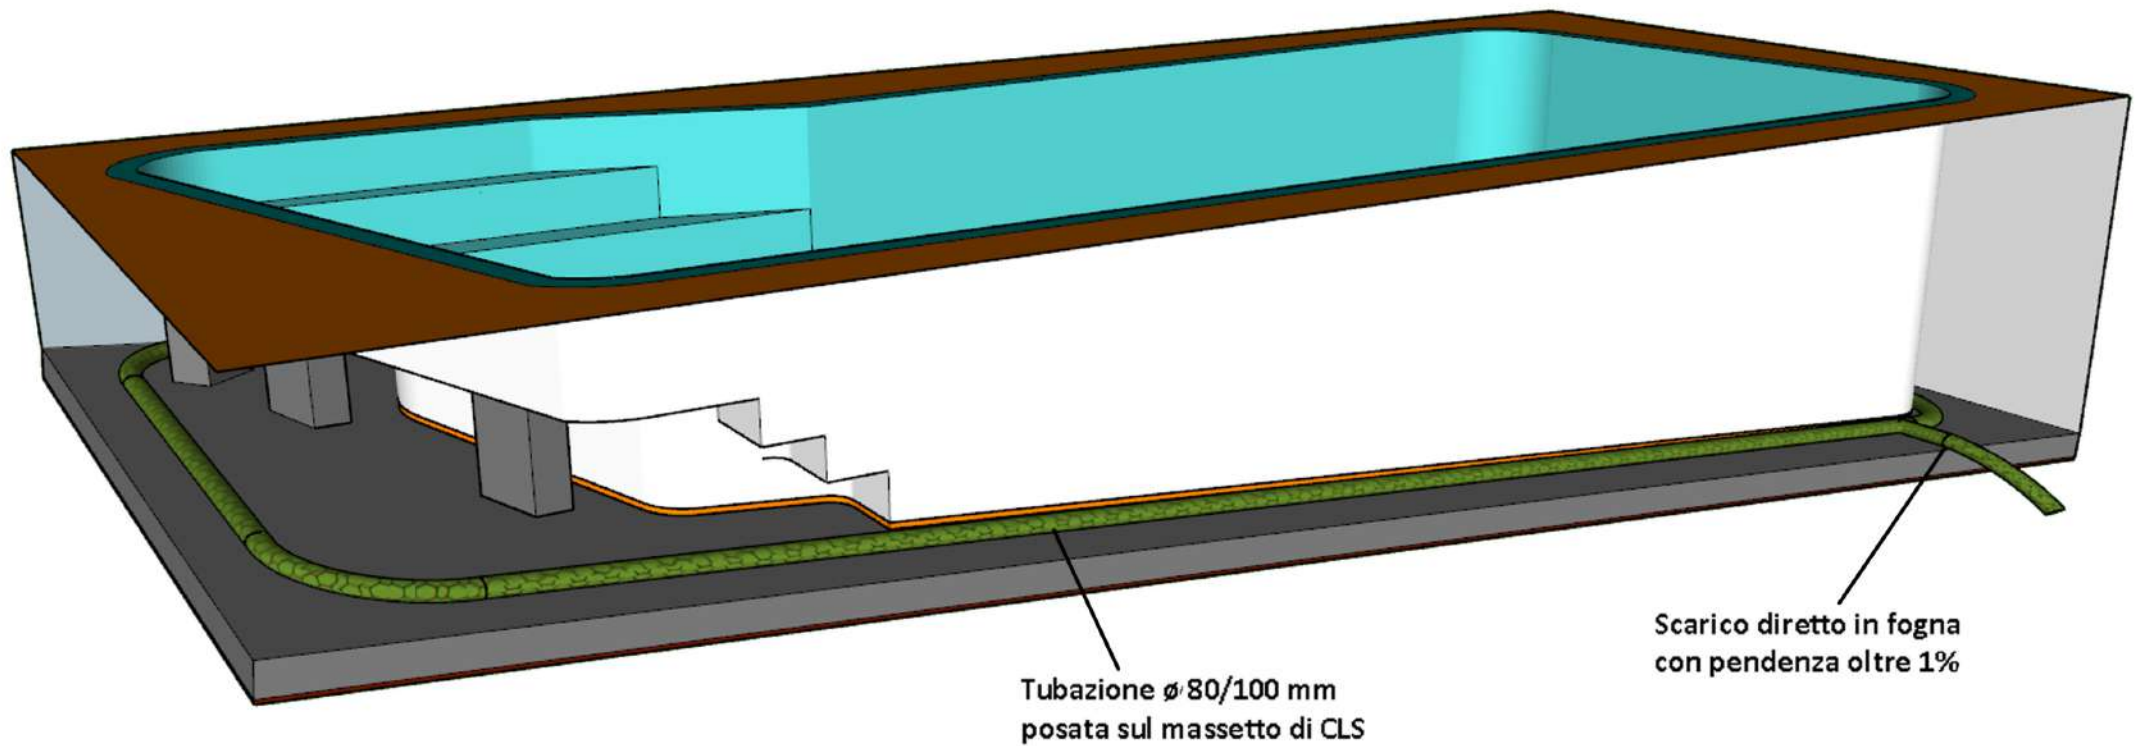

Tubazione  $\varnothing$  80/100 mm  
posata sul massetto di CLS

Scarico diretto in fogna  
con pendenza oltre 1%



# DIVISIONE PISCINE

MODELLO: TULIPANO

