




DIVISIONE PISCINE


MODELLO: VIOLA

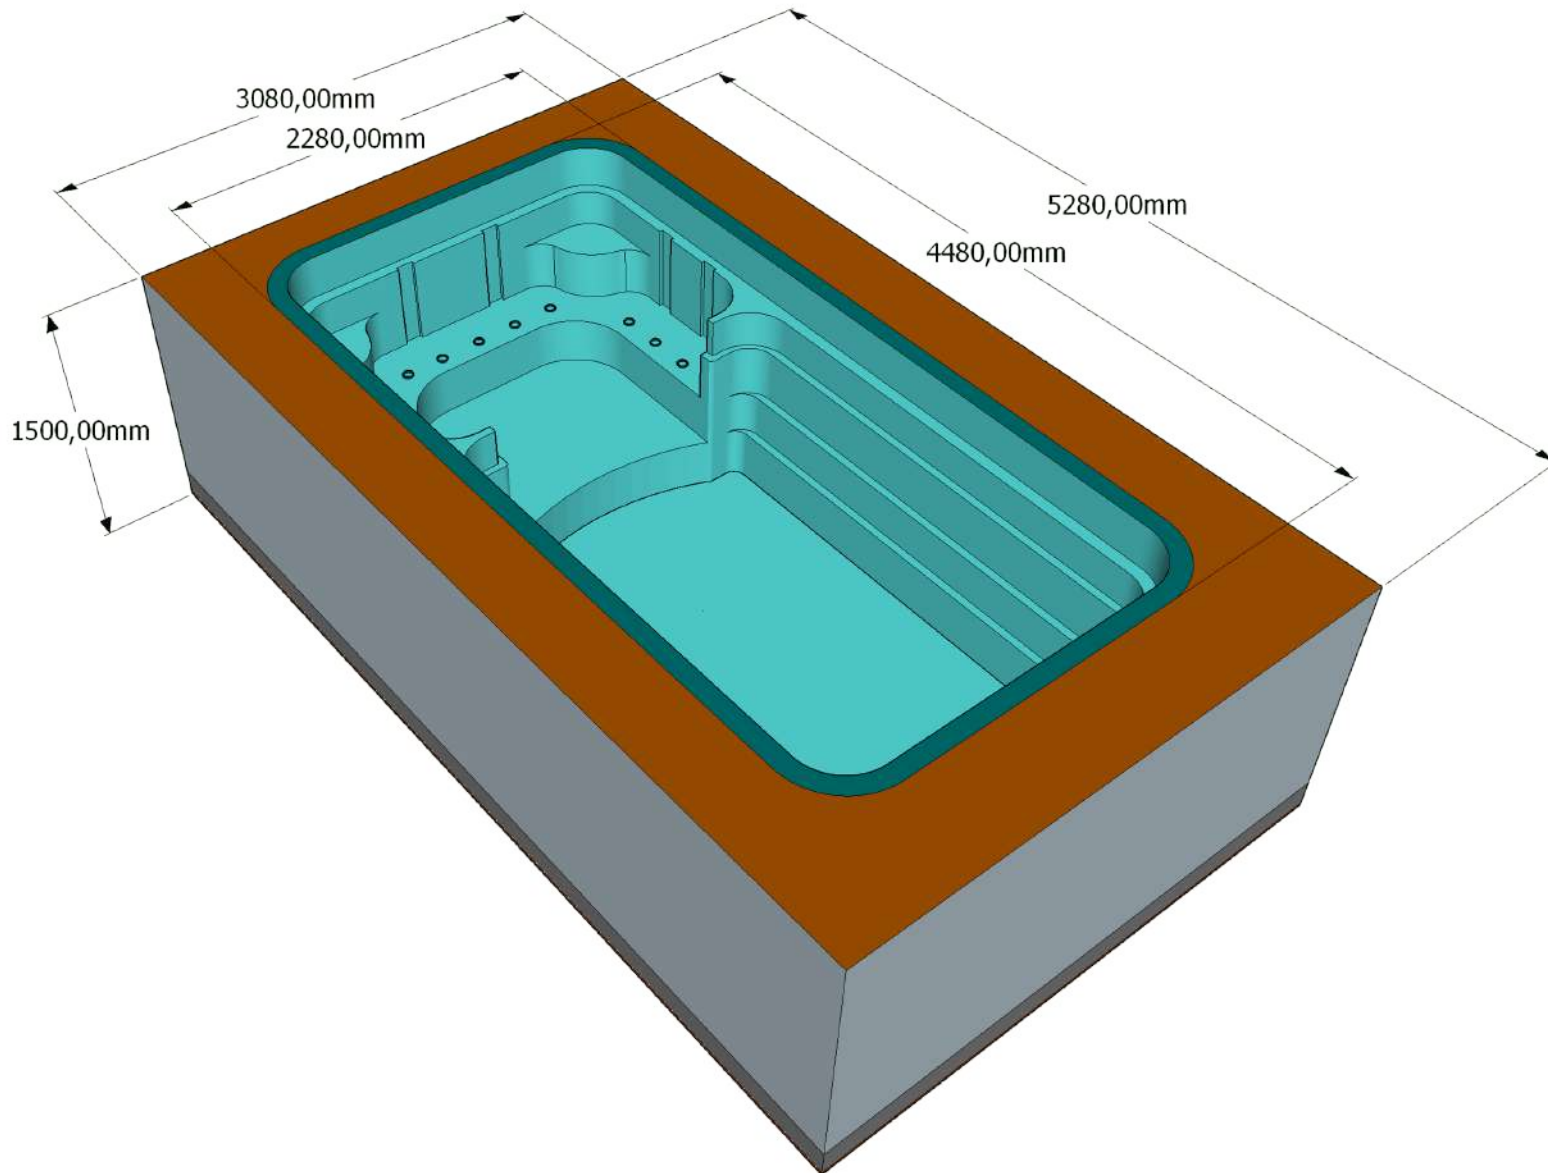



DIVISIONE PISCINE


MODELLO: VIOLA

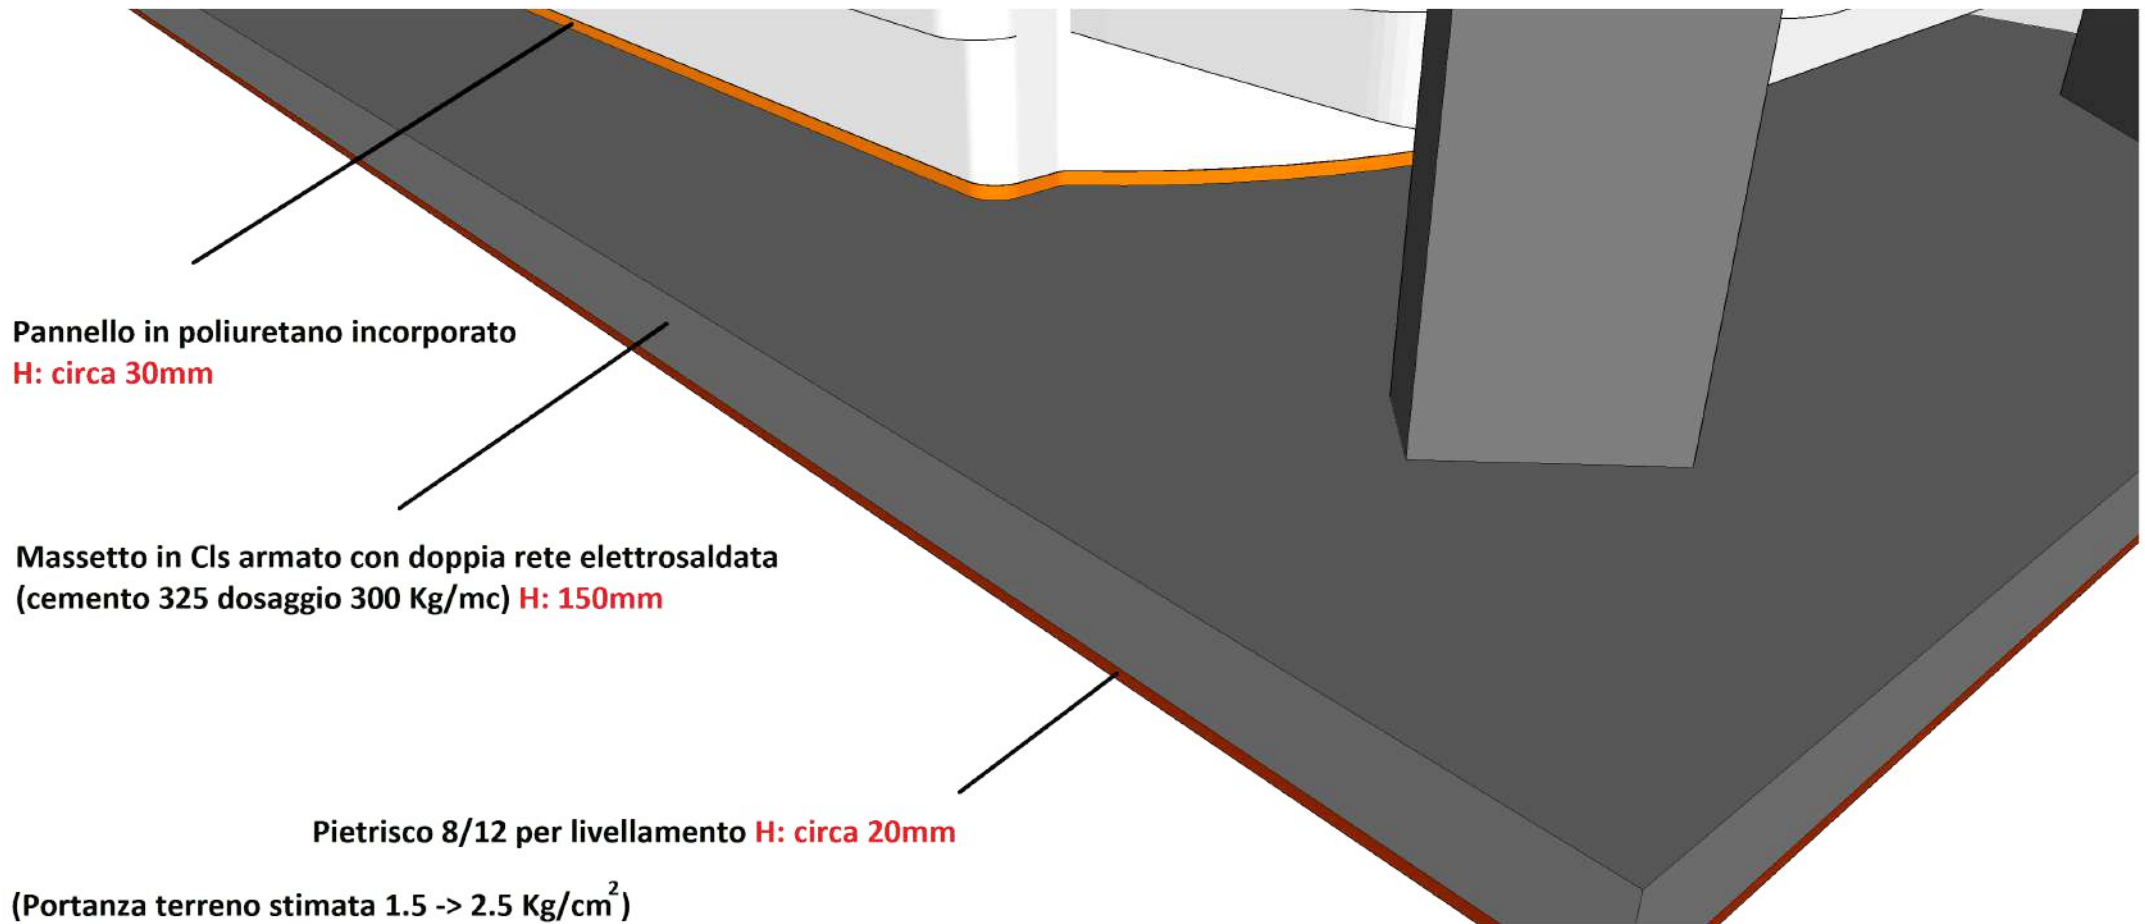



DIVISIONE PISCINE


MODELLO: VIOLA

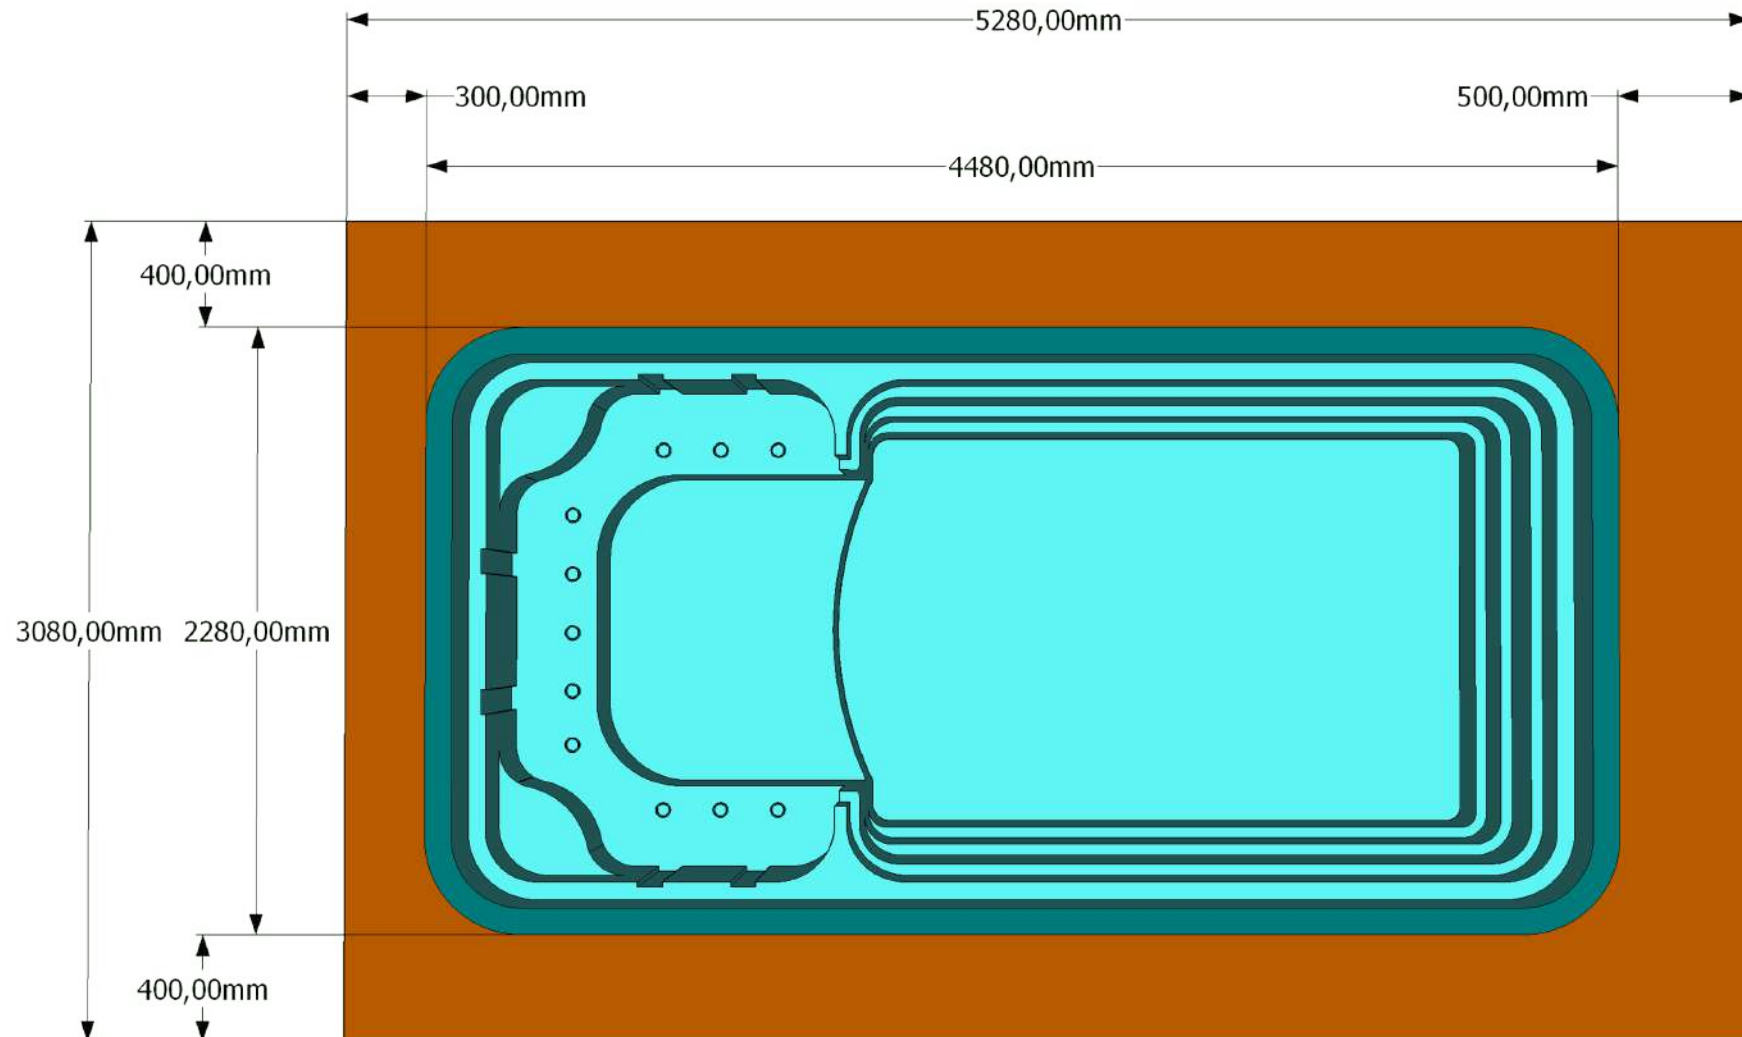



DIVISIONE PISCINE

MODELLO: VIOLA

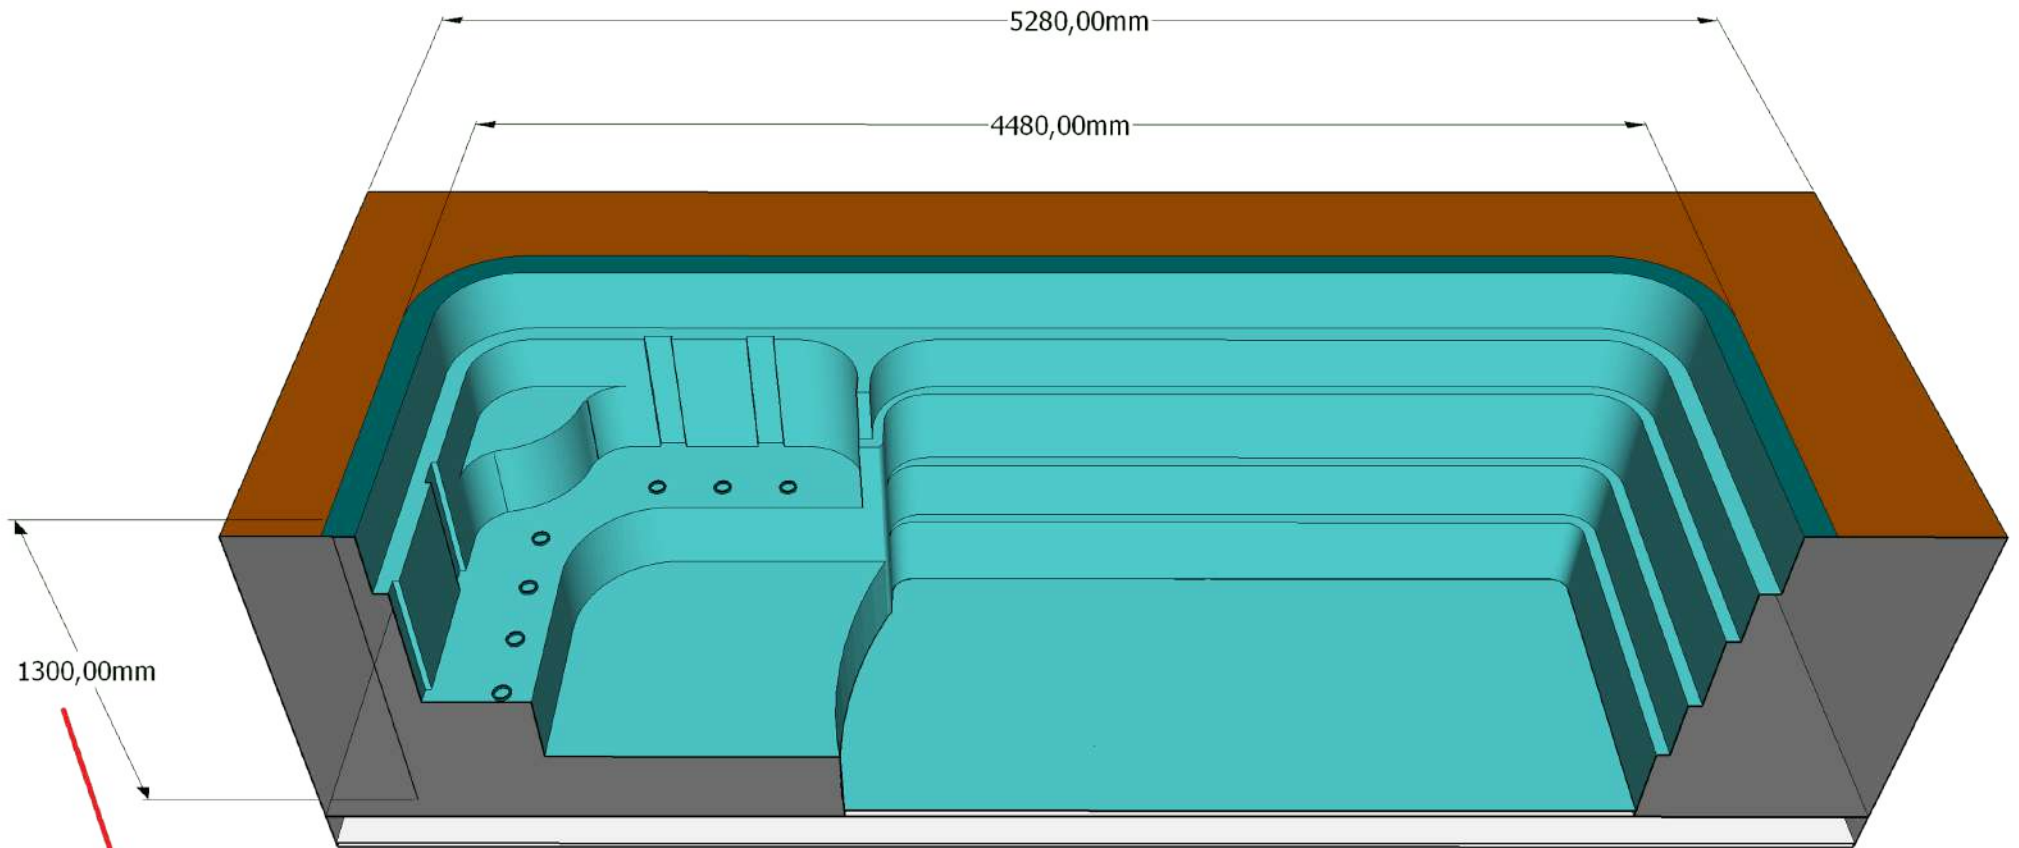


Profondità interna piscina



DIVISIONE PISCINE


MODELLO: VIOLA

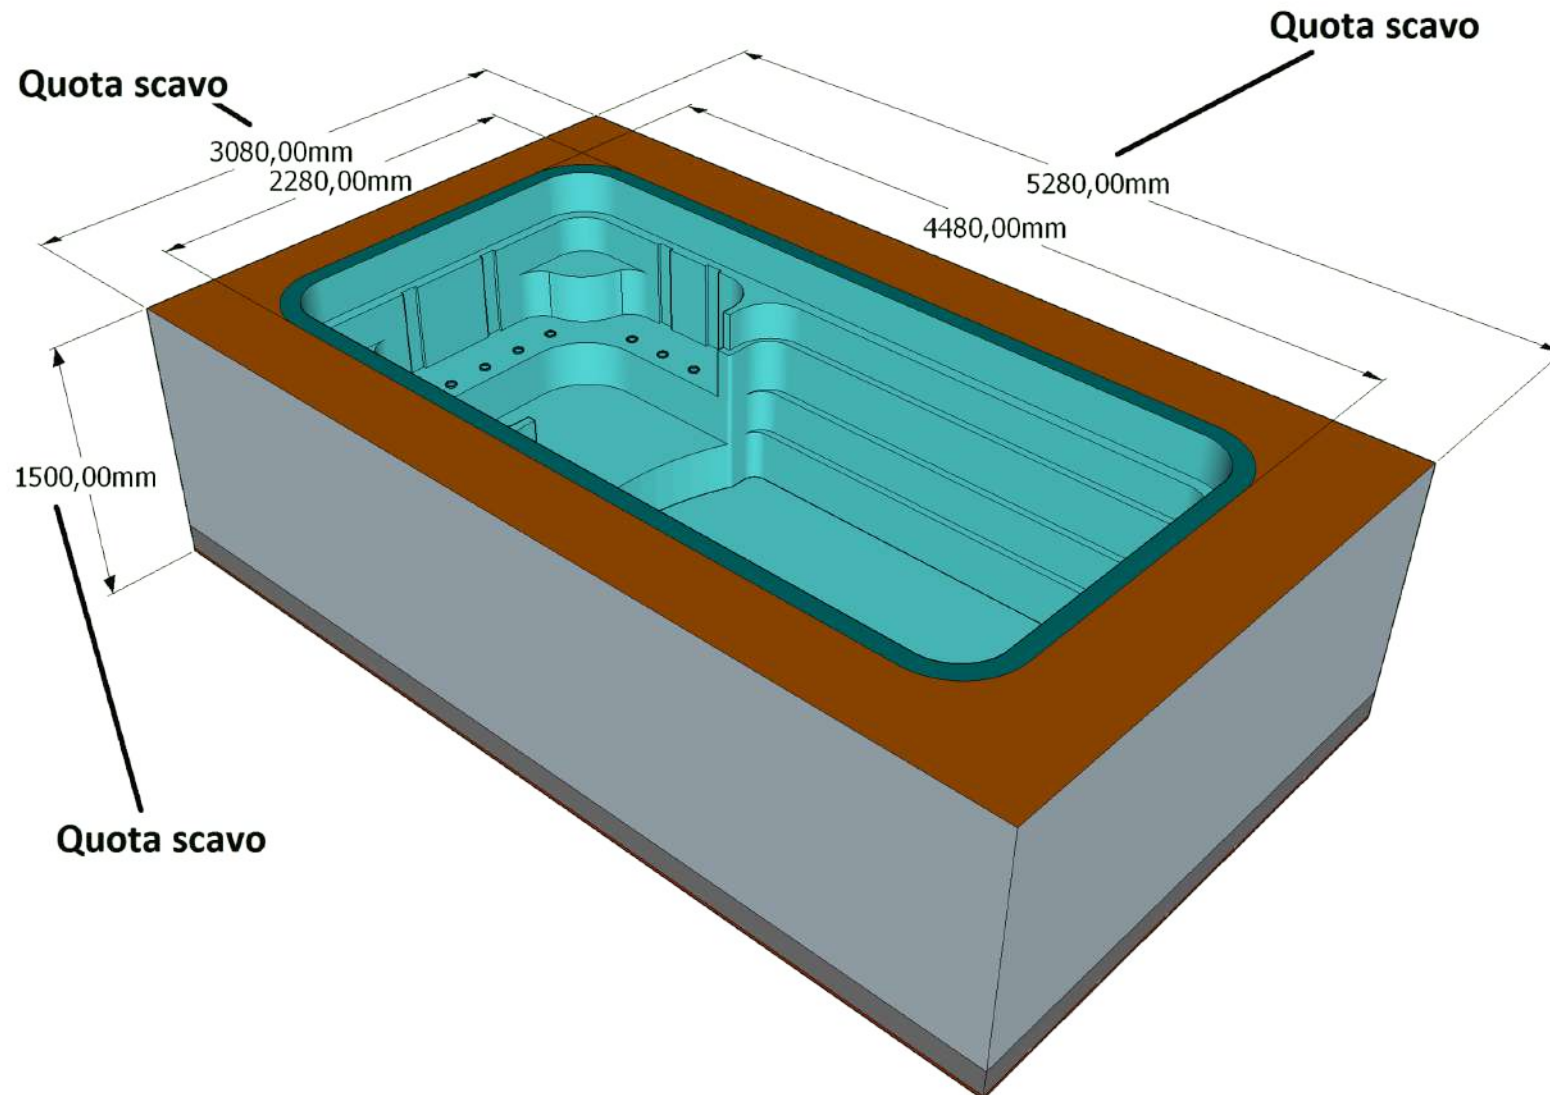



DIVISIONE PISCINE


MODELLO: VIOLA

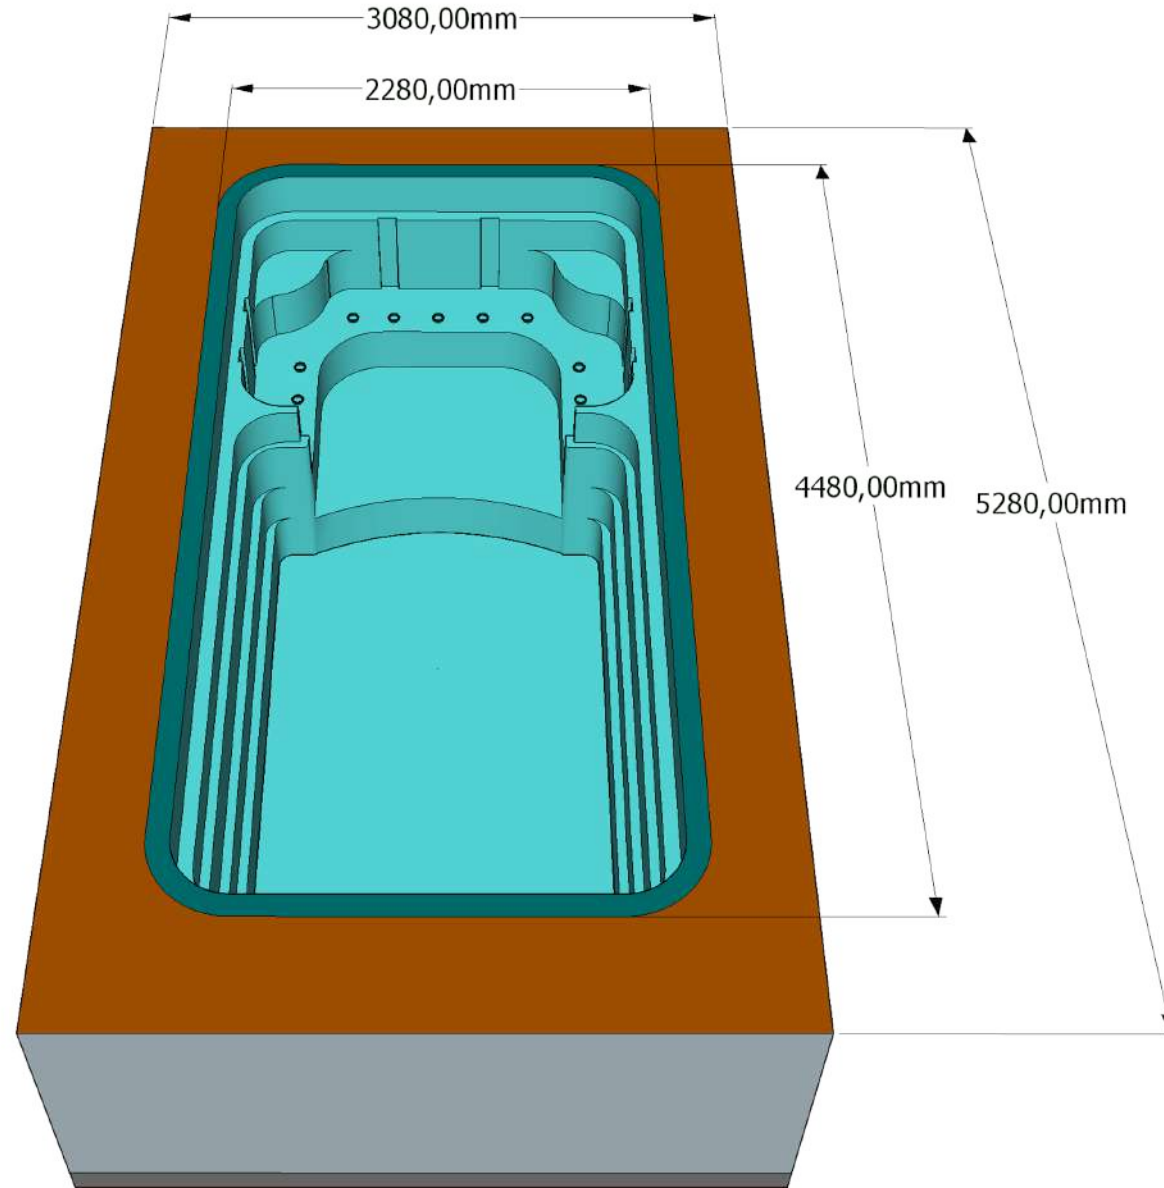



DIVISIONE PISCINE


MODELLO: VIOLA

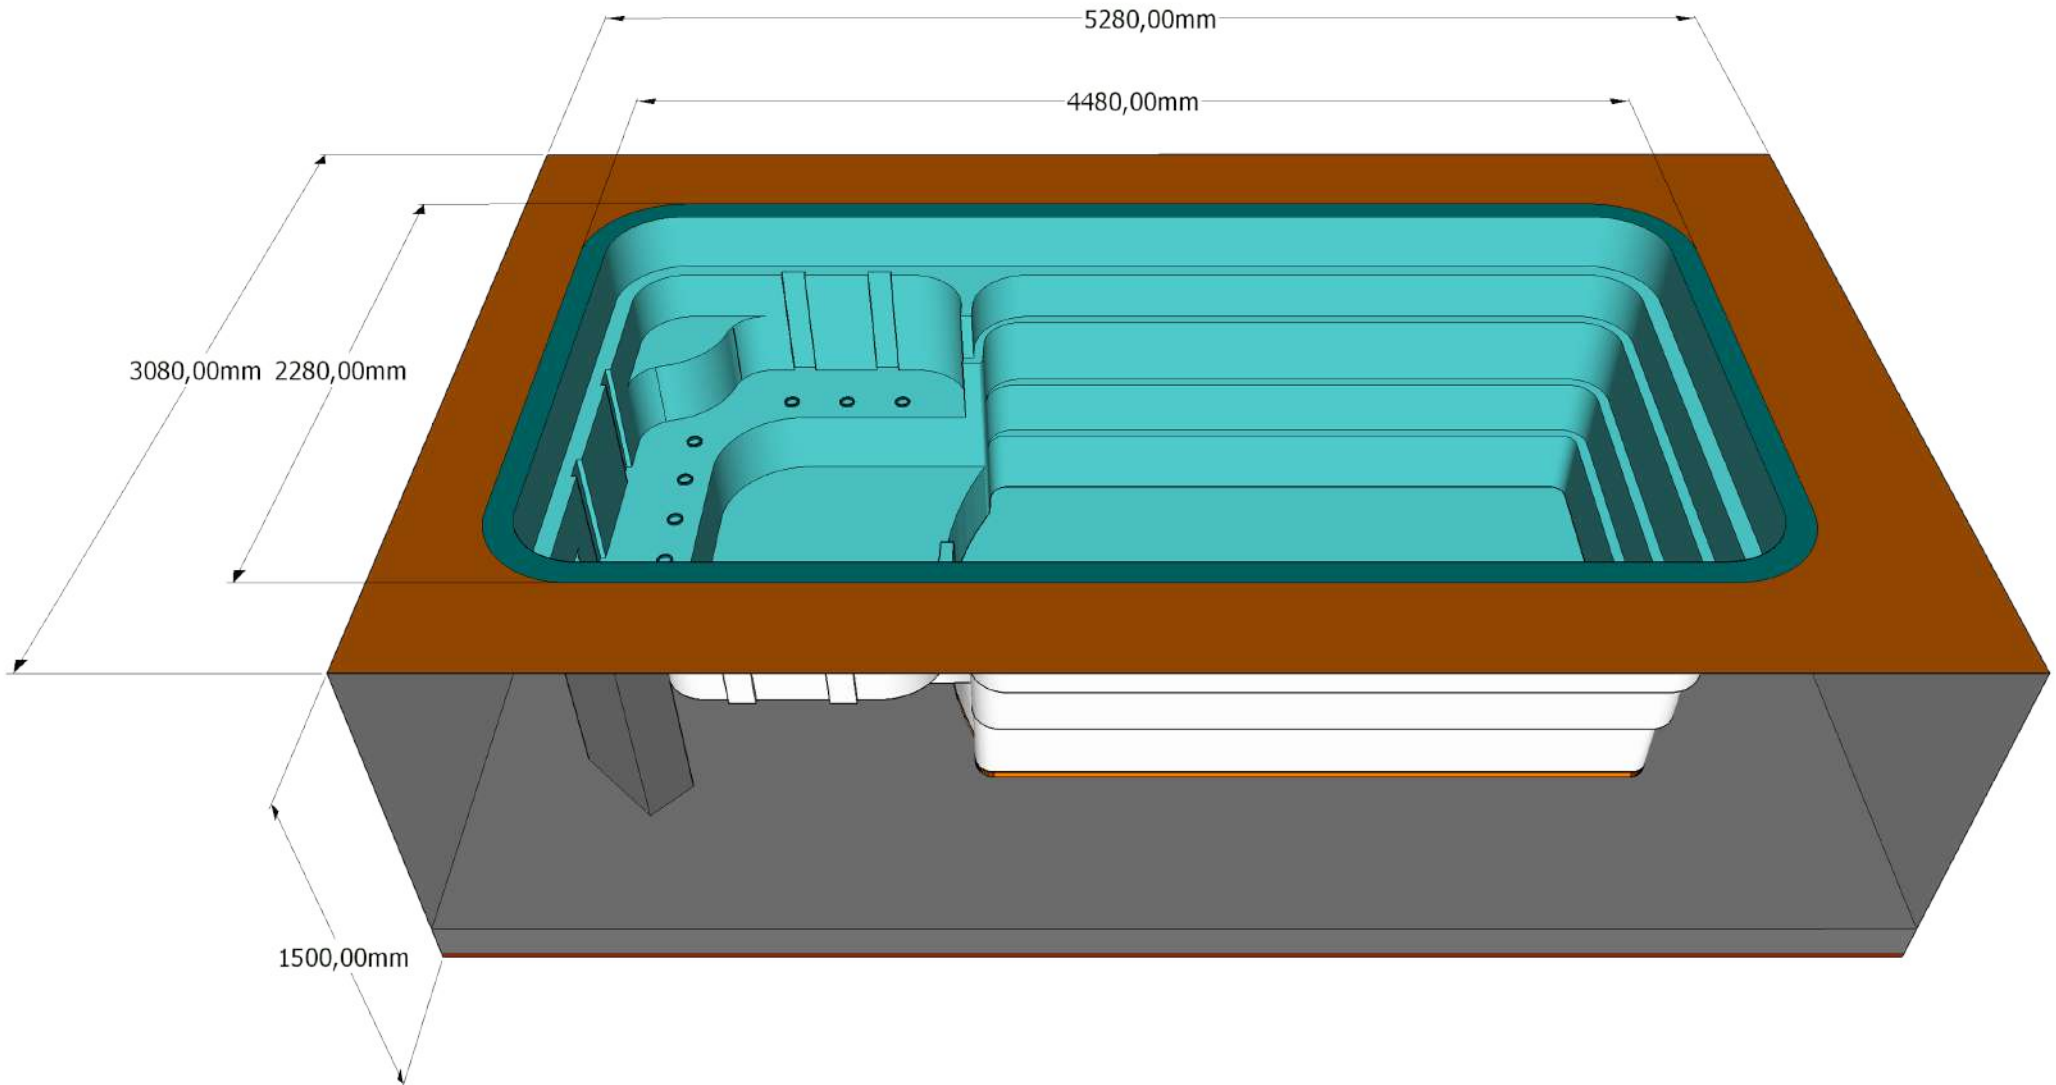



DIVISIONE PISCINE


MODELLO: VIOLA

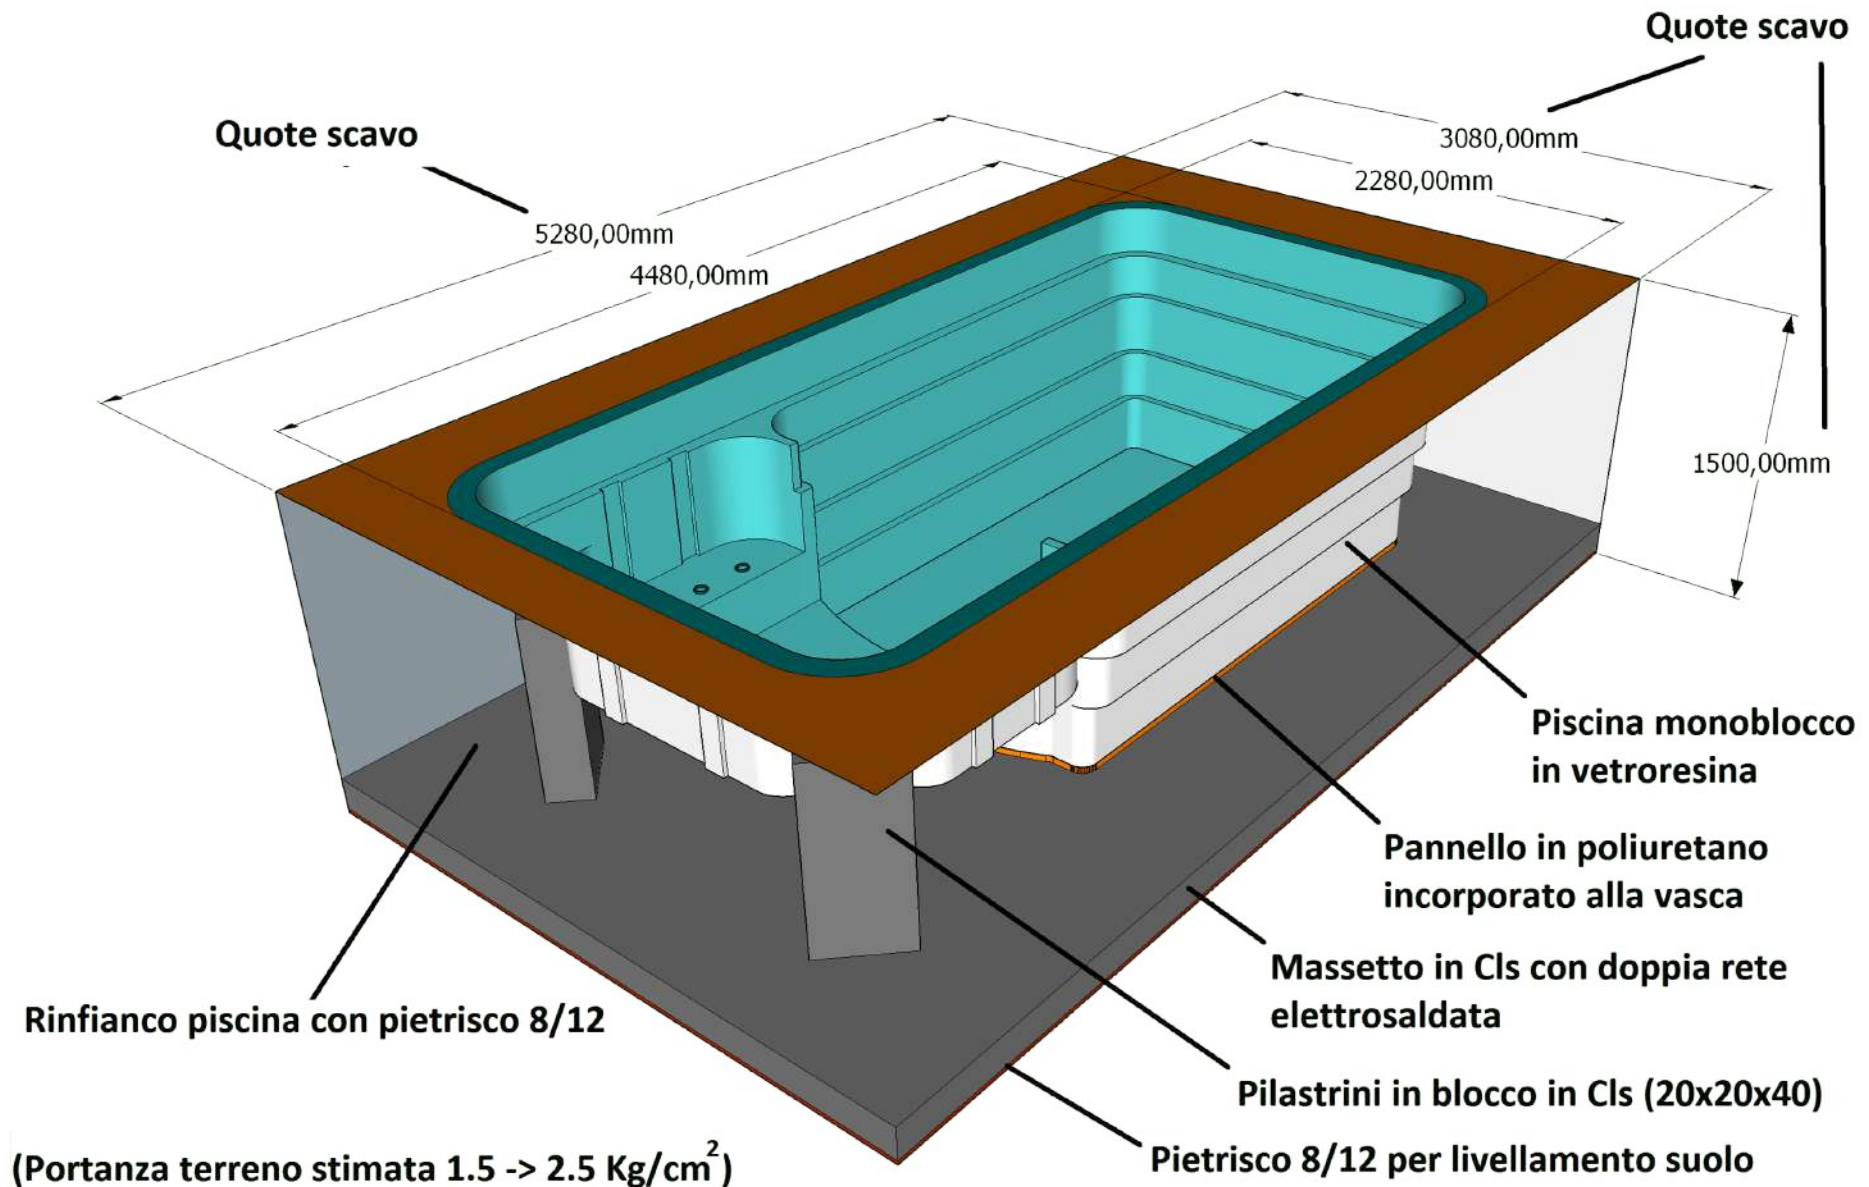



DIVISIONE PISCINE

MODELLO: VIOLA

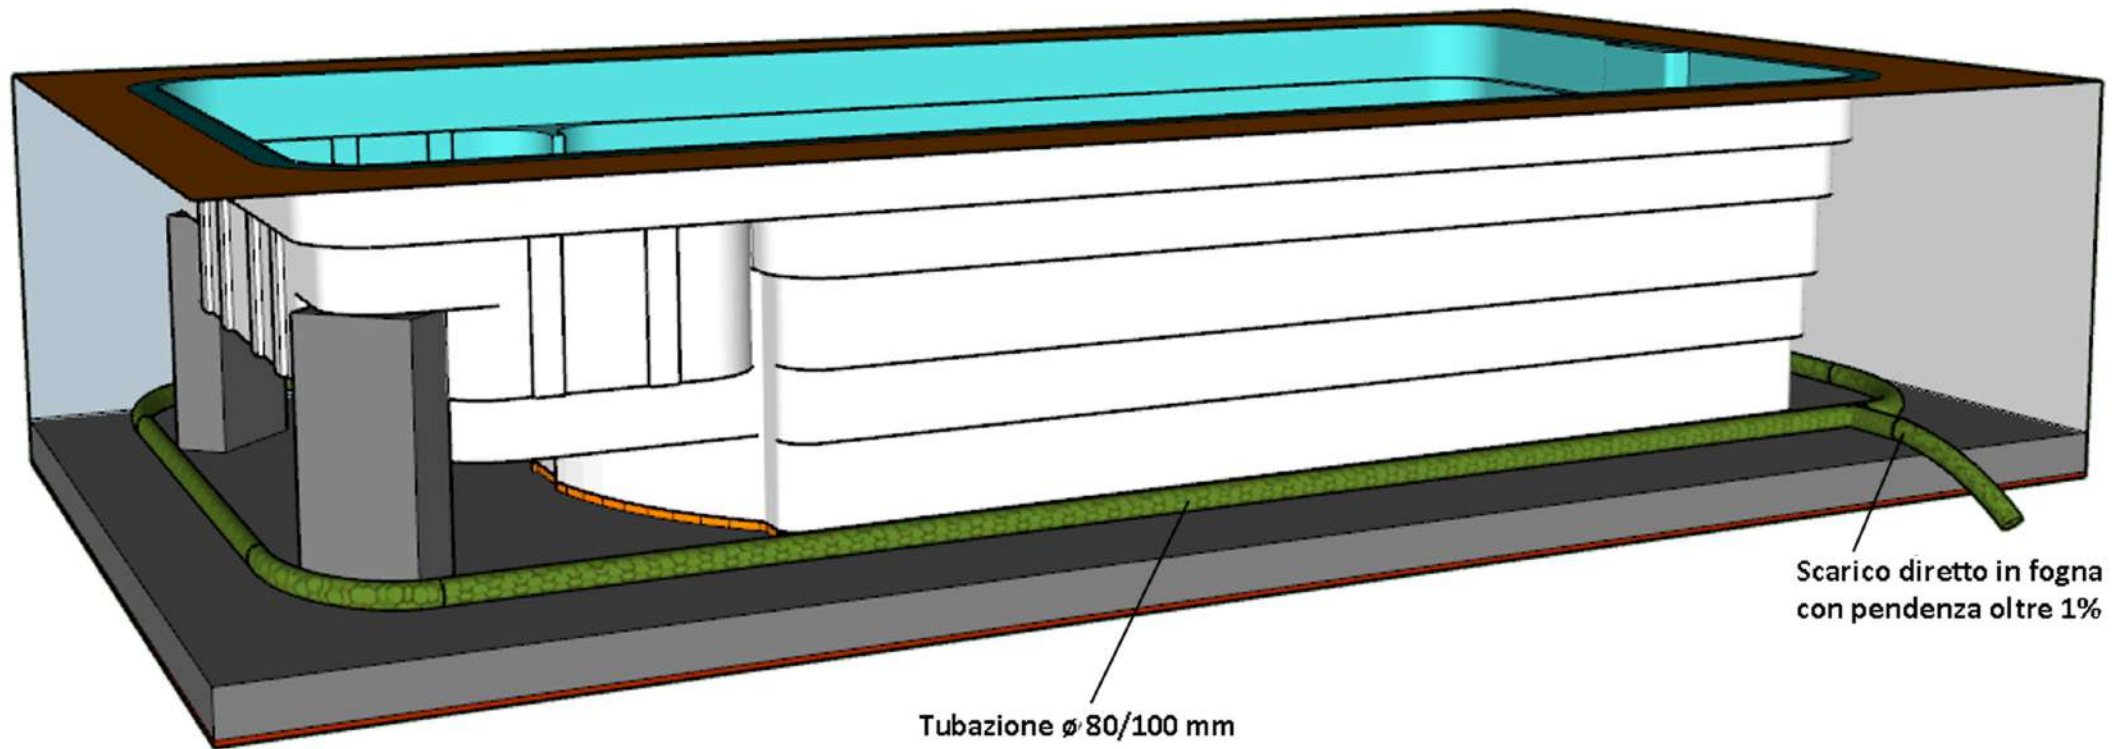

Tubazione \varnothing 80/100 mm
posata sul massetto di CLS

Scarico diretto in fognia
con pendenza oltre 1%



DIVISIONE PISCINE

MODELLO: VIOLA

