


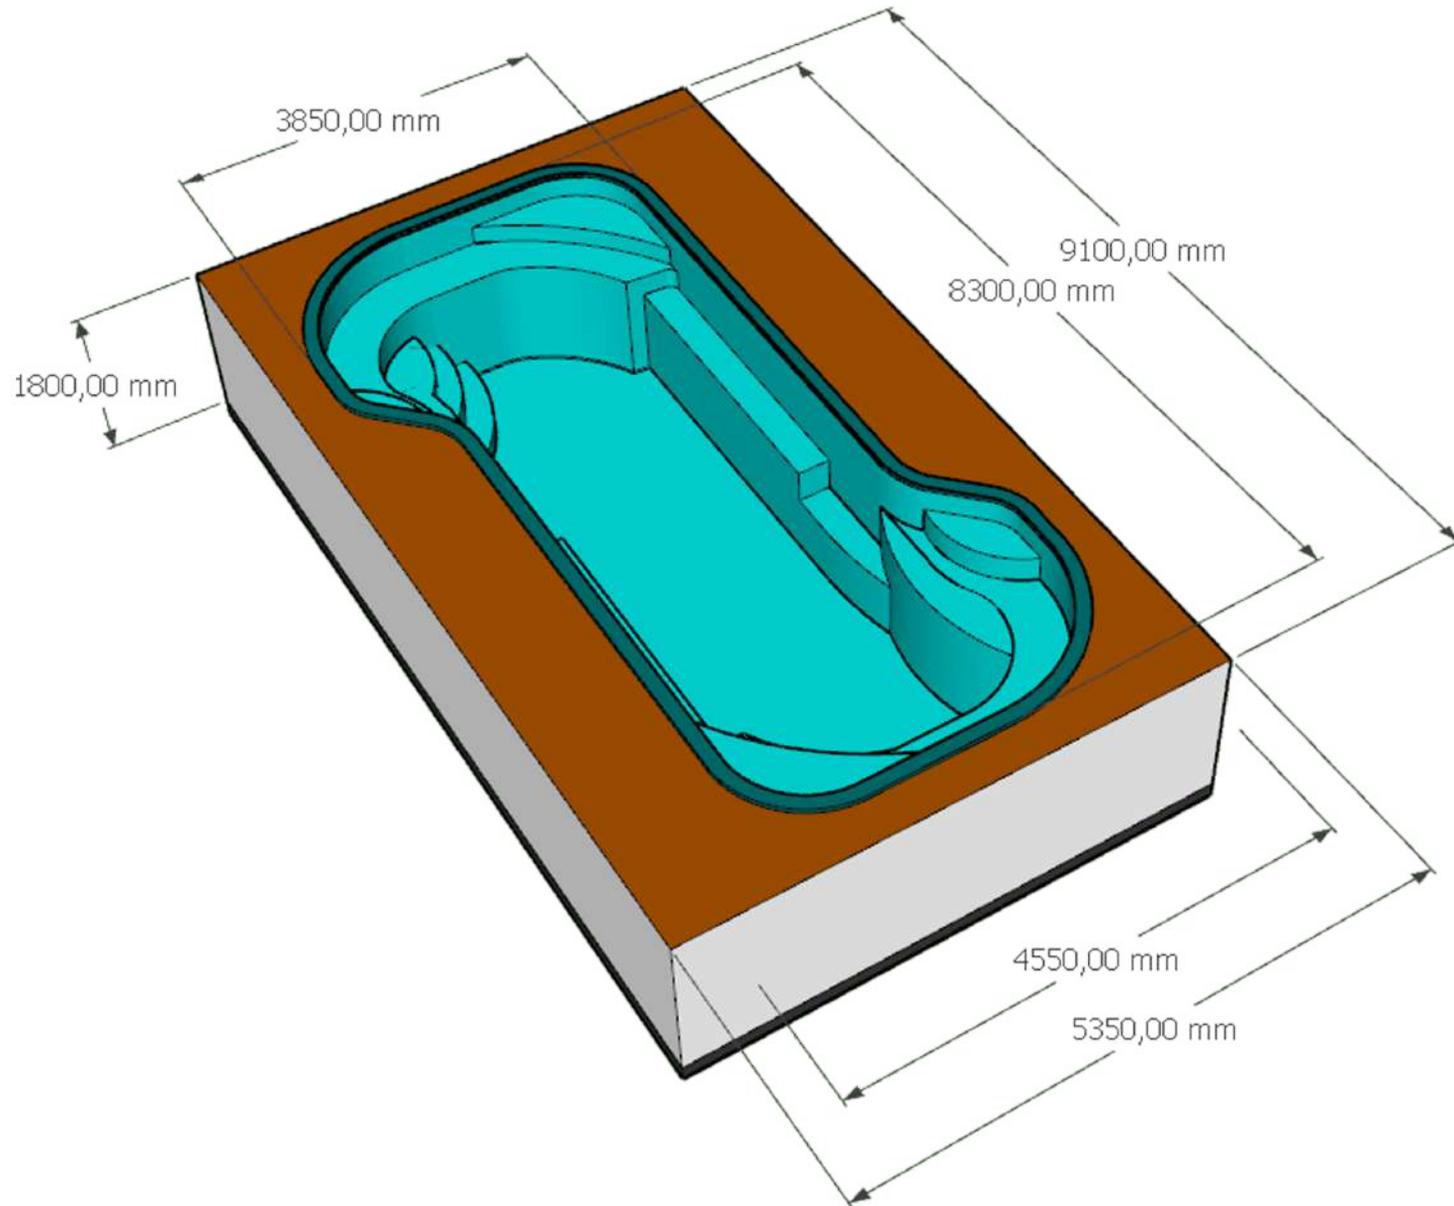

DIVISIONE PISCINE


MODELLO: VERONICA





DIVISIONE PISCINE


MODELLO: VERONICA

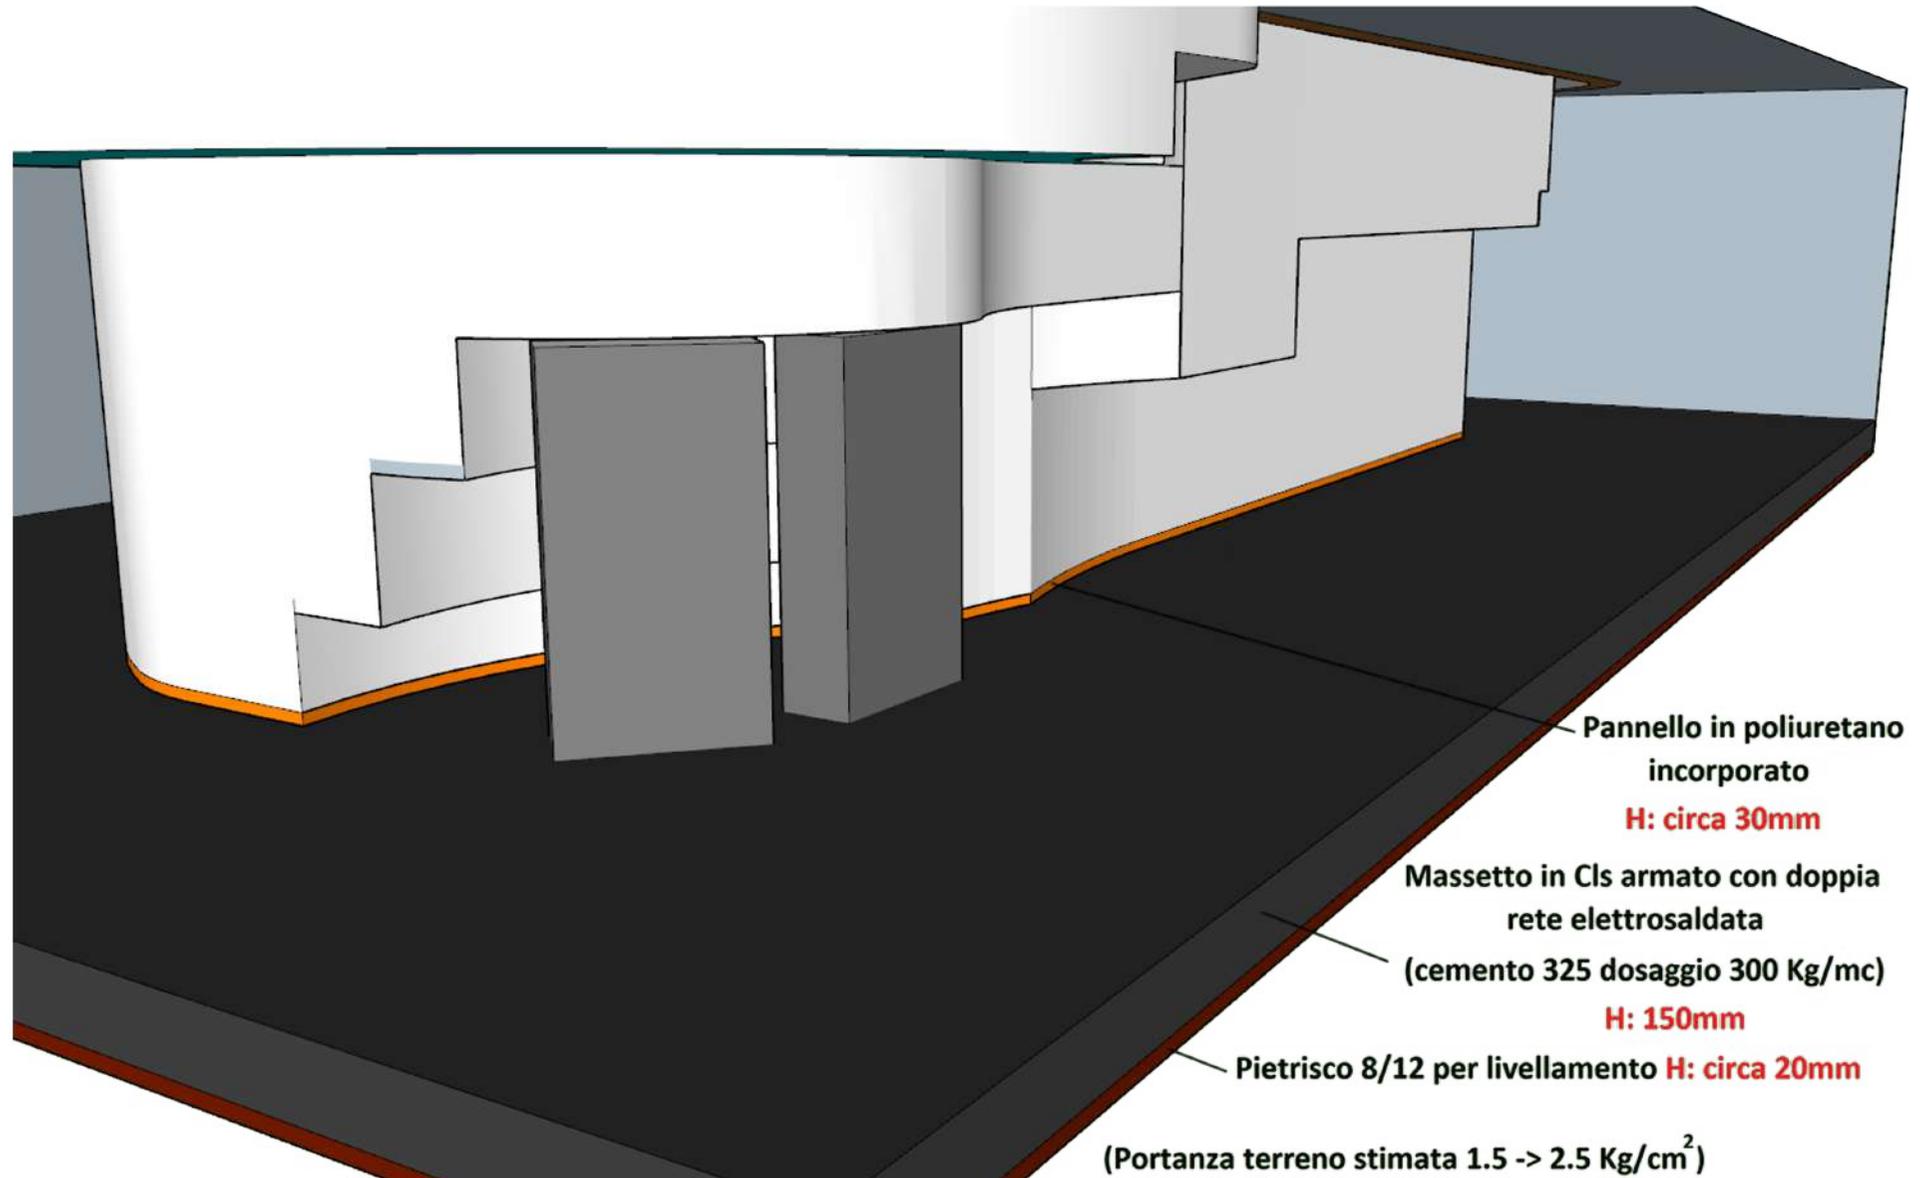



DIVISIONE PISCINE


MODELLO: VERONICA

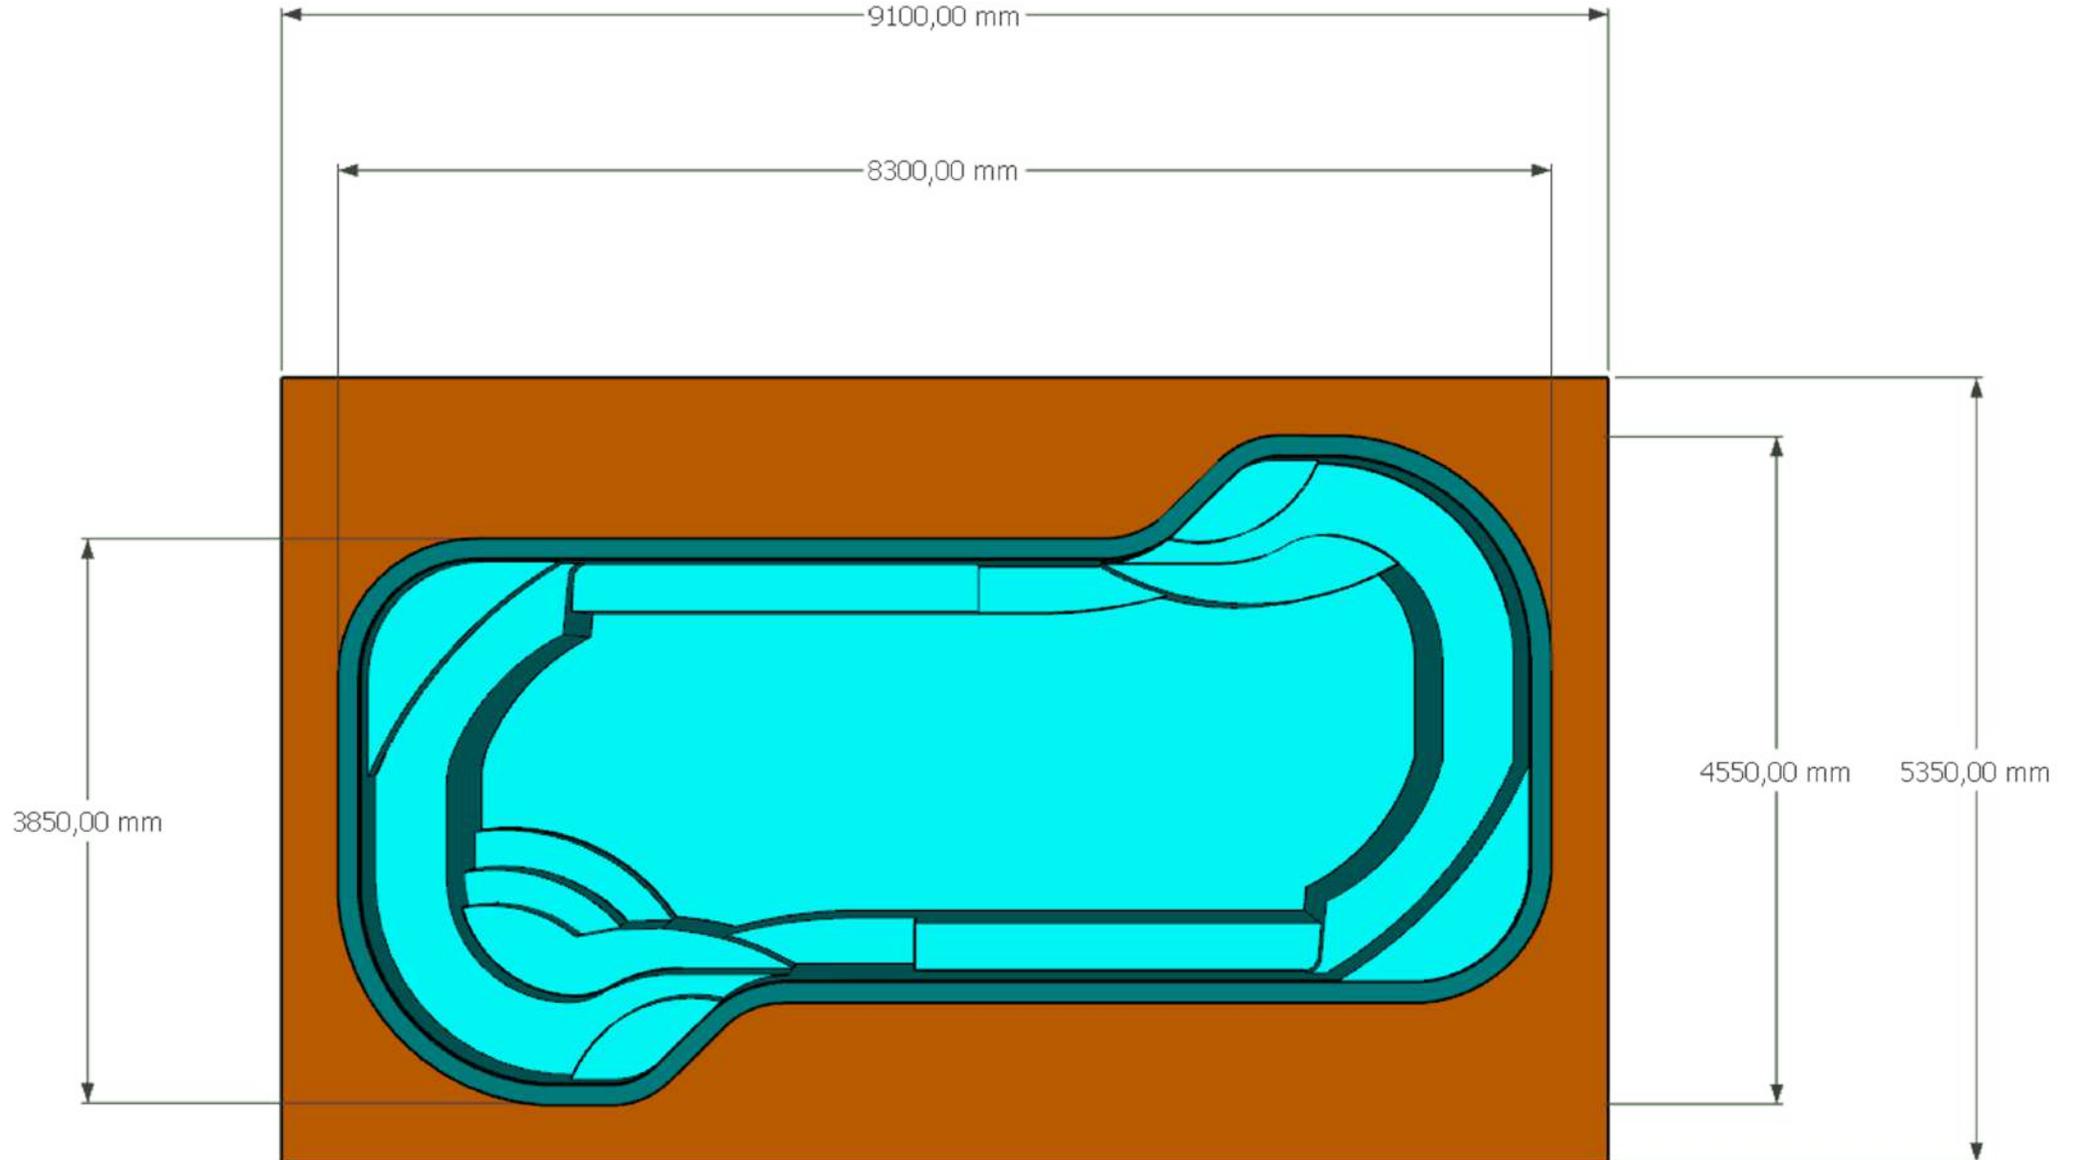



DIVISIONE PISCINE

MODELLO: VERONICA

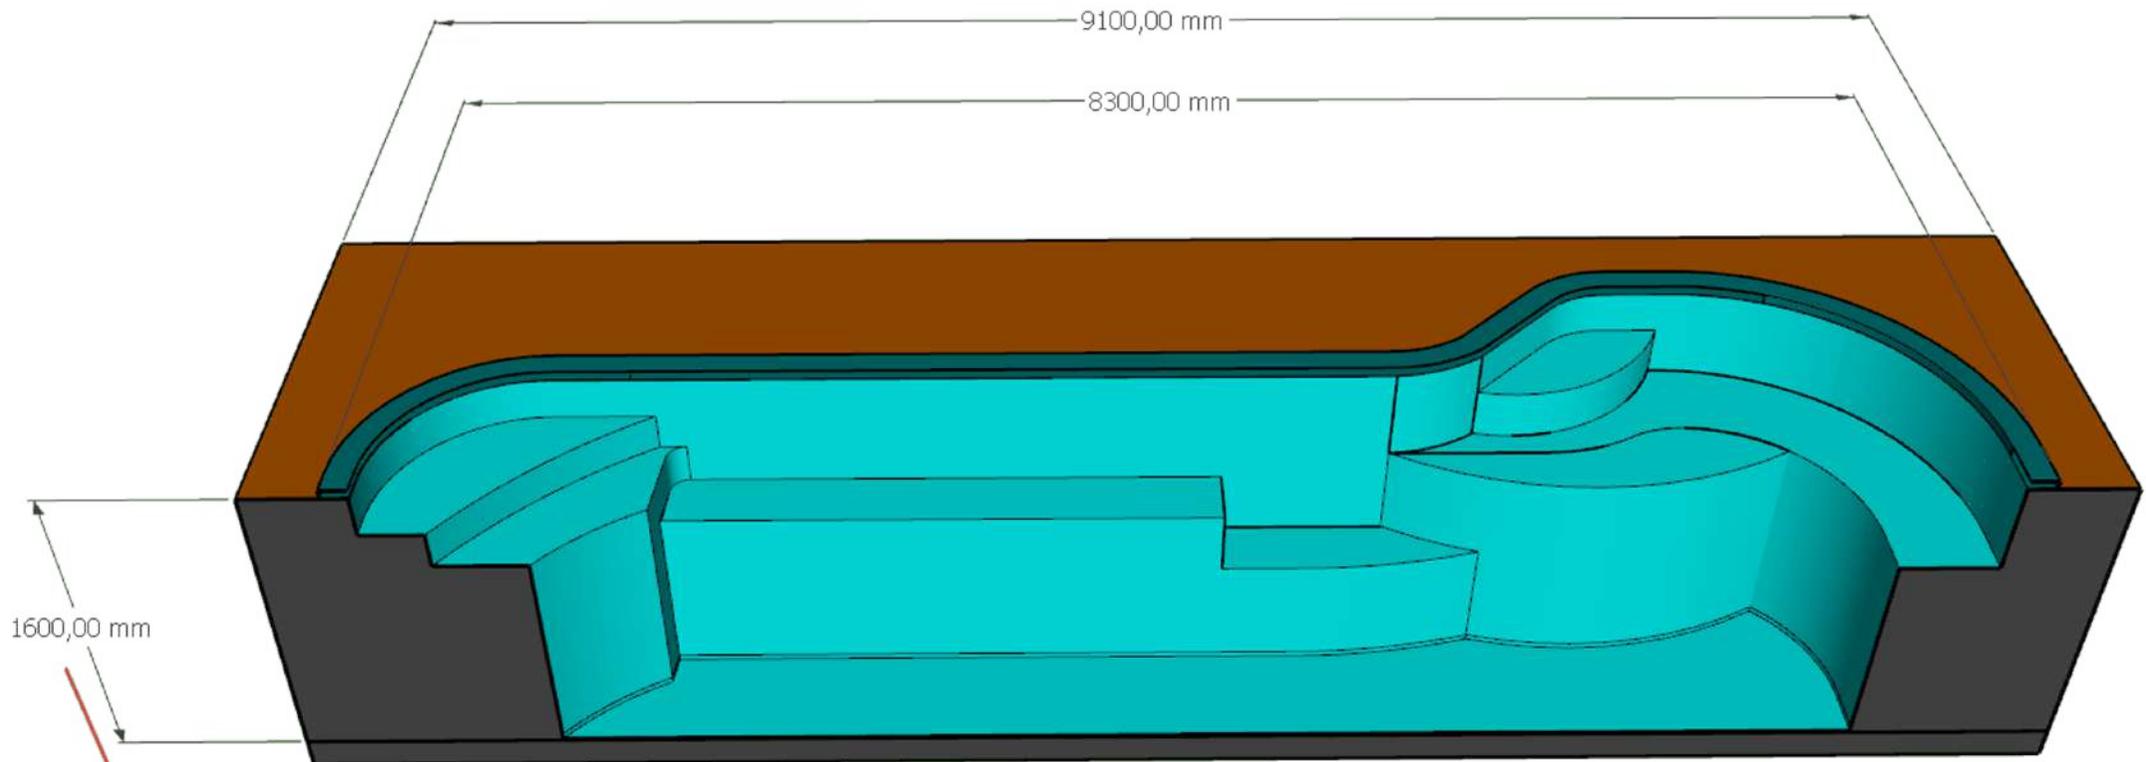


Profondità interna piscina



DIVISIONE PISCINE


MODELLO: VERONICA

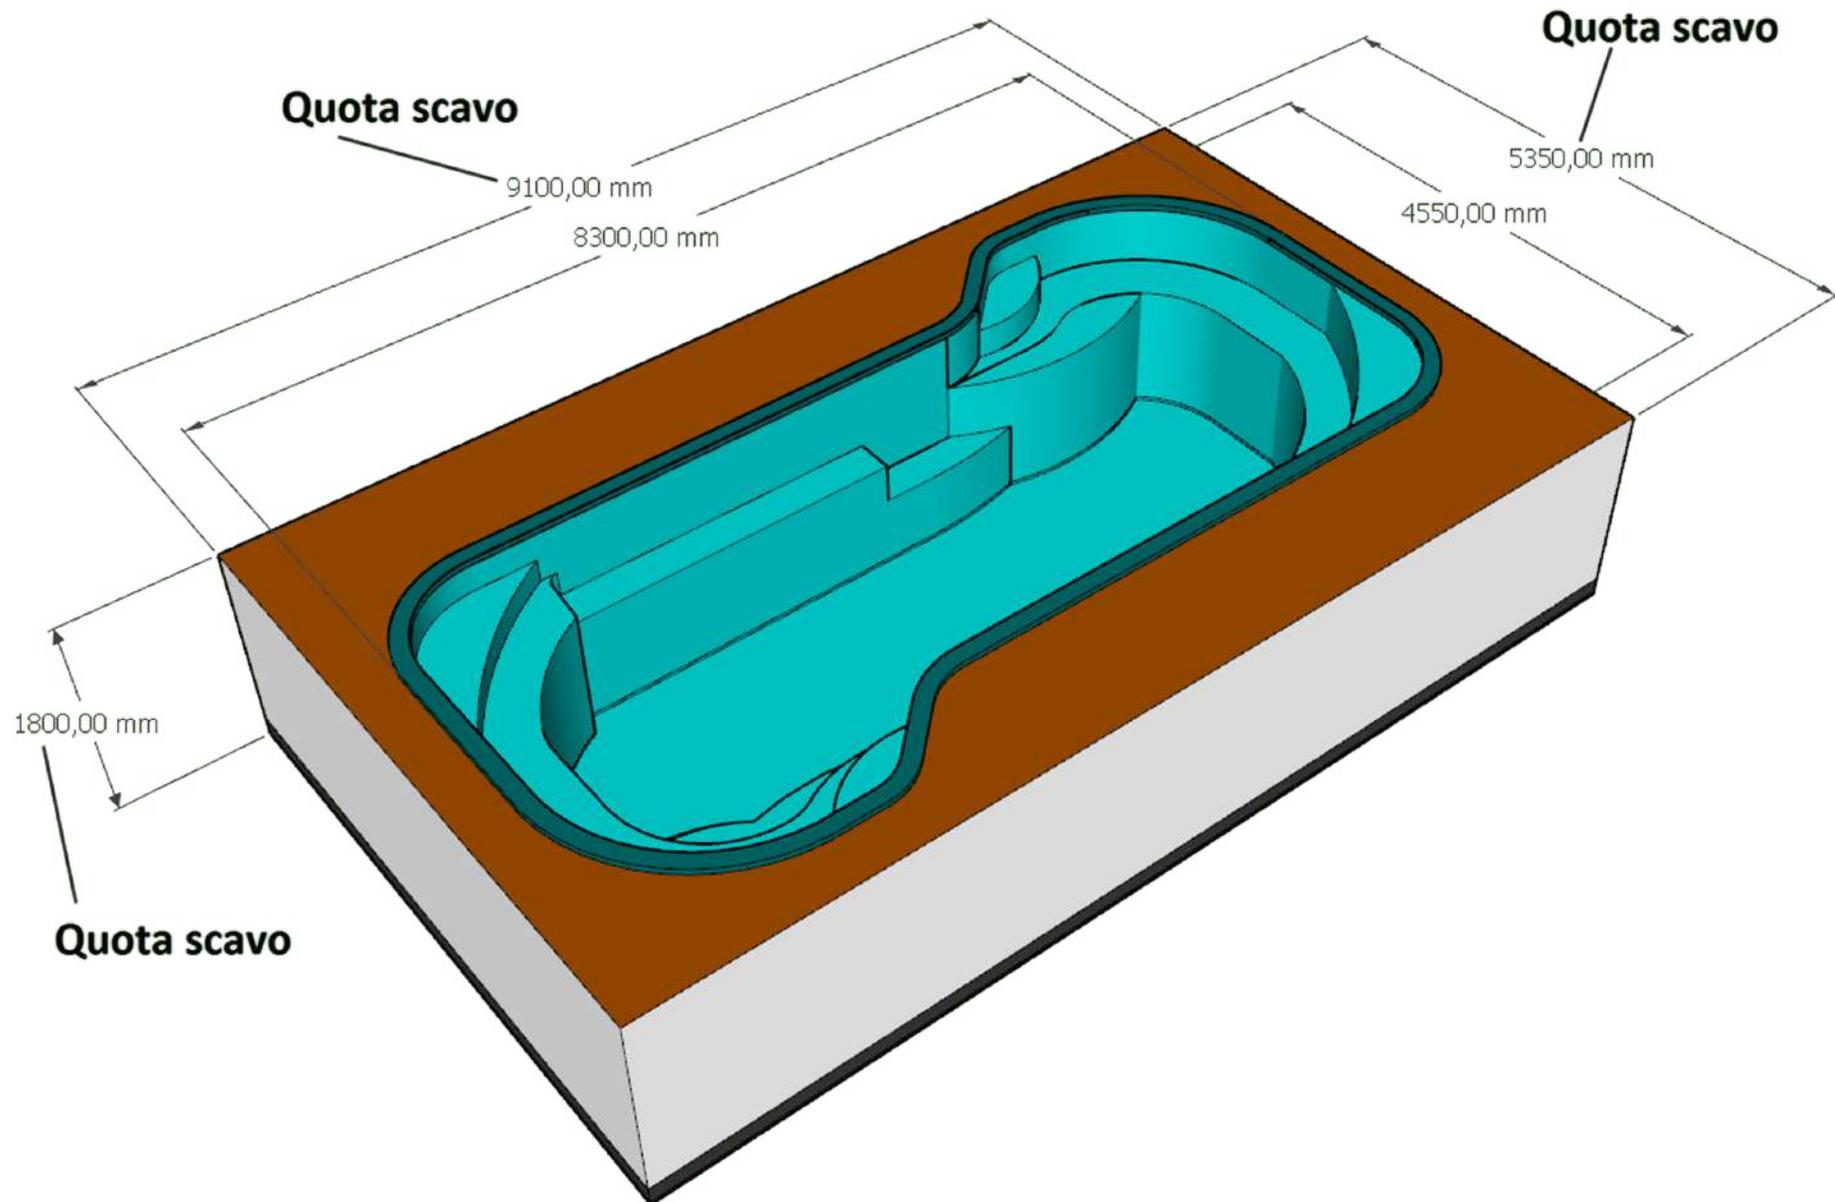



DIVISIONE PISCINE


MODELLO: VERONICA

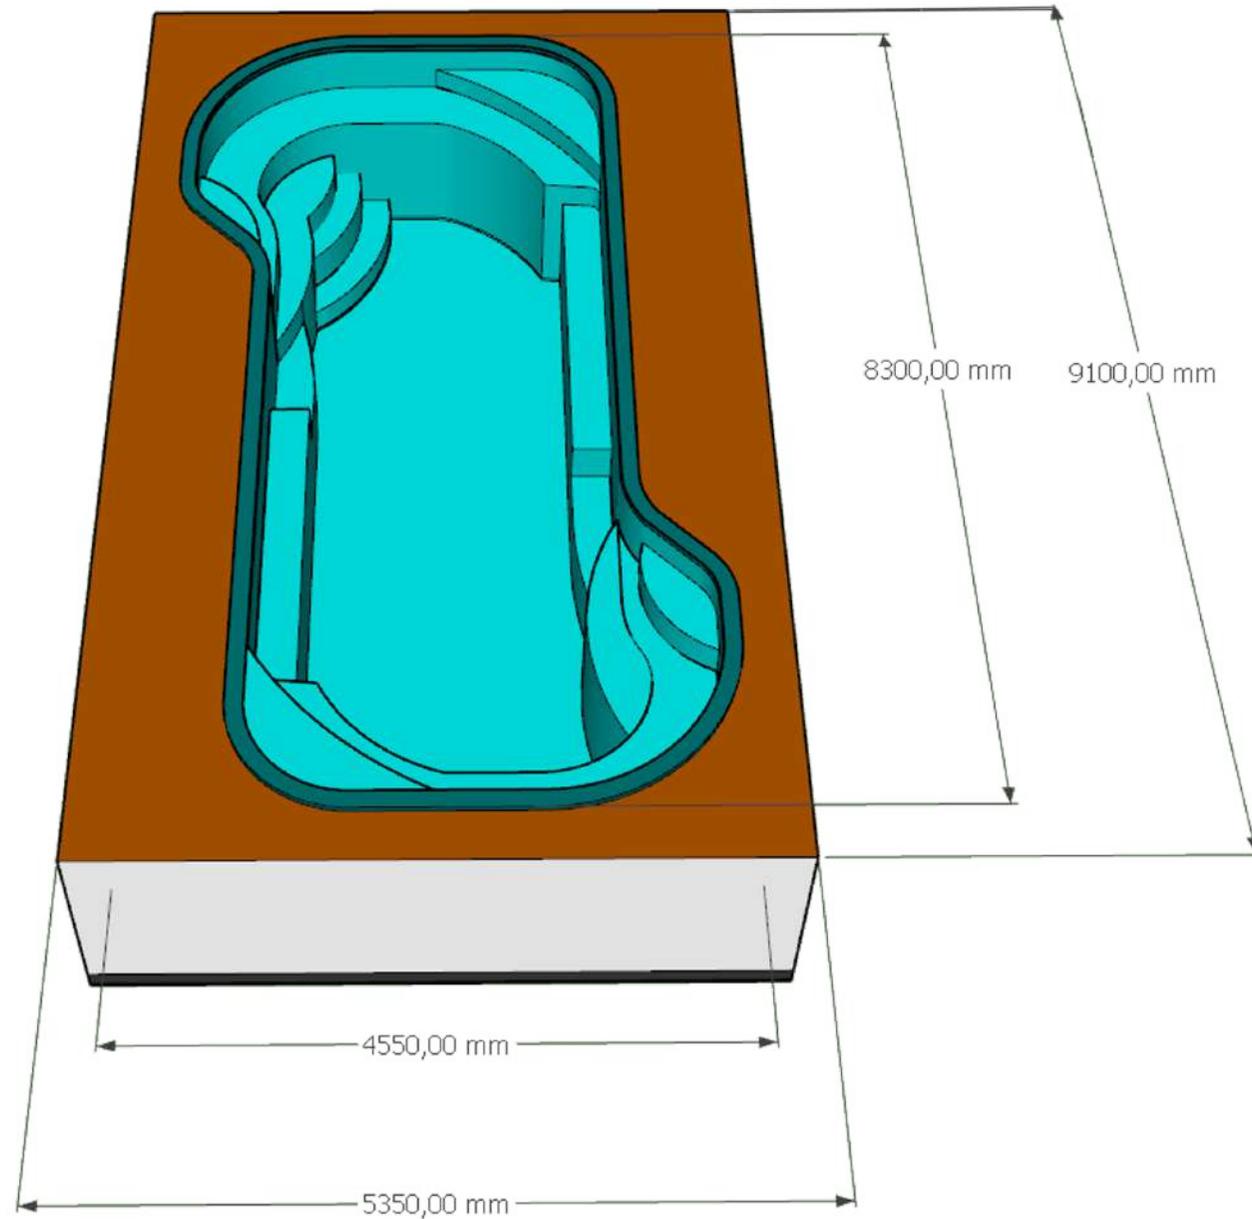



DIVISIONE PISCINE


MODELLO: VERONICA

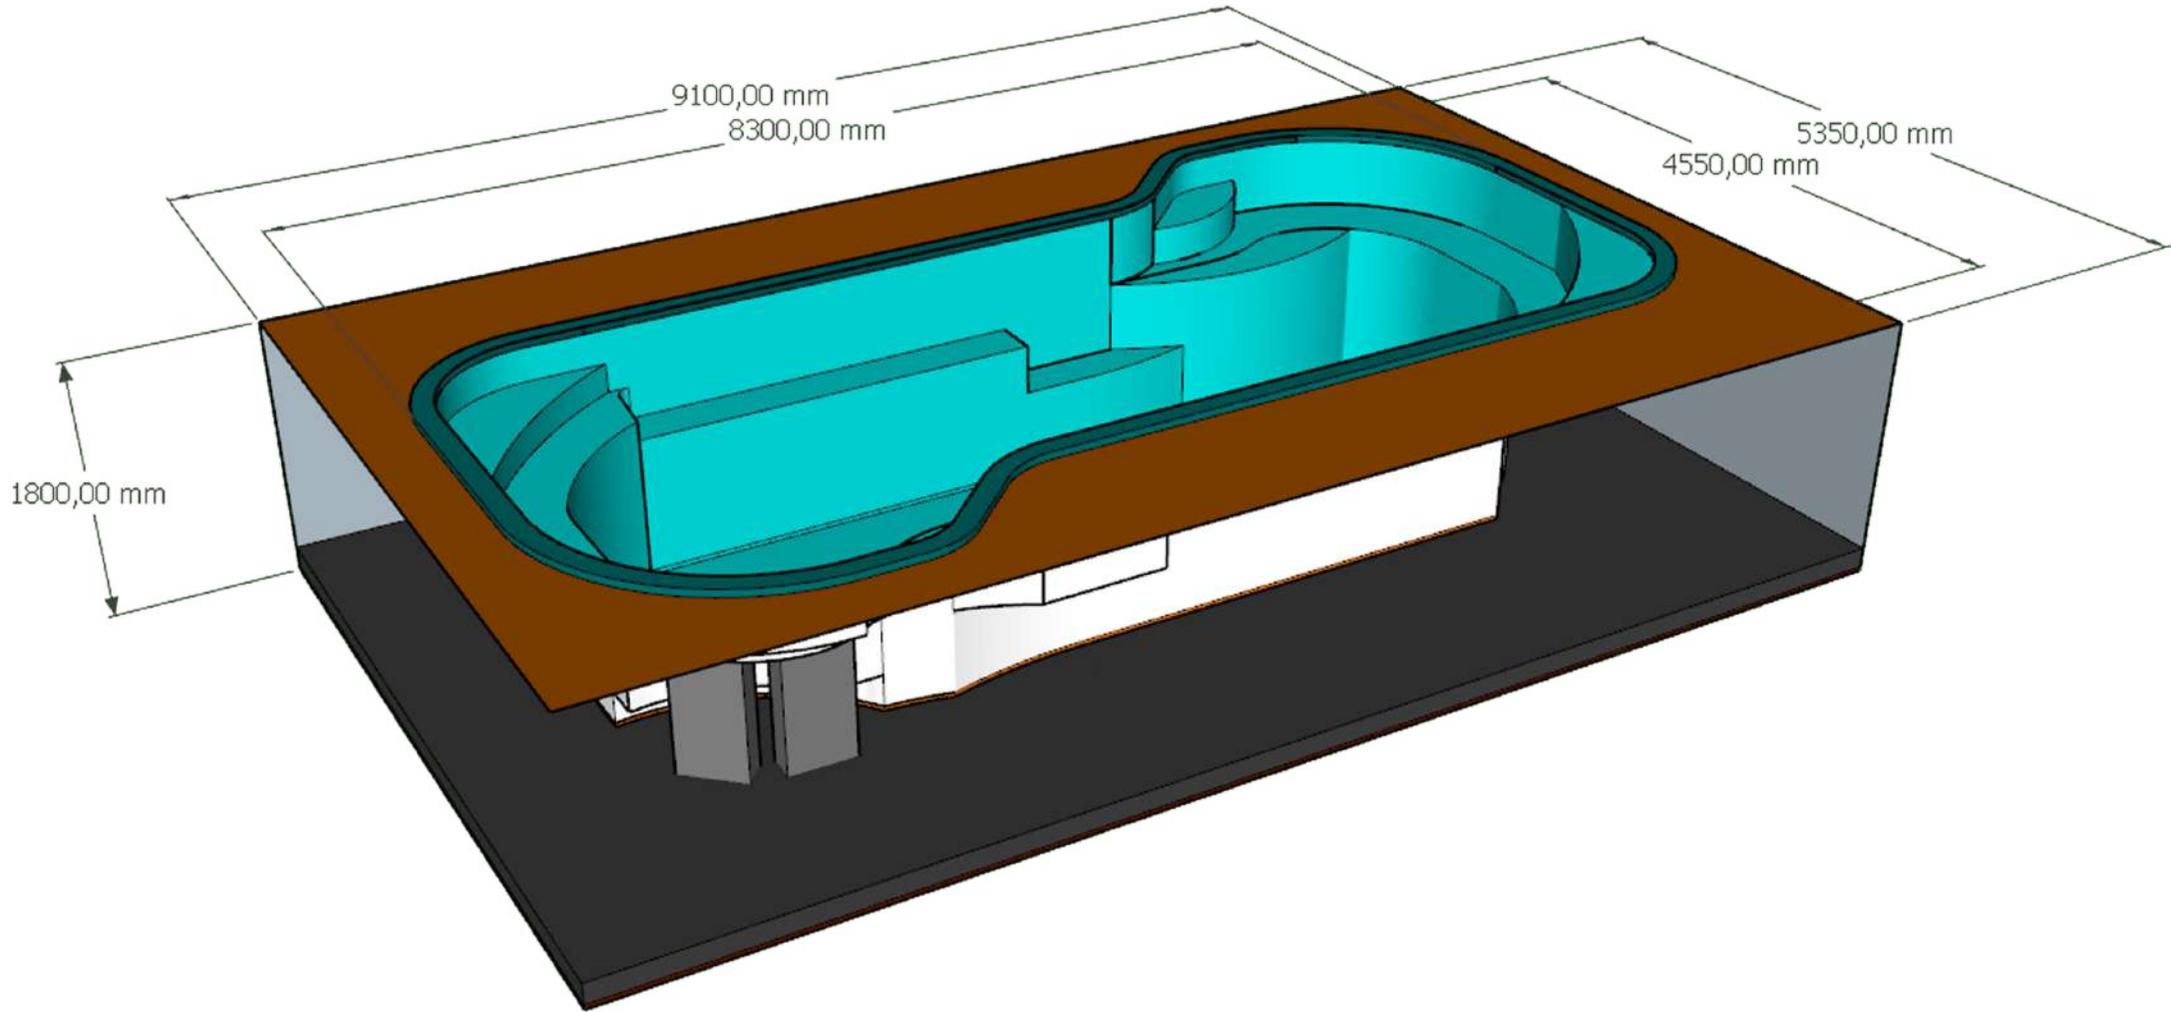



DIVISIONE PISCINE


MODELLO: VERONICA

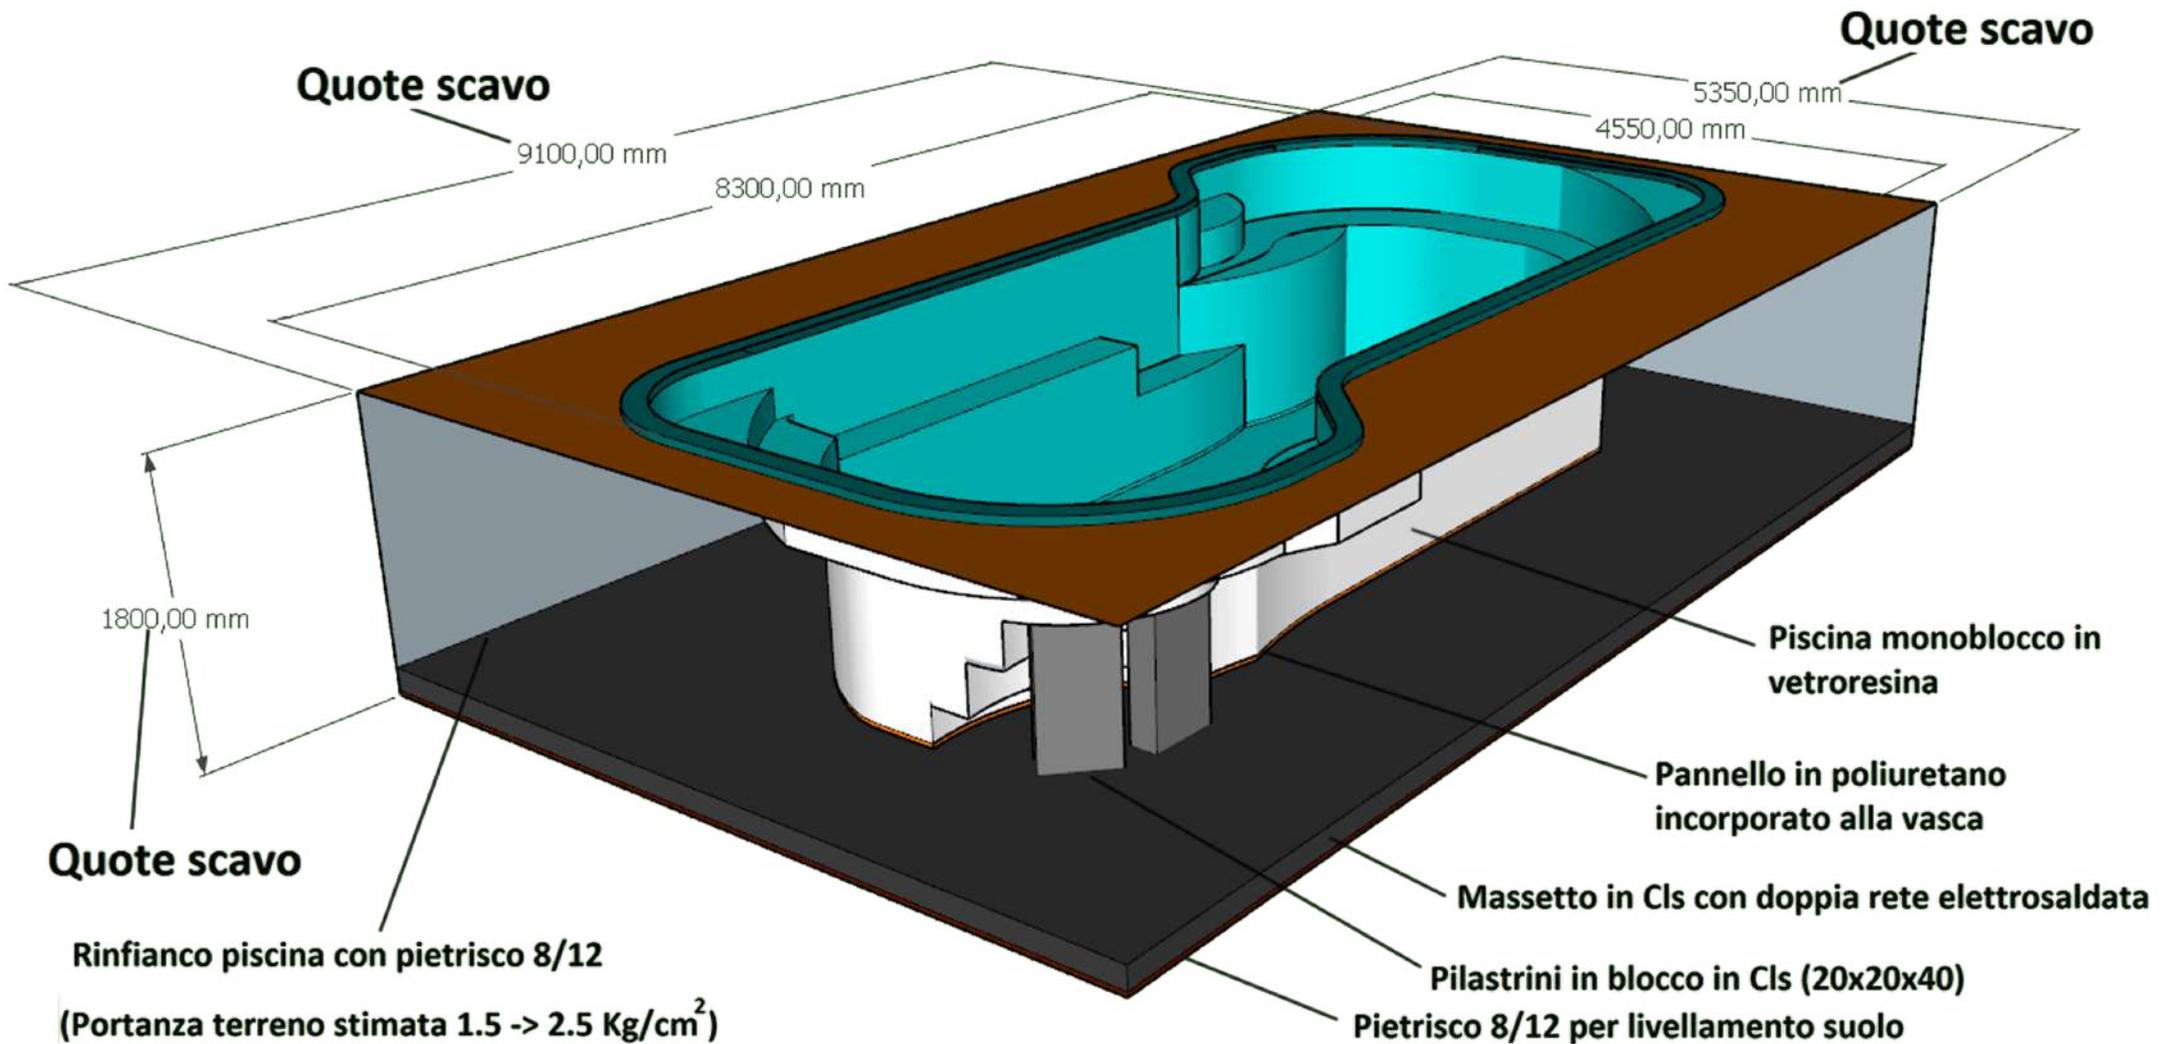



DIVISIONE PISCINE

MODELLO: VERONICA

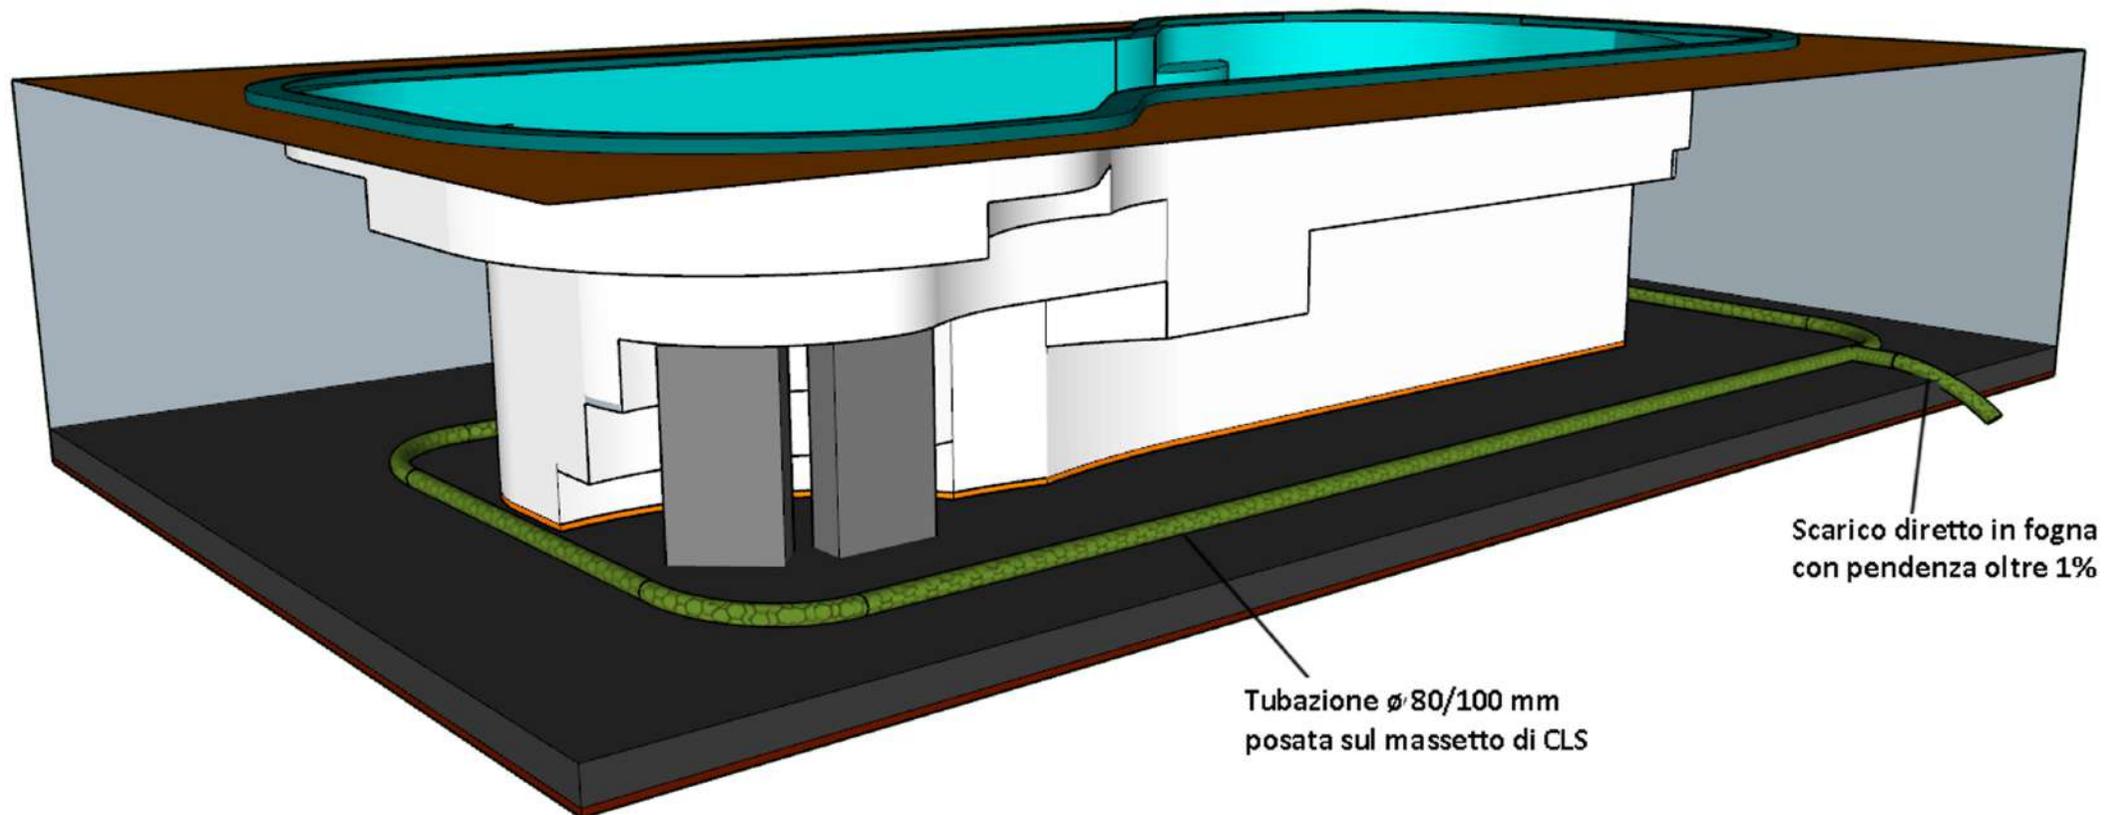

Scarico diretto in fogna
con pendenza oltre 1%

Tubazione \varnothing 80/100 mm
posata sul massetto di CLS



DIVISIONE PISCINE

MODELLO: VERONICA

